


Dům s pečovatelskou službou - Revoluční 1525/6, Nový Jičín

4.NP

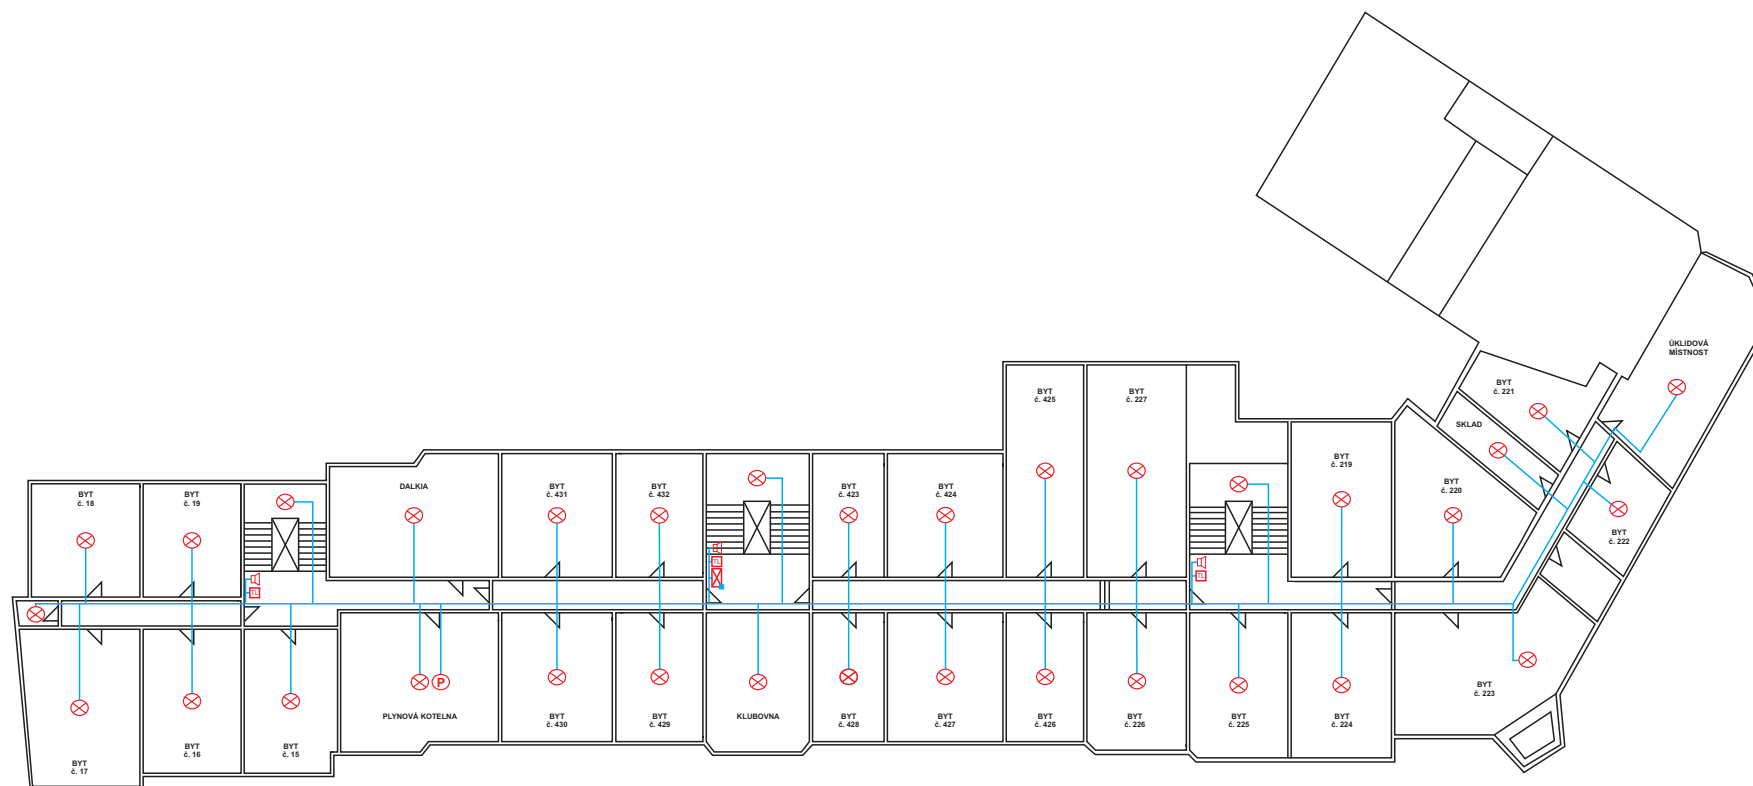

LEGENDA

- DETEKTOR KOUŘE
- DETEKTOR ÚNIKU PLYNU
- OC RACK
- POŽÁRNÍ TLAČÍTKO
- AKUSTICKÁ SÍŘENA
- MAGNETICKÝ KONTAKT
- KABELOVÁ TRASA

POZNÁMKA

V OC RACKU bude umístěno:
6x koncentrátor zón G8

KRESLIL	POKORNÝ			MARTIN ŠPAČEK	VÝTIŠK č.
ZPRACOVAL	POKORNÝ			Protipožární a bezpečnostní systémy	
KONTROLOVAL	ŠPAČEK			tel.: +420 776 080 048; IČO: 49563491	
				e-mail: slaboproudny@gmail.com	
MÍSTO STAVBY	Revoluční 1525/6, 741 01 Nový Jičín				DRUH DOK. PD
INVESTOR	Město Nový Jičín, Masarykova nám. 1/1, 741 01 IČ: 00298212				DATUM 02/2020
AKCE	Požární zabezpečení objektu				FORMÁT 2x A4
					MĚŘITKO -
OBJEKT	Dům s pečovatelskou službou				ZAK. ČÍSLO 2020/15
					ČÍSLO VÝK. 2020/15-04
NÁZEV	PZS - POPLACHOVÝ ZABEZPEČOVACÍ SYSTÉM				POŘADOVÉ Č. 05
VÝKRESU	PUDORYS 2.NP				