



# PRYŽOVÁ ZPEVNĚNÁ PLOCHA

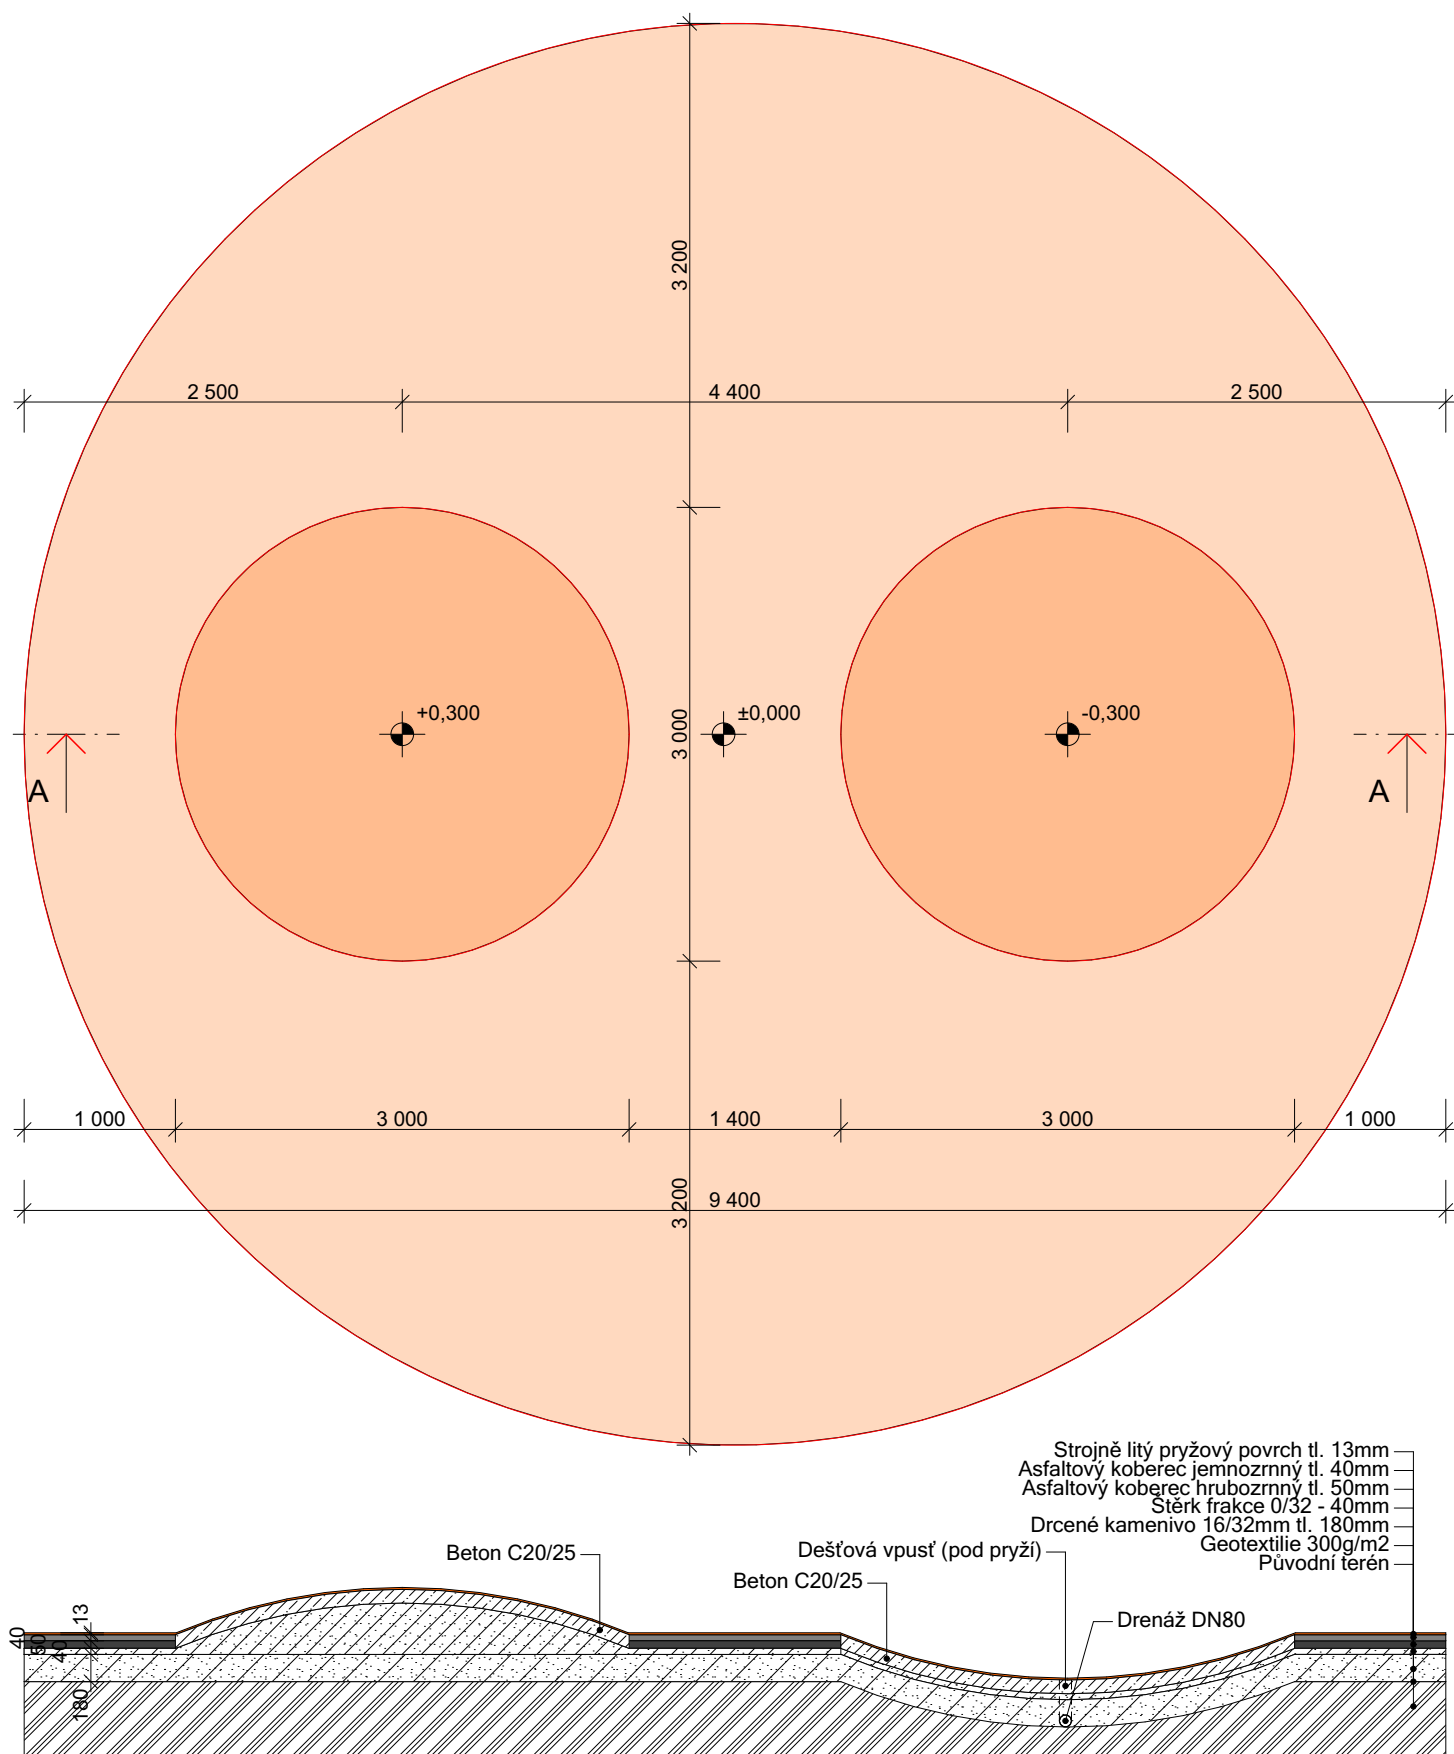

Stavební úpravy zpevněných ploch a okolí MŠ Jubilejní		Tel. 556749288 GSM 731450100 <a href="http://www.kudelka.cz">www.kudelka.cz</a>	
INVESTOR	Mateřská škola Máj Nový Jičín, K. Čapka 6, p.o. , K. Čapka 372/6, 74101 Nový Jičín	-	
VYPRACOVAL	Ing. Arch. Tomáš Kudělka, Šimon Kalíšek	12/2018	
PROJEKT	Architektonická kancelář IČ: 730 39 179 Ing. Arch. Tomáš Kudělka, Kunín 104, 742 53 Kunín	SO01 - 3	
OBSAH	PRYŽOVÁ ZPEVNĚNÁ PLOCHA	M 1:50	