




PŮDORYS ZPEVNĚNÉ PLOCHY 1:50

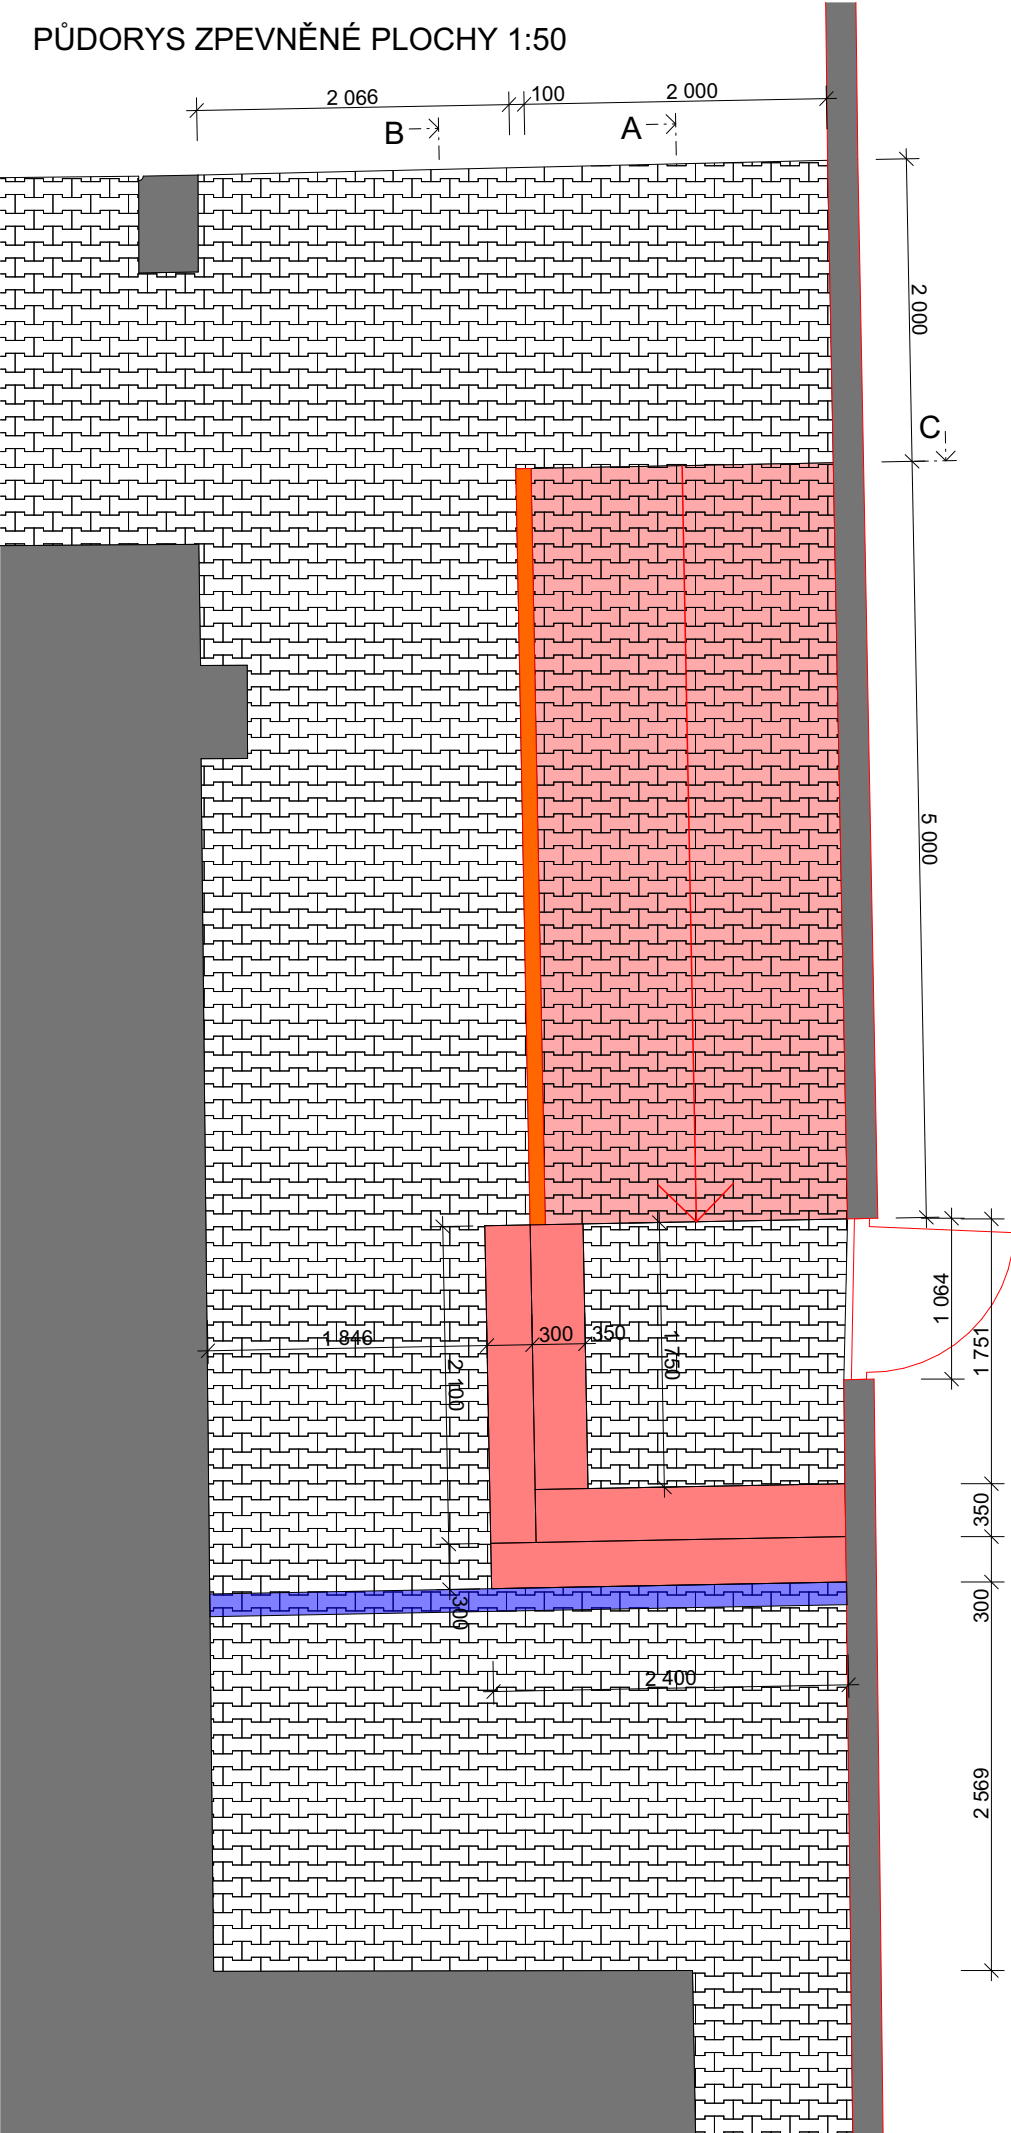


A-A ŘEZ RAMPOU 1:50

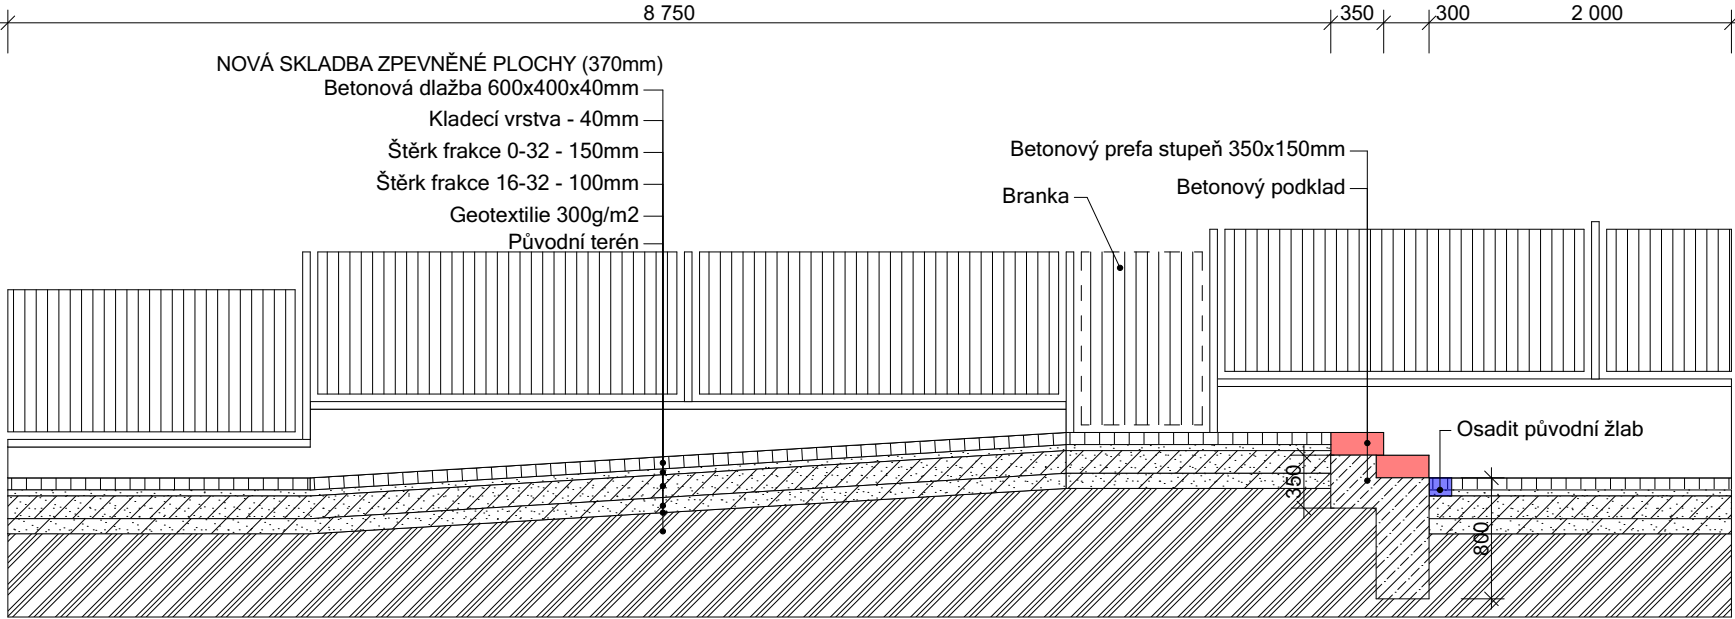

B-B ŘEZ ZPEVNĚNOU PLOCHOU PŘED RAMPOU

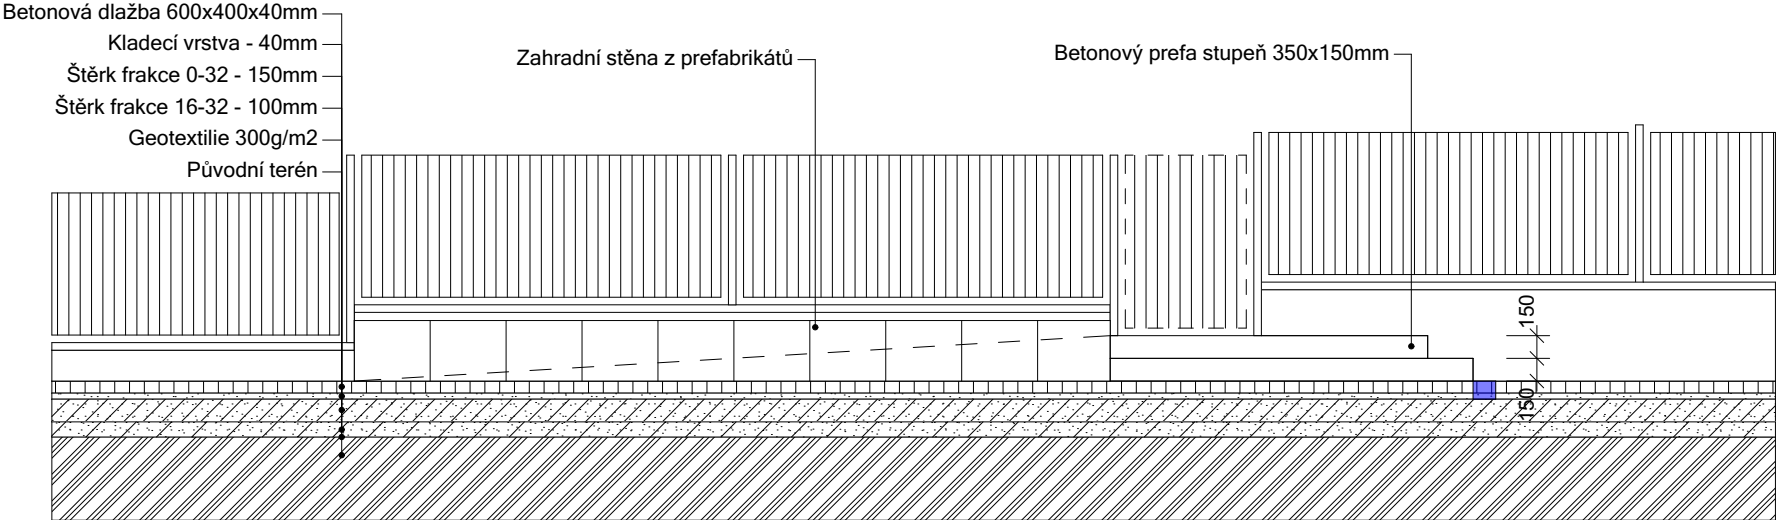

C-C PŘÍČNÝ ŘEZ RAMPOU 1:25

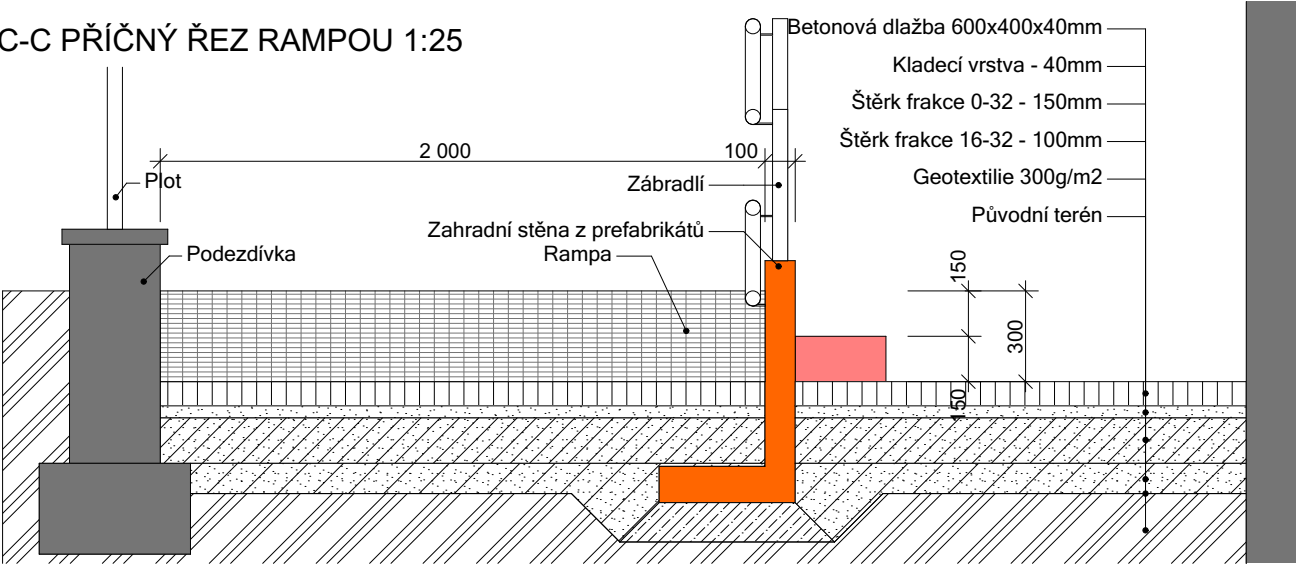

LEGENDA

	BETONOVÁ DLAŽBA
	BETONOVÁ DLAŽBA (RAMPA)
	PREFA. OPĚRNÁ STĚNA
	PRAFA. SCHODIŠTOVÉ STUPNĚ
	STÁVAJÍCÍ KONSTRUKCE
	BETON
	ŠTĚRK 0-32mm
	ŠTĚRK 16-32mm
	KLADECÍ VRSTVA 4-8mm
	DEŠTOVÝ ŽLAB

Stavební úpravy zpevněných ploch a okolí MŠ Jubilejní		Tel. 556749288 GSM 731450100 <a href="http://www.kudelka.cz">www.kudelka.cz</a>
INVESTOR	Mateřská škola Máj Nový Jičín, K. Čapka 6, p.o. , K. Čapka 372/6, 74101 Nový Jičín	-
VYPRACOVAL	Ing. Arch. Tomáš Kudělka, Šimon Kalíšek	12/2018
PROJEKT	Architektonická kancelář IČ: 730 39 179 Ing. Arch. Tomáš Kudělka, Kunín 104, 742 53 Kunín	SO02 - 3
OBSAH	ZPEVNĚNÁ PLOCHA U VSTUPU	M 1:50

