


DĚLÍCÍ STĚNA 03

DĚLÍCÍ STĚNA 02

DĚLÍCÍ STĚNA 01

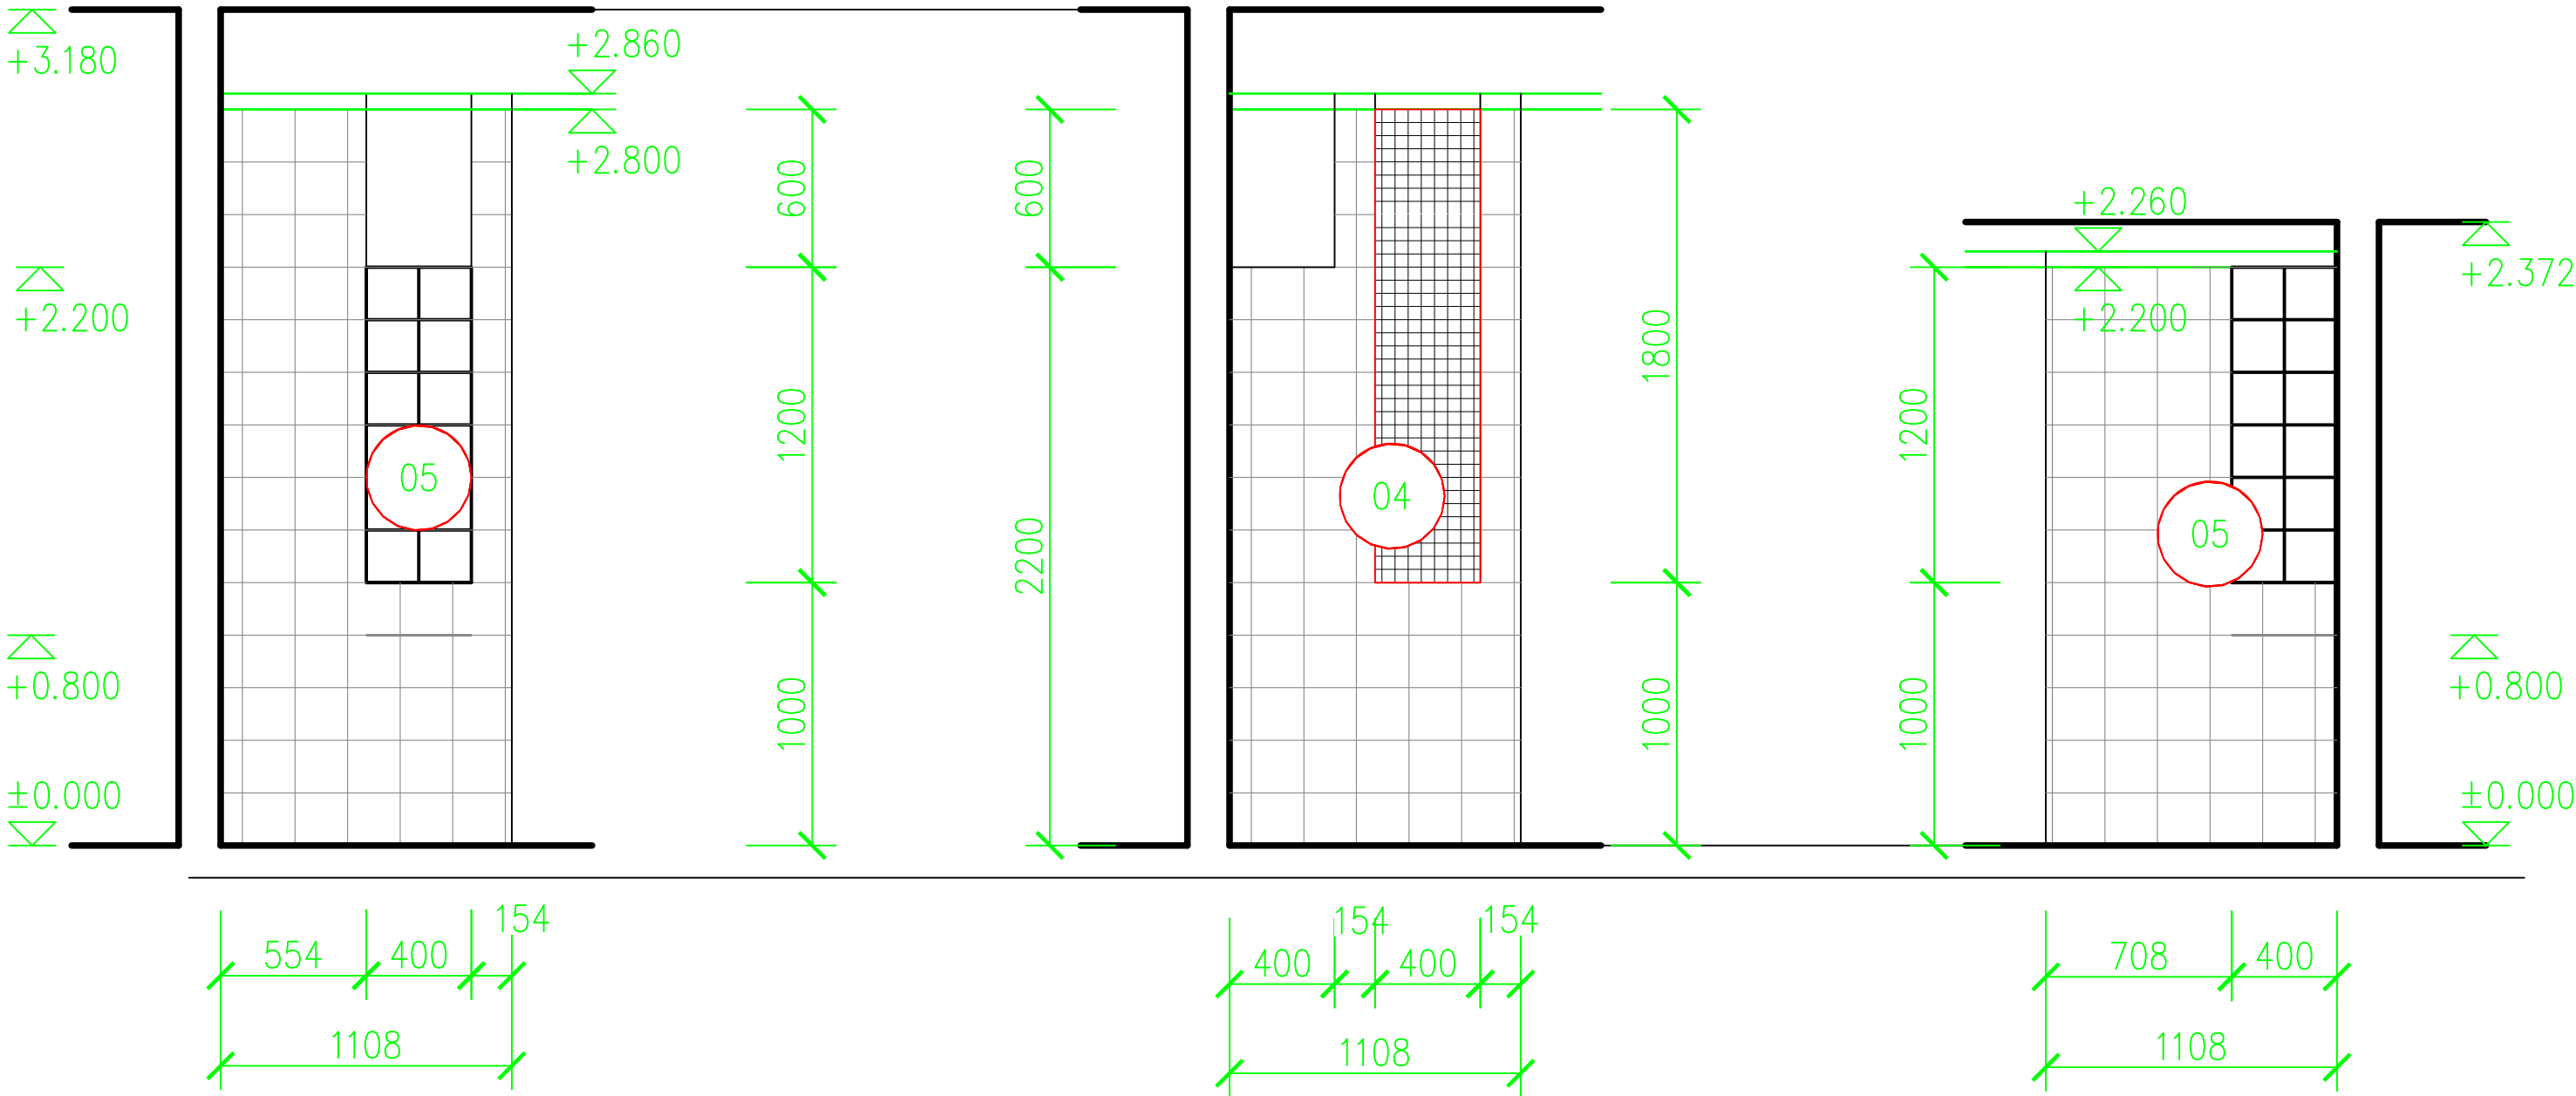

LEGENDA MATERIÁLŮ

- STÁVAJÍCÍ KONSTRUKCE
- BOURANÉ , UPRAVOVANÉ KONSTRUKCE
- POROBETONOVÉ TVÁRNICE

| | | | | |
|---|--|-----------------------|-----------------------|---|
| Vypracoval ING. PETŘKOVSKÝ RADEK | | Zodp. projektant | Tech. kontrola |  <div>GaP inženýring s.r.o. projekční a inženýrská činnost Křenová 120 , 741 01 Nový Jičín, Loučka mob. +420 736 690 086 e mail petrkovsky.gap@seznam.cz radek@petrkovsky.cz</div> |
| Kreslil ING. PETŘKOVSKÝ RADEK | | ING. PETŘKOVSKÝ RADEK | ING. PETŘKOVSKÝ RADEK | |
| Investor Město Nový Jičín , Masarykovo nám. 1/1 , 741 01 Nový Jičín IČ 00298212 | | | | |
| Akce STAVEBNÍ ÚPRAVY PROSTOR SPRCH PRO VEŘEJNOST MUŽI A ŽENY KRYTÉHO BAZÉNU V NOVÉM JIČÍNĚ NOVOSADY 914/10 , 741 01 NOVÝ JIČÍN parcela číslo : st.1404 katastrální území : NOVÝ JIČÍN – DOLNÍ PŘEDMĚSTÍ (707465) | | | | formát 2*A4 |
| | | | | datum 04/2020 |
| | | | | účel DPS |
| | | | | č. zakázky 20GaP07 |
| | | | | č. kopie |
| | | | | archivní č. 20GaP07 |
| Obsah výkresu ŘEZPOHLED DĚLÍCÍ STĚNY - SPRCHY MUŽI | | | | Měřítko 1:25 |
| | | | | Č. výkresu 08 |