




ženy

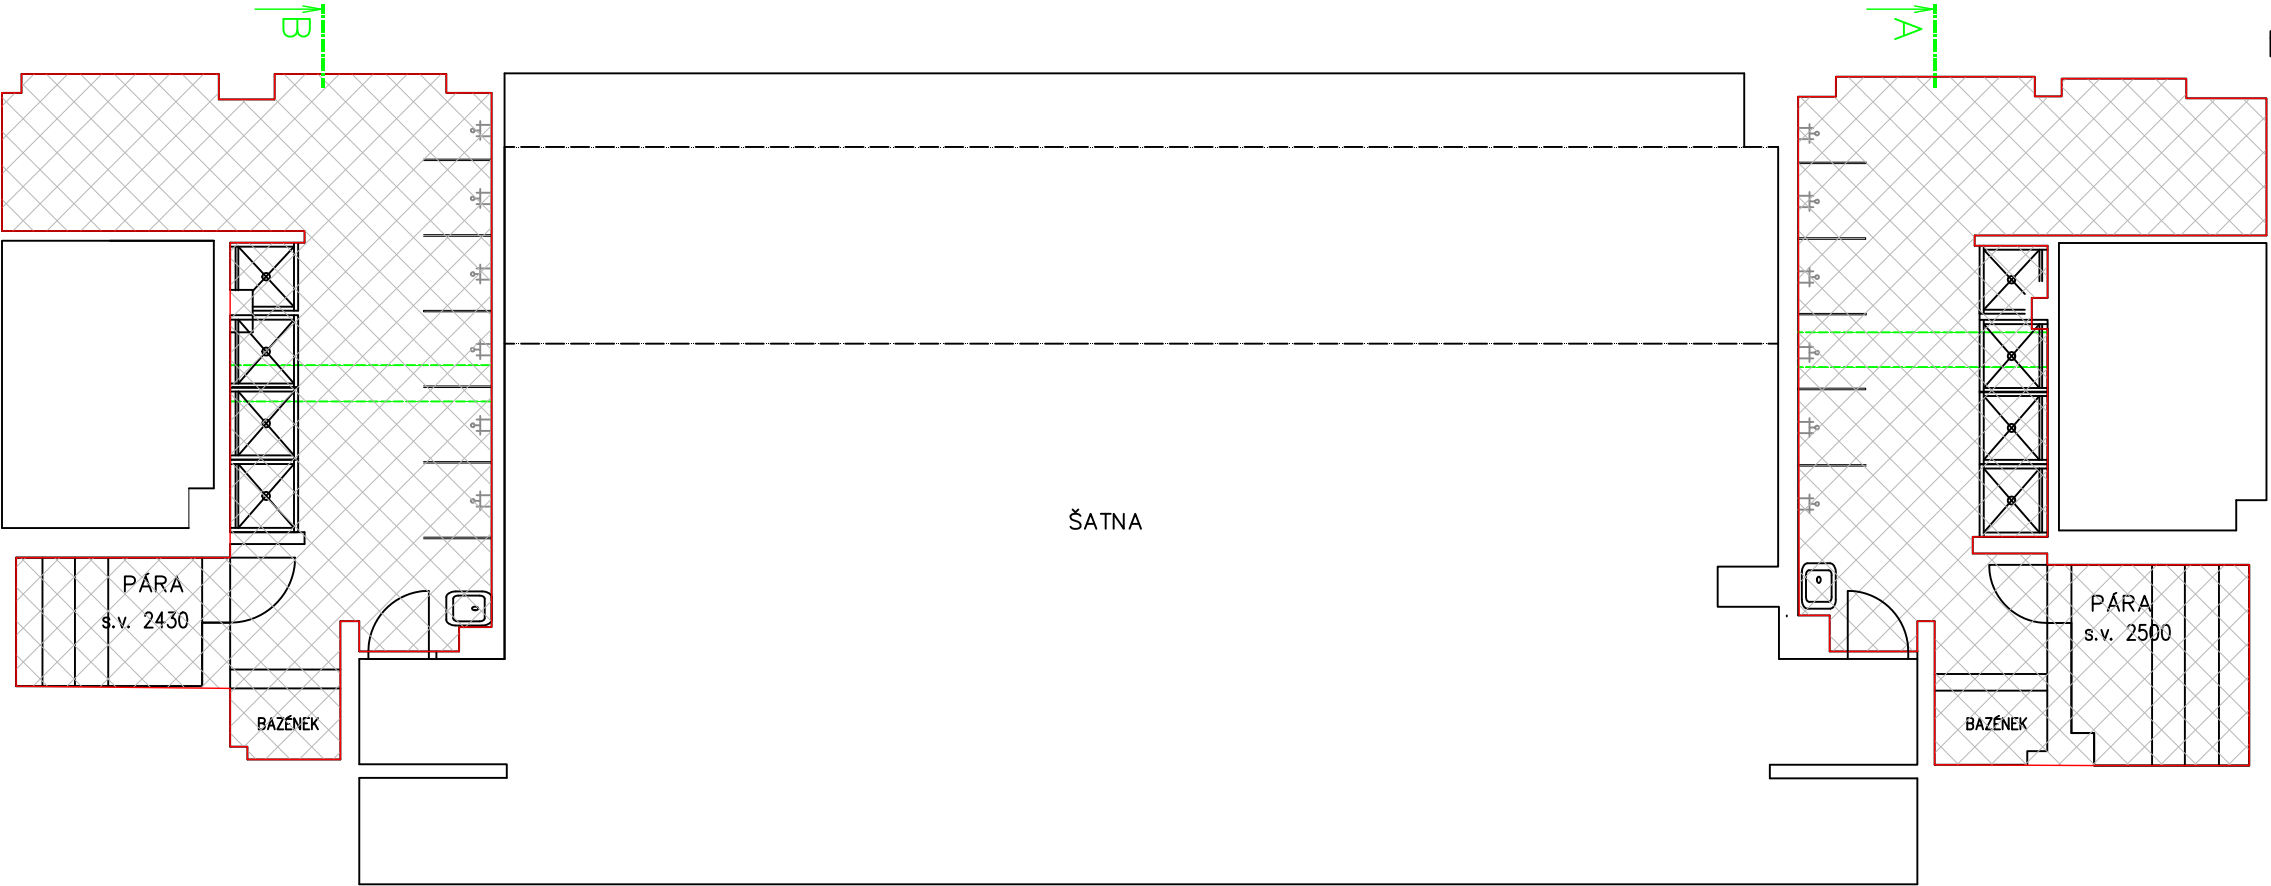

ŘEZ BB

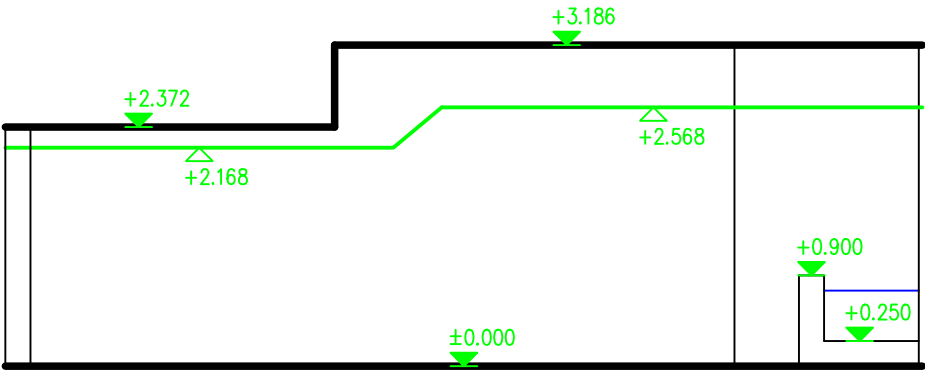

ŘEZ AA

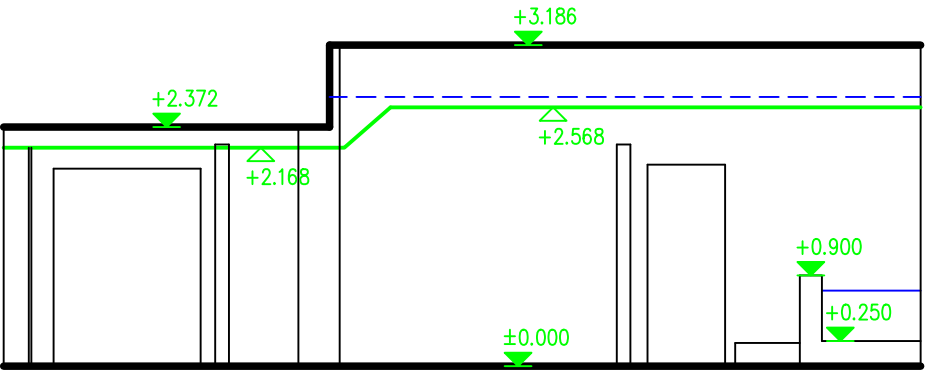

Vypracoval ING. PETŘKOVSKÝ RADEK	Zodp. projektant ING. PETŘKOVSKÝ RADEK	Tech. kontrola ING. PETŘKOVSKÝ RADEK	 GaP inženýring s.r.o. <small>projektční a inženýrská činnost Křenová 120 , 741 01 Nový Jičín, Loučka mob. +420 736 690 086 e mail petrkovsky.gap@seznam.cz radek@petrkovsky.cz</small>
Kreslil ING. PETŘKOVSKÝ RADEK	ING. PETŘKOVSKÝ RADEK	ING. PETŘKOVSKÝ RADEK	
Investor Město Nový Jičín , Masarykovo nám. 1/1 , 741 01 Nový Jičín IČ 00298212			formát 2*A4
Akce STAVEBNÍ ÚPRAVY PROSTOR SPRCH PRO VEŘEJNOST MUŽI A ŽENY KRYTÉHO BAZÉNU V NOVÉM JIČÍNĚ NOVOSADY 914/10 , 741 01 NOVÝ JIČÍN			datum 04/2020
parcela číslo : st.1404 katastrální území : NOVÝ JIČÍN – DOLNÍ PŘEDMĚSTÍ (707465)			účel DPS
Obsah výkresu STÁVAJÍCÍ STAV			č. zakázky 20GaP07
			č. kopie
			archivní č. 20GaP07
			Měřítko 1: 50 , 1: 75
			Č. výkresu 02