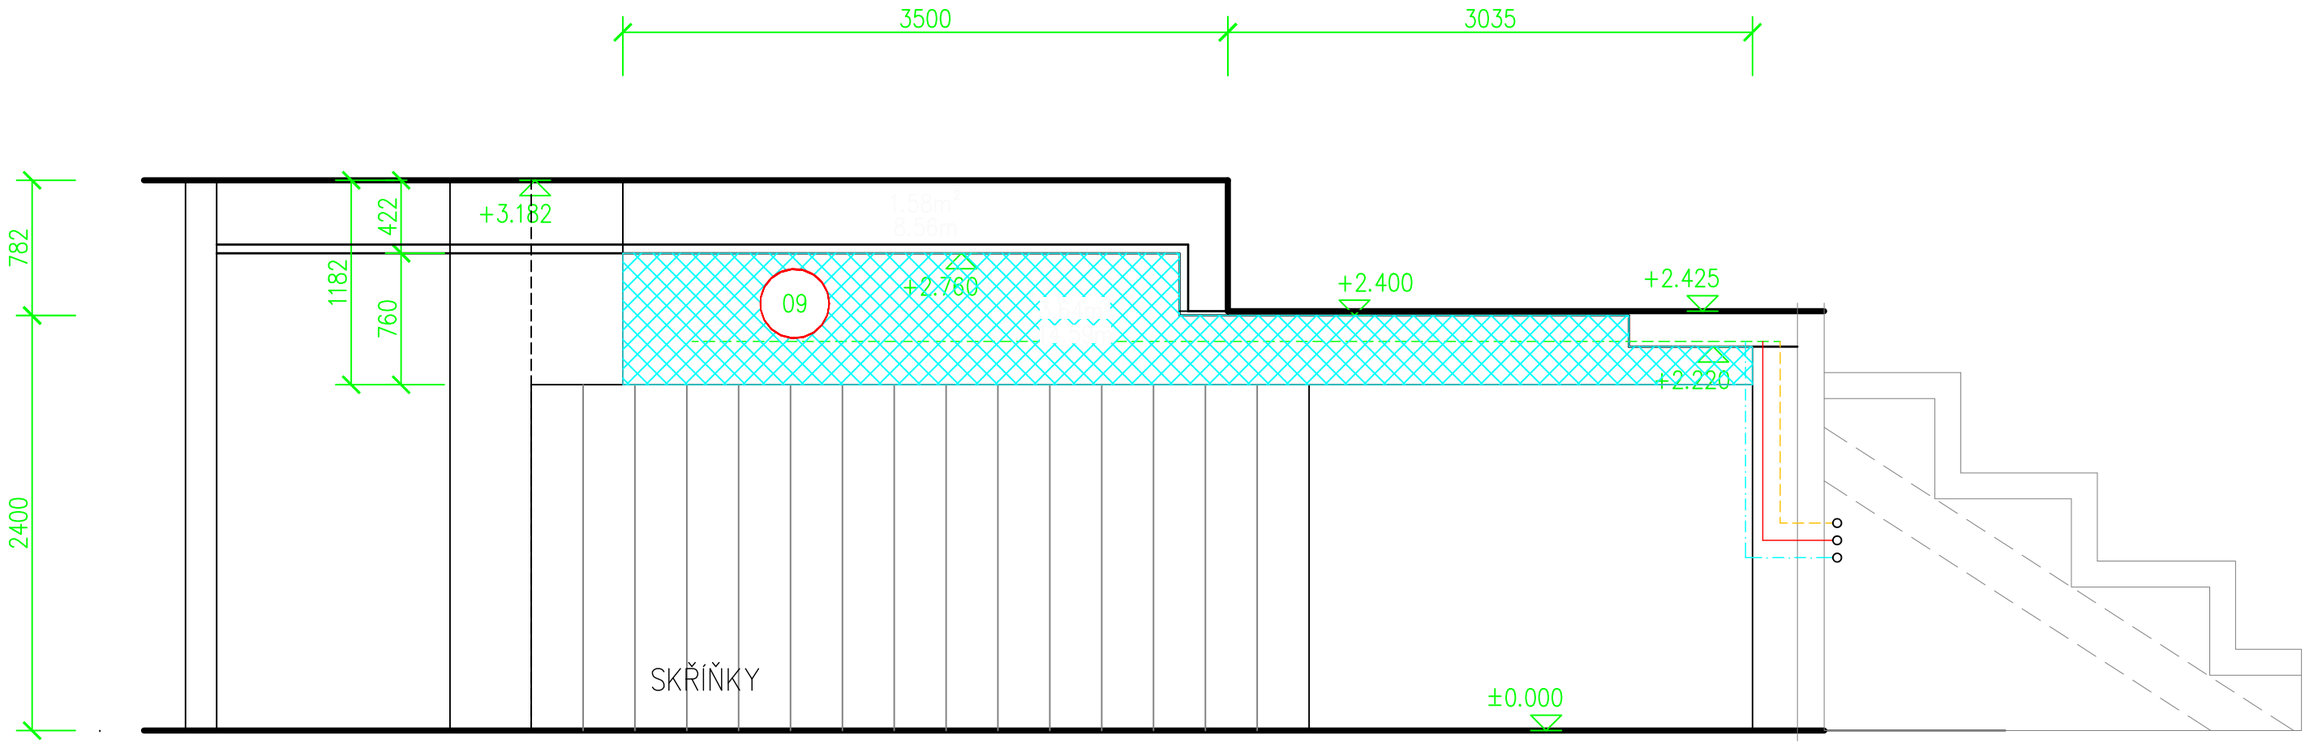

Tabulka bublin

OZNAČENÍ	POPIS
01	NOVÁ DĚLÍCÍ PŘÍČKA / VIZ SAM VÝKR
02	NOVÁ DĚLÍCÍ PŘÍČKA / VIZ VÝKR
03	NOVÁ DĚLÍCÍ PŘÍČKA / VIZ VÝKR
04	KERAMICKÁ MOZAIKA
05	LUXFERY
06	DVEŘE DO PARNÍ KABINY
07	MONTÁŽNÍ OTVOR PRO MTZ STROPNÍHO OSVĚTLENÍ PAR.KAB.
08	NOVÝ STROPNÍ PODHLED DLE SPECIFIKACE V TECHN.ZPRÁVĚ
09	DODATEČNÝ OBKLAD SDK KONSTRUKCÍ , OPRAVA STÁVAJÍCÍHO
10	VĚŠÁKOVÁ KONSTRUKCE
11	SAMOSTATNÉ VĚŠÁKY
12	PLASTOVÉ DVEŘE DO PROSTORU POD TRIBUNOU
13	POMOCNÁ MADLA U OCHLAZOVACÍHO BAZÉNKU
14	ÚPRAVA STÁVAJÍCÍH LAVIC PARNÍCH KABIN

Vypracoval	Zodp. projektant	Tech. kontrola
ING. PETŘKOVSKÝ RADEK		
Kreslil		
ING. PETŘKOVSKÝ RADEK	ING. PETŘKOVSKÝ RADEK	ING. PETŘKOVSKÝ RADEK

GaP inženýring s.r.o.
projekční a inženýrská činnost
Křenová 120 , 741 01 Nový Jičín, Loučka
mob. +420 736 690 086
e mail petrkovsky.gap@seznam.cz
radek@petrkovsky.cz

Investor Město Nový Jičín , Masarykovo nám. 1/1 ,
741 01 Nový Jičín IČ 00298212

Akce
STAVEBNÍ ÚPRAVY PROSTOR SPRCH PRO VEŘEJNOST MUŽI A ŽENY
KRYTÉHO BAZÉNU V NOVÉM JIČÍNĚ
NOVOSADY 914/10 , 741 01 NOVÝ JIČÍN

parcela číslo : st.1404
katastrální území : NOVÝ JIČÍN – DOLNÍ PŘEDMĚSTÍ (707465)

Obsah výkresu
ŘEZOPOHLED 8 - SPRCHY ŽENY

formát	2*A4
datum	04/2020
účel	DPS
č. zakázky	20GaP07
č. kopie	
archivní č.	20GaP07
Měřítko 1:35	**Č. výkresu** 17