

Podélný profil:
M 500/100

STÁVAJÍCÍ IS
NOVÉ IS

STARÝ JIČÍN
HORNÍ HRANA OBRUBY
DVOUŘÁDEK ZE ŽUL. KOSTKY
HRANA VOZOVKY


KÓTY NIVELETY
V MÍSTĚ VOZOVKY:

KÓTY TERÉNU:


SROVNÁVACÍ ROVINA:

STANIČENÍ:

SMĚROVÉ POMĚRY:

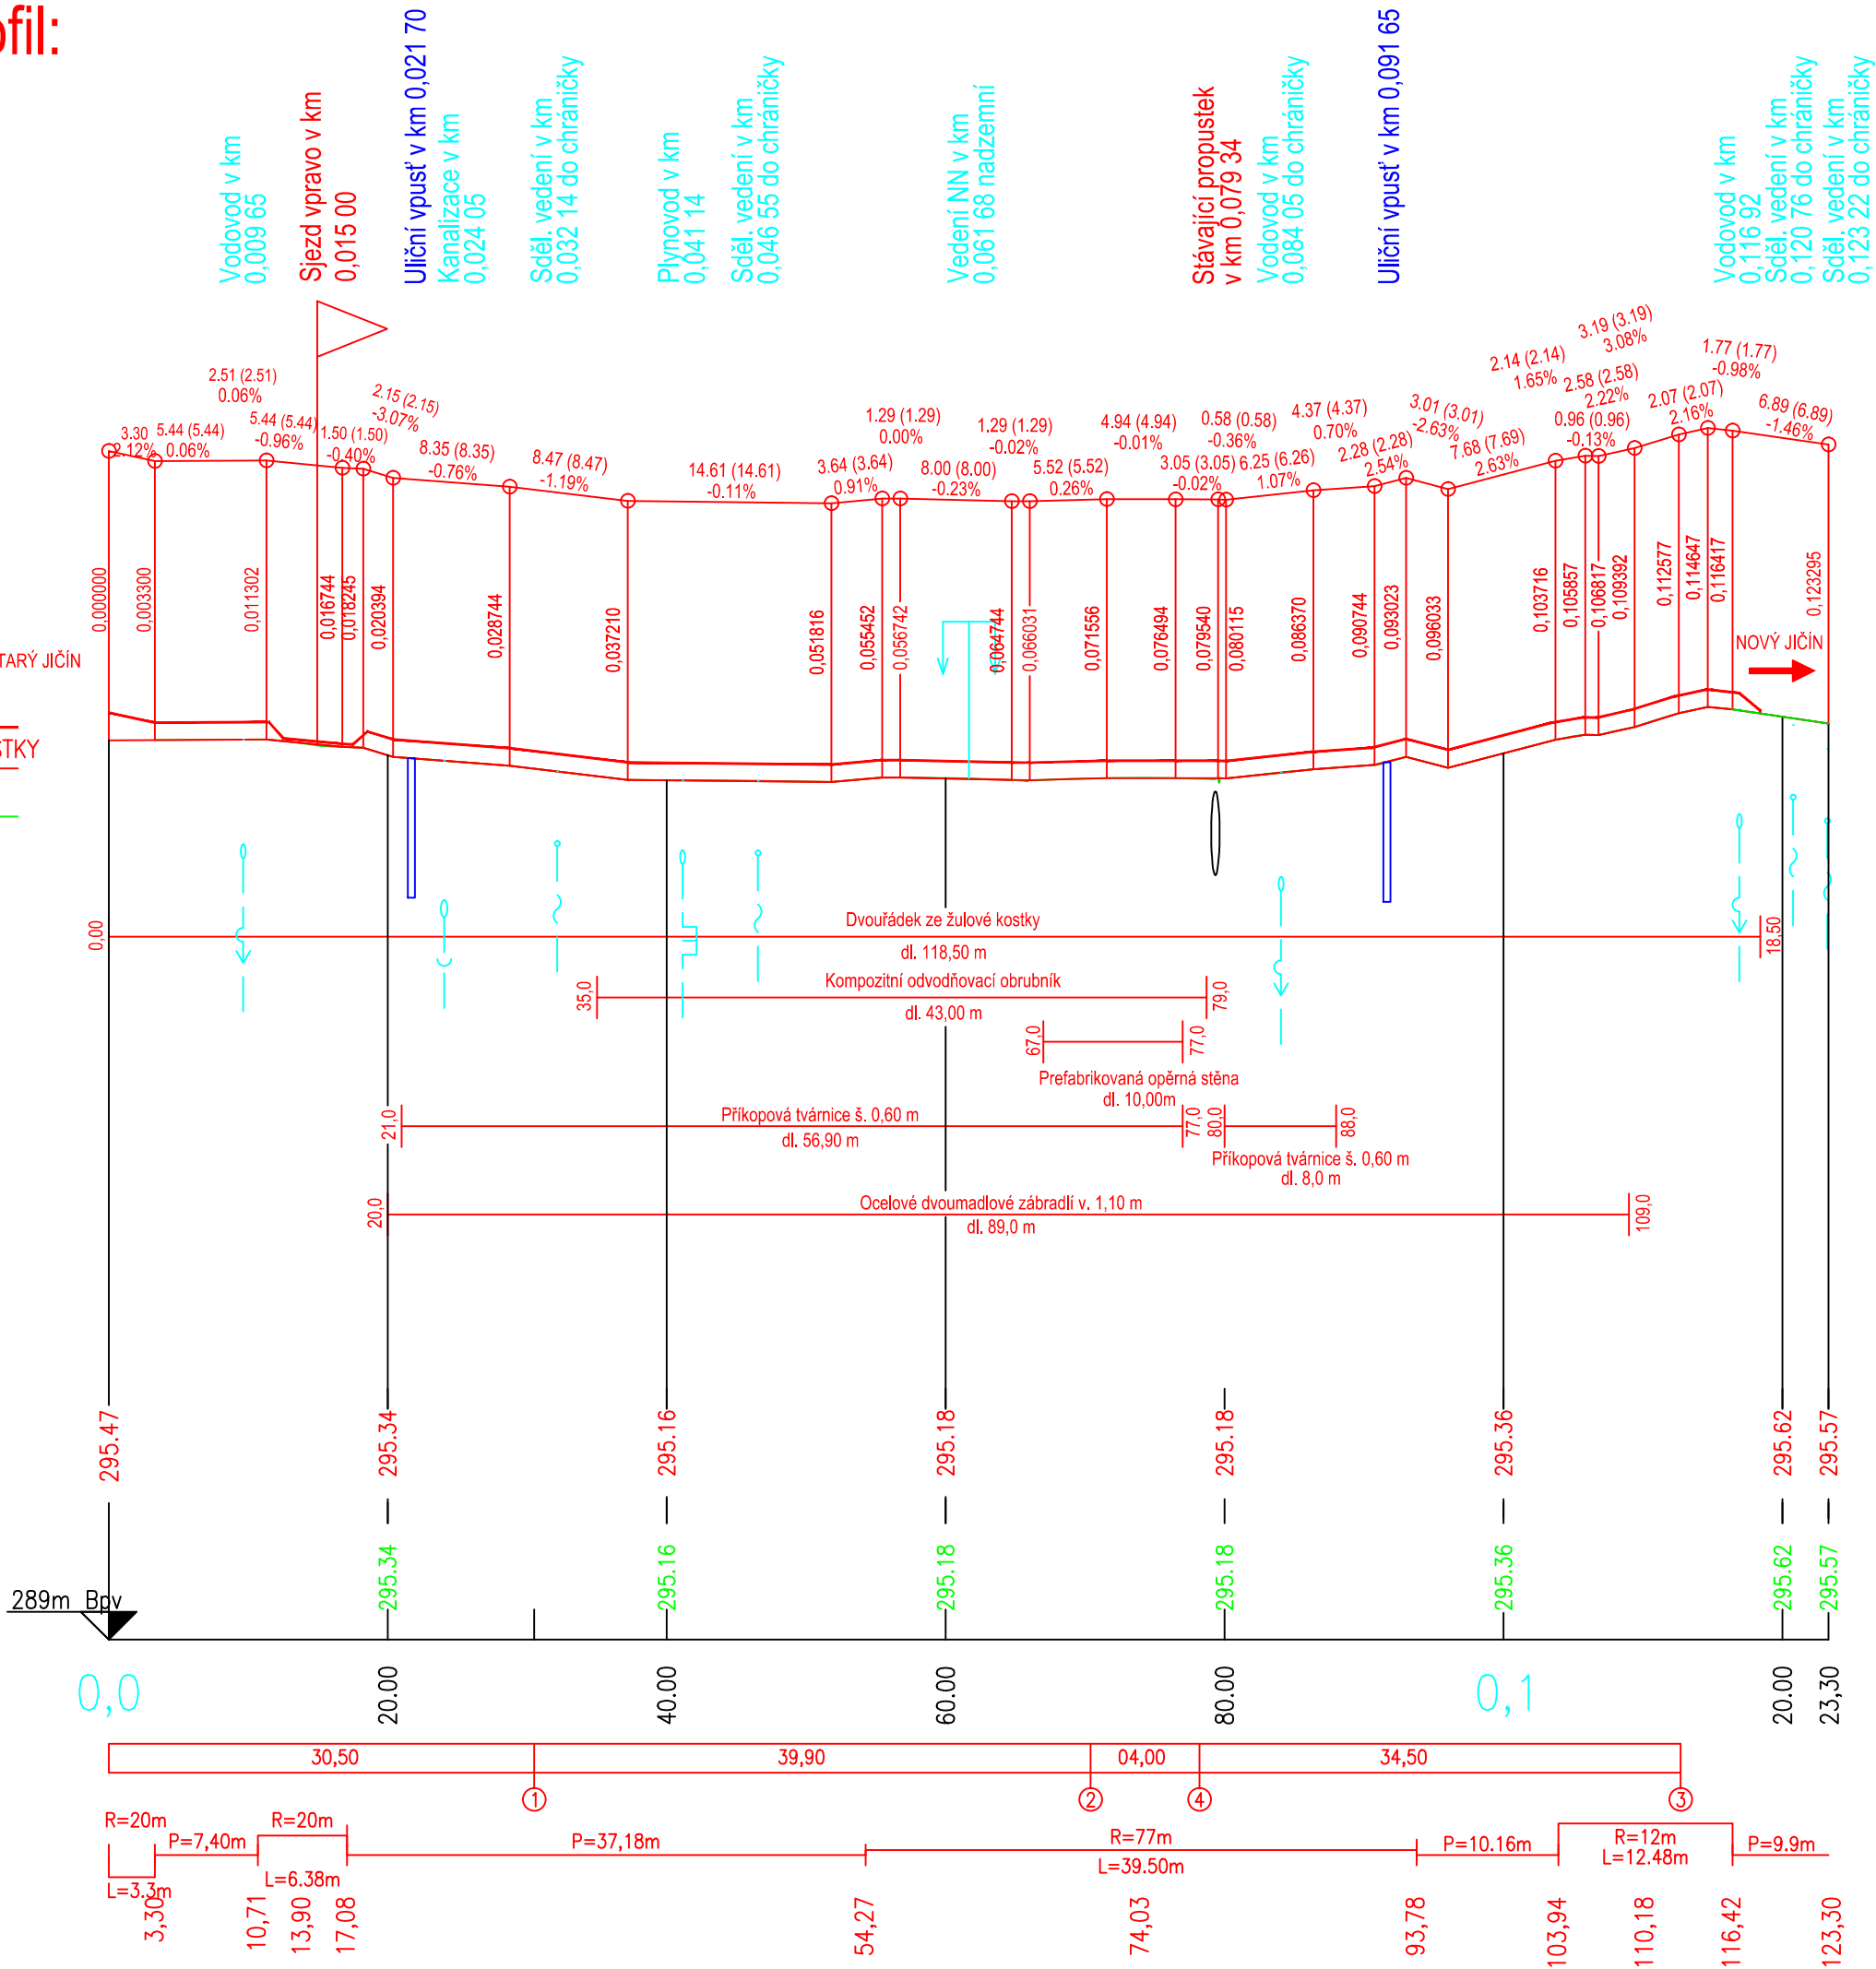

D.1

VYPRACOVAL	KONTROLOVAL	 <div>PROJECT WORK Panská 395 742 13 Studénka info@Project-Work.cz</div> <div>+420 724 042 171 IČ: 292 955 48 www.Project-Work.cz</div>
Tiil Tomáš	Ing. Pšenica Karel	
INVESTOR: Město Nový Jičín		
AKCE: Výstavba chodníku od ZD Starojicko po ulici Na Drážkách, Loučka–Nový Jičín		FORMÁT 3A4
		DATUM 01/2019
		STUPEŇ PD PDPS
OBSAH: PODÉLNÝ PROFIL	MĚŘÍTKO 1:500/100	ČÍS. VÝKRESU 04