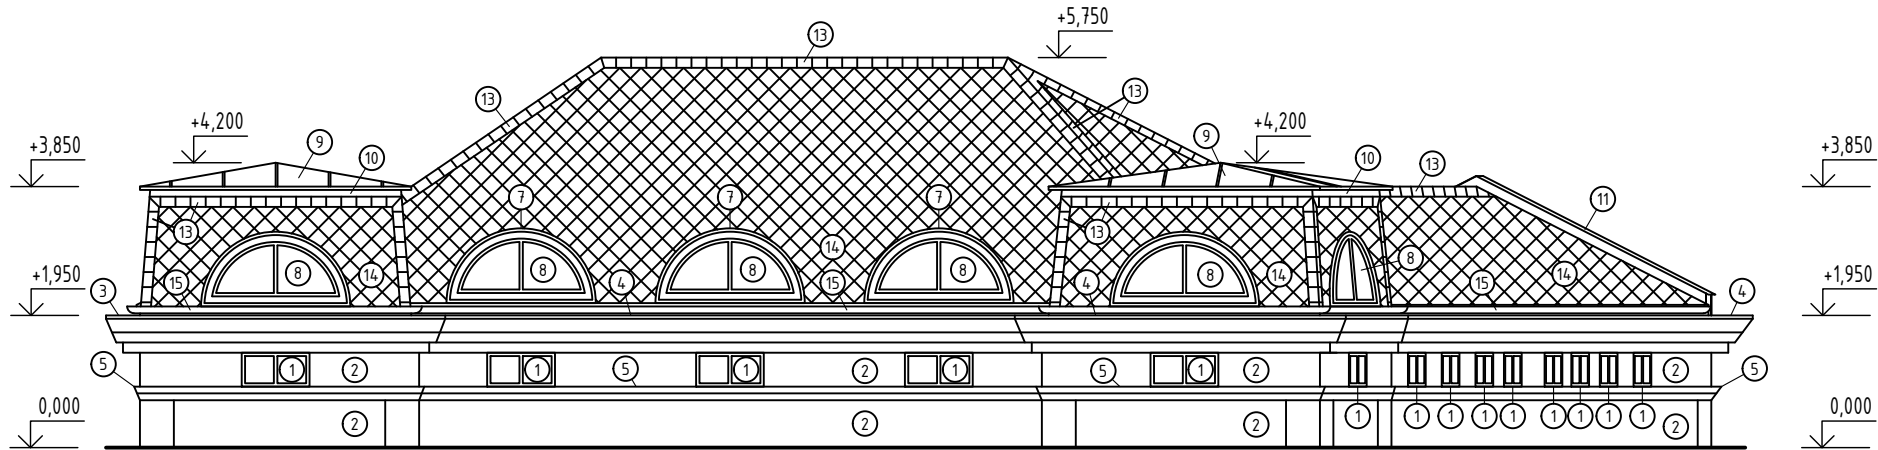
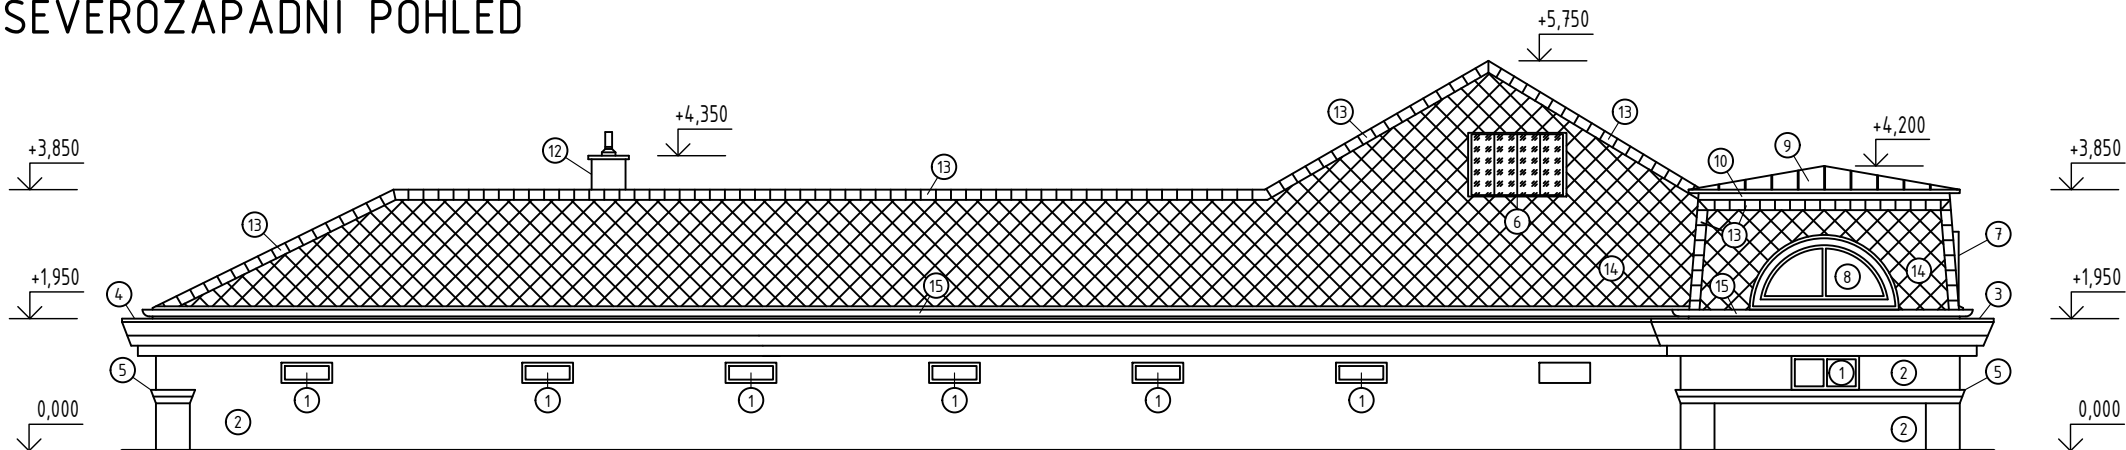


JIHOZÁPADNÍ POHLED



SEVEROZÁPADNÍ POHLED



LEGENDA

- ① STÁVAJÍCÍ DŘEVĚNÉ OKNO

② STÁVAJÍCÍ HLADKÁ OMÍTKA

③ NOVÉ OPLECHOVÁNÍ ŘÍMSY Z MĚDĚNÉHO PLECHU, r.š. CCA 700mm

④ NOVÉ OPLECHOVÁNÍ ŘÍMSY Z MĚDĚNÉHO PLECHU, r.š. CCA 600mm

⑤ STÁVAJÍCÍ OPLECHOVÁNÍ ŘÍMSY

⑥ STÁVAJÍCÍ STŘEŠNÍ SVĚTLÍK SE SKLENĚNOU VÝPLNÍ 1450x1600mm

⑦ VIKYŘ PULKRUHOVÝ - NOVÉ OPLECHOVÁNÍ Z MĚDĚNÉHO PLECHU

⑧ DŘEVĚNÉ OKNO - NOVÉ OPLECHOVÁNÍ Z MĚDĚNÉHO PLECHU
- ⑨ NOVÁ PLECHOVÁ MĚDĚNÁ KRYTINA S DVOJITOU STOJATOU DRÁŽKOU

⑩ NOVÉ OPLECHOVÁNÍ Z MĚDĚNÉHO PLECHU, R.Š. CCA 150 mm

⑪ NOVÉ OPLECHOVÁNÍ ŠTÍTU Z MĚDĚNÉHO PLECHU, R.Š. CCA 500 mm

 

⑫ STÁVAJÍCÍ ZDĚNÝ KOMÍN + NOVÉ OPLECHOVÁNÍ Z MĚDĚNÉHO PLECHU

⑬ HŘEBEN TVOŘEN SYSTÉMOVÝMI HŘEBENÁČI DACORA IMITUJÍCÍ ETERNIT

⑭ NOVÁ STŘEŠNÍ KRYTINA IMITUJÍCÍ ETERNIT

⑮ STÁVAJÍCÍ NÁSTŘEŠNÍ ŽLAB

±0,000 = PODLAHA PODKROVÍ

| | | | | |
|---|---|---|---|-------------|
| VÝPRACOVAL | PROJEKTANT | ZODPOVĚDNÝ PROJEKTANT | Ing. JAN STUHLÍK Kozina 520, 742 66 Štamberk Telefon : 734 547 346 e-mail : sofly@seznam.cz IČ : 76618668 | |
| ING. VÁCLAV ŠUSTEK | ING. JAN STUHLÍK | ING. TOMÁŠ BRÜCKNER | | |
| |  |  | | |
| INVESTOR ZAKÁZKY: Město Nový Jičín, Masarykovo nám. 1/1, 74101 Nový Jičín | | | | |
| NÁZEV ZAKÁZKY (DÍLO): VÝMĚNA STŘEŠNÍ KRYTINY DOMU NA UL. SKOKOLOVSKÁ Č.P. 617/9, NOVÝ JIČÍN | | | DATUM | BŘEZEN 2019 |
| | | | FORMÁT | 2xA4 |
| | | | MĚŘITKO | 1 : 100 |
| ČÁST DOKUMENTACE D.1.1. - ARCHITEKTONICKO - STAVEBNÍ ŘEŠENÍ | | | STUPEŇ : DPS | PARÉ : |
| DOKUMENT (VÝKRES) POHLEDY - JIHOZÁPADNÍ, SEVEROZÁPADNÍ | | | VÝKRES č.: 103 | |