

Výkres vytvořil program pp_kan
KATASTRY
PARCELNÍ ČÍSLA
DRUH POVRCHU
VZDÁLENOSTI ŠACHET
OZNAČENÍ ŠACHET

SMĚROVÉ POMĚRY

MĚŘITKA 1:250/100

LEGENDA TYPŮ ČAR
PŮVODNÍ TERÉN
HRUBÉ TERÉNNÍ ÚPRAVY

LEGENDA POVRCHŮ
KR KORYTO ŘEKY
TP TRAVNATÝ POROST
ZT ZPEVNĚNÝ TERÉN
AK ASFALTOVÁ KOMUNIKACE

KÓTA UPRAVENÉHO TERÉNU

HLOUBKA VÝKOPU

HLOUBKA DNA POTRUBÍ

KÓTA DNA POTRUBÍ

KÓTA PŮVODNÍHO TERÉNU

SROVNÁVACÍ ROVINA

STANIČENÍ [km/m]

PROFIL[mm]–MATERIÁL–DÉLKA[m]

SKLON[promile]–DÉLKA[m]

ULOŽENÍ

KAPACITNÍ PRŮTOK[l/s]–RYCHLOST[m/s]

BLUDOVICE													
705/1 694		709/1		700/1			166/1						
KR	TP	ŠTĚRK	TP	SILNICE I/57			ZÁMKOVÁ DLAŽBA		ŠTĚRK	TP	70	ŠTĚRK	
6.50		40.40					4.70		2.22	5.08		6.40	1.29
Z.Ú.		Š1					Š2		Š3	DCOV		Š4	K.U.


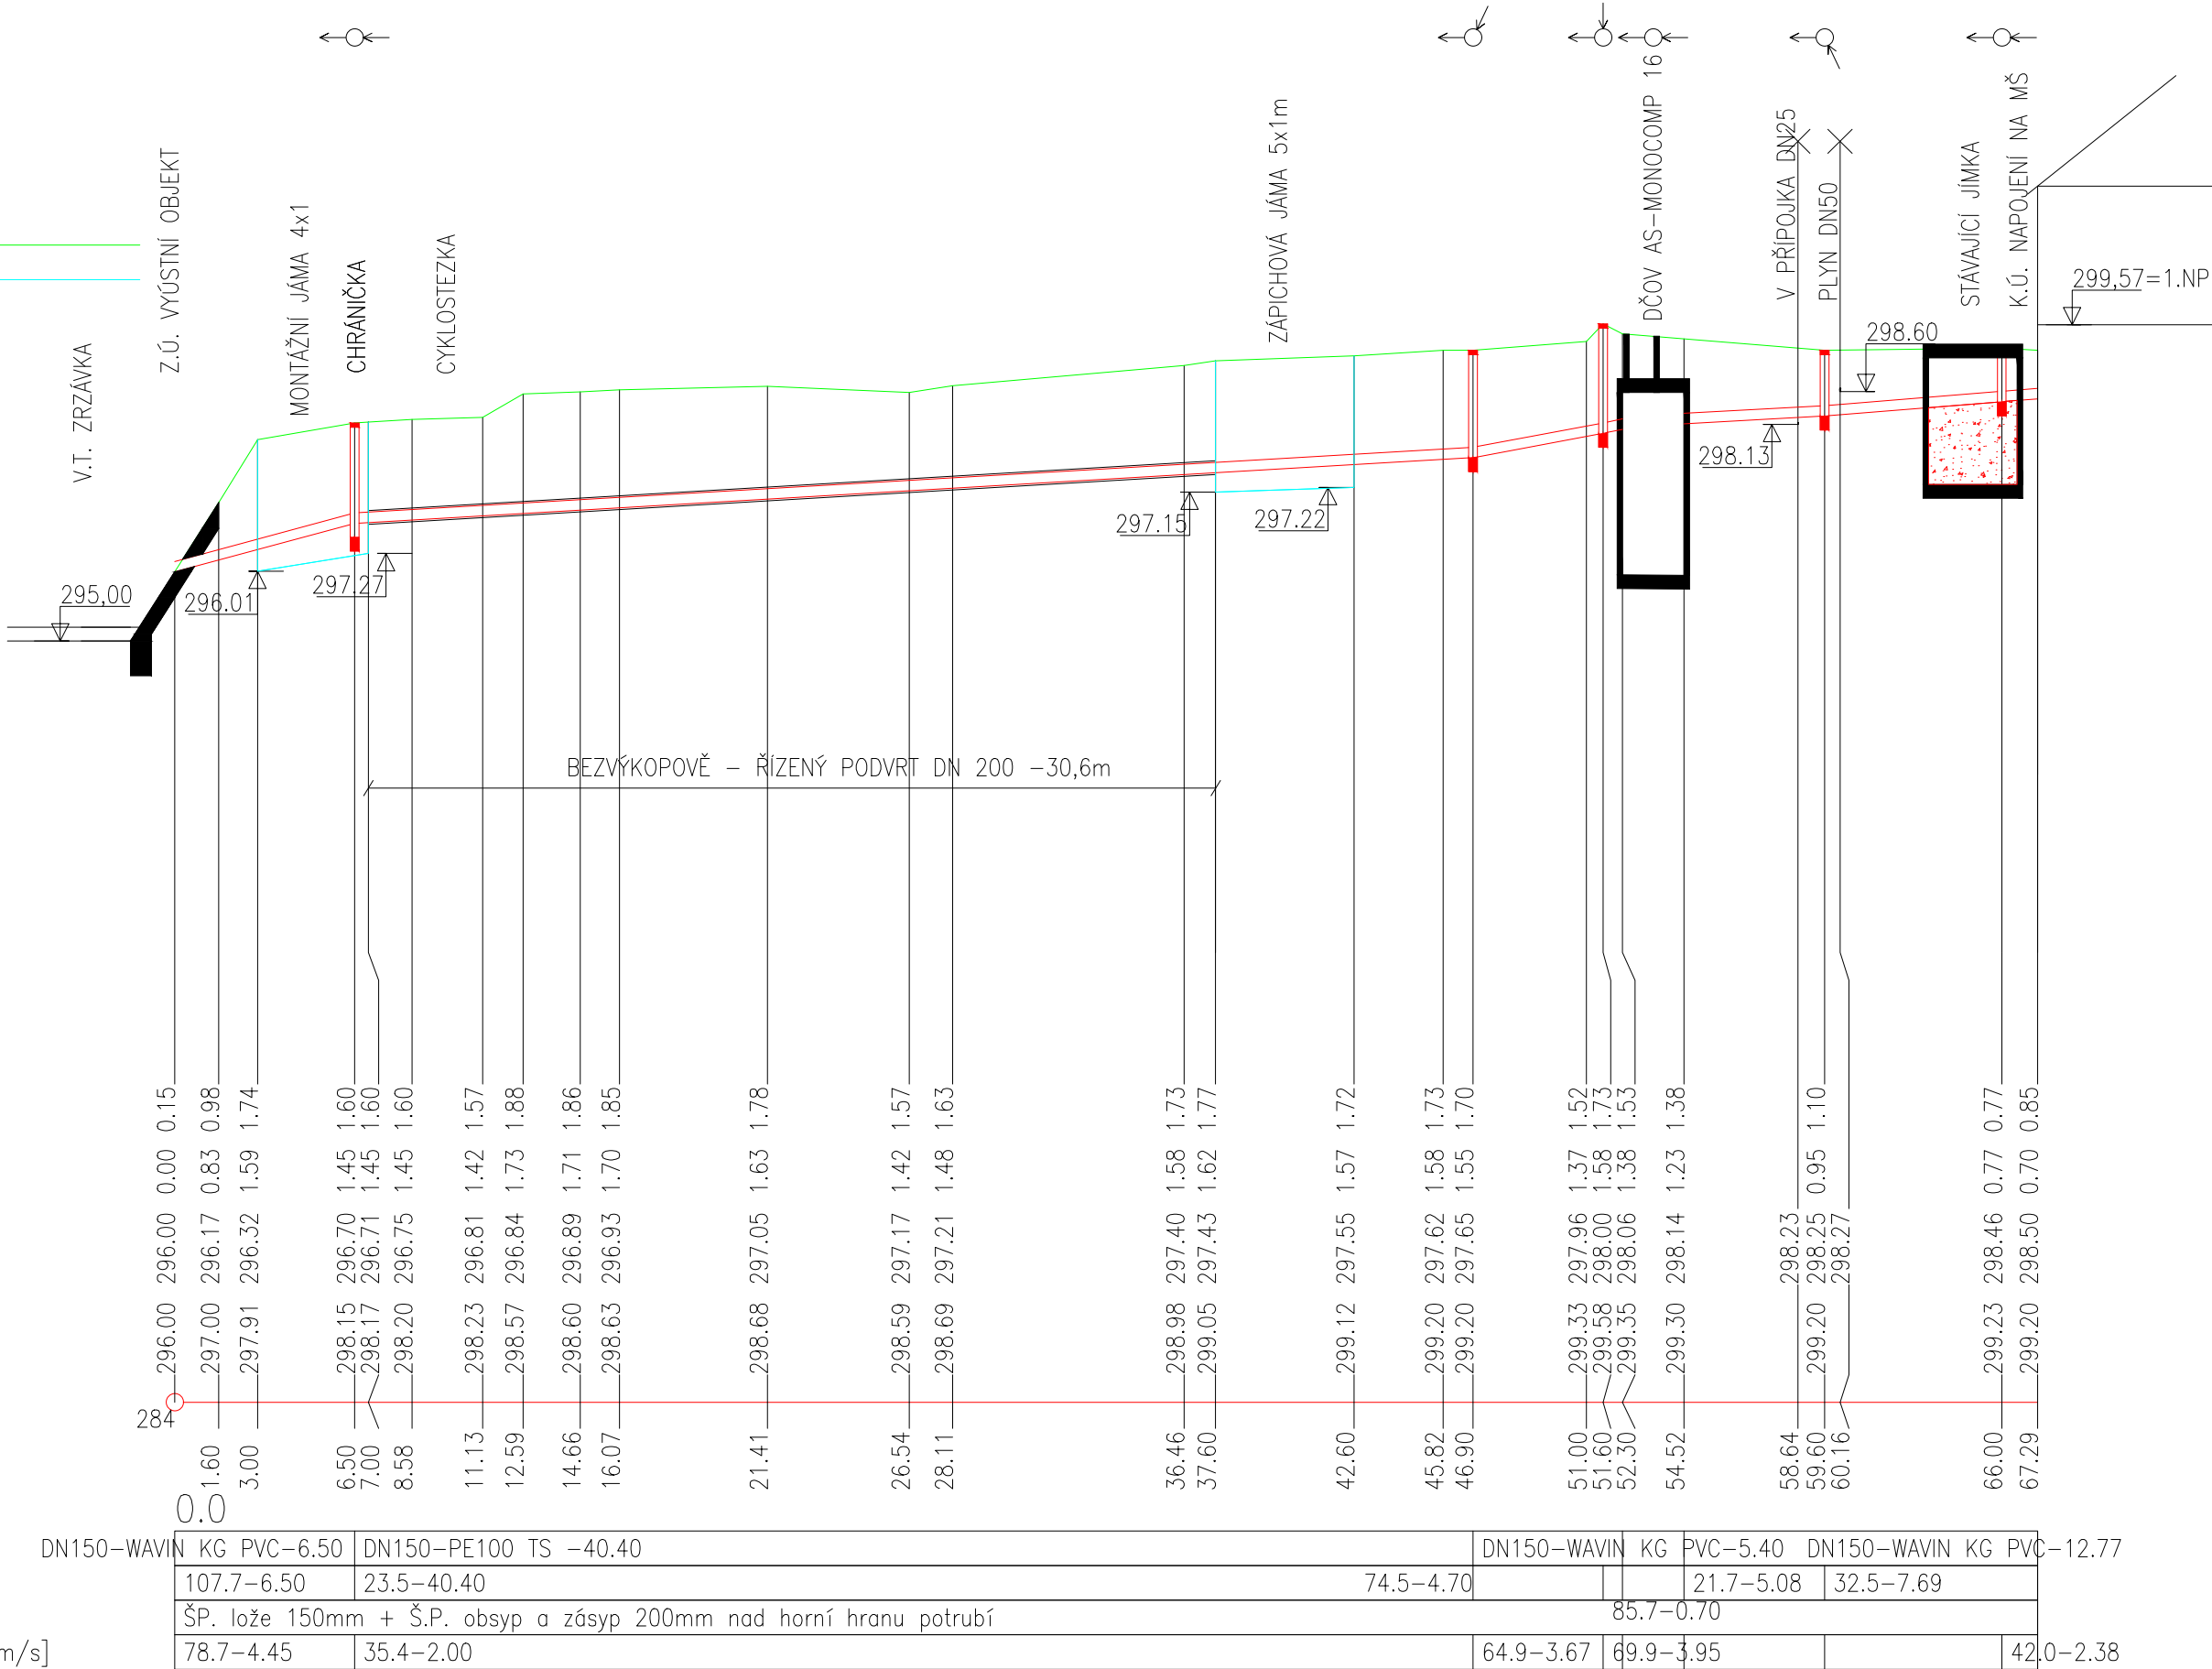


SCHÉMA ULOŽENÍ POTRUBÍ VE VOLNÉM TERÉNU A V CHODNÍKU

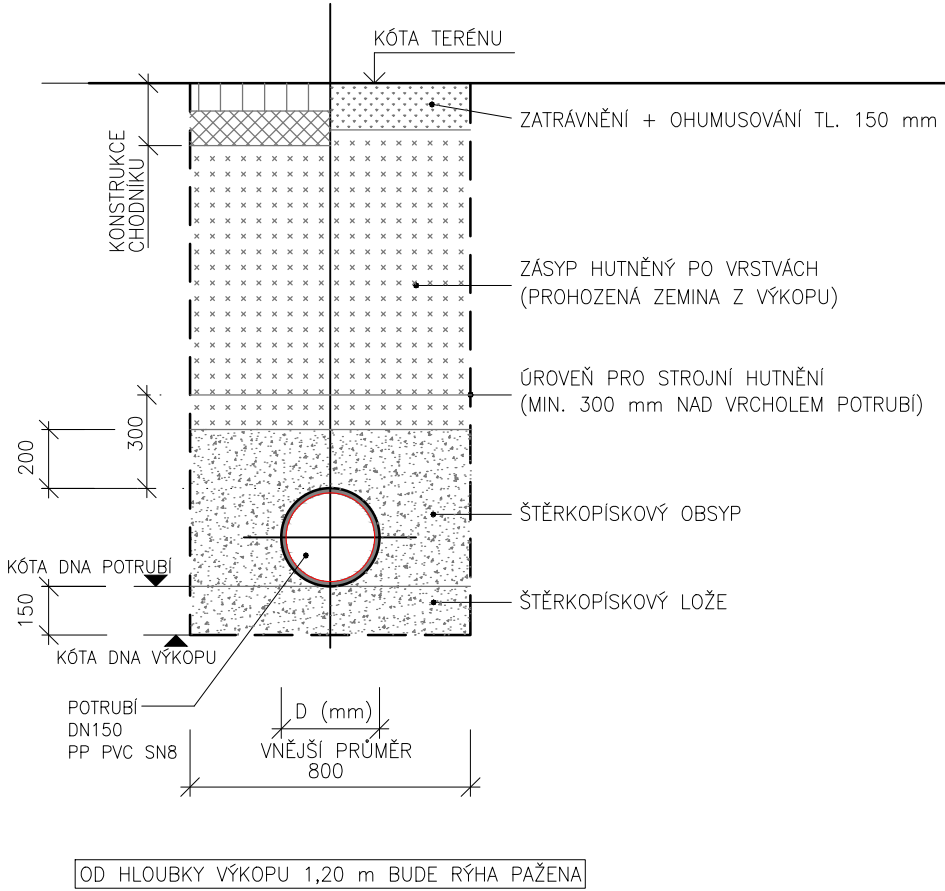

UPOZORNĚNÍ:

ZÁKRESY PODZEMNÍCH INŽENÝRSKÝCH SÍTÍ (IS) NESLOUŽÍ JAKO VYTÝČOVACÍ VÝKRES. PŘED ZAHÁJENÍM STAVEBNÍCH PRACÍ MUSÍ INVESTOR ZAJISTIT VYTÝČENÍ IS SPRÁVCEM SÍTÍ A OZNAČENÍ IS NA MÍSTĚ, PŘÍP. ZAJIŠTĚNÍ DLE PLATNÝCH PŘEDPISŮ.

ZODP. PROJ.	VYPRACOVAL	Ing. Lubomír Novák–AVONA	
ING. L. NOVÁK	ING. R. NOVÁK		
KRAJ: MORAVSKOSLEZSKÝ		projekce, inženýring, stavební činnost	
INVESTOR: MĚSTO NOVÝ JIČÍN, MASARYKOVO NÁM. 1/1, 74101 NOVÝ JIČÍN		IČO 12650757, DIČ CZ5805092392	
AKCE: DOMOVNÍ ČOV PRO MŠ V NOVÉM JIČÍNĚ – BLUDOVICÍCH Č.P. 73		FORMÁT	A3
OBSAH: PODÉLNÝ PROFIL, ULOŽENÍ POTRUBÍ		DATUM	06/2019
		ÚČEL	DSP
		ARCH. ČÍSLO	108/2019
		MĚŘITKO:	ČÍSLO VÝKRESU:
		1:250/100	D.3.