


RH

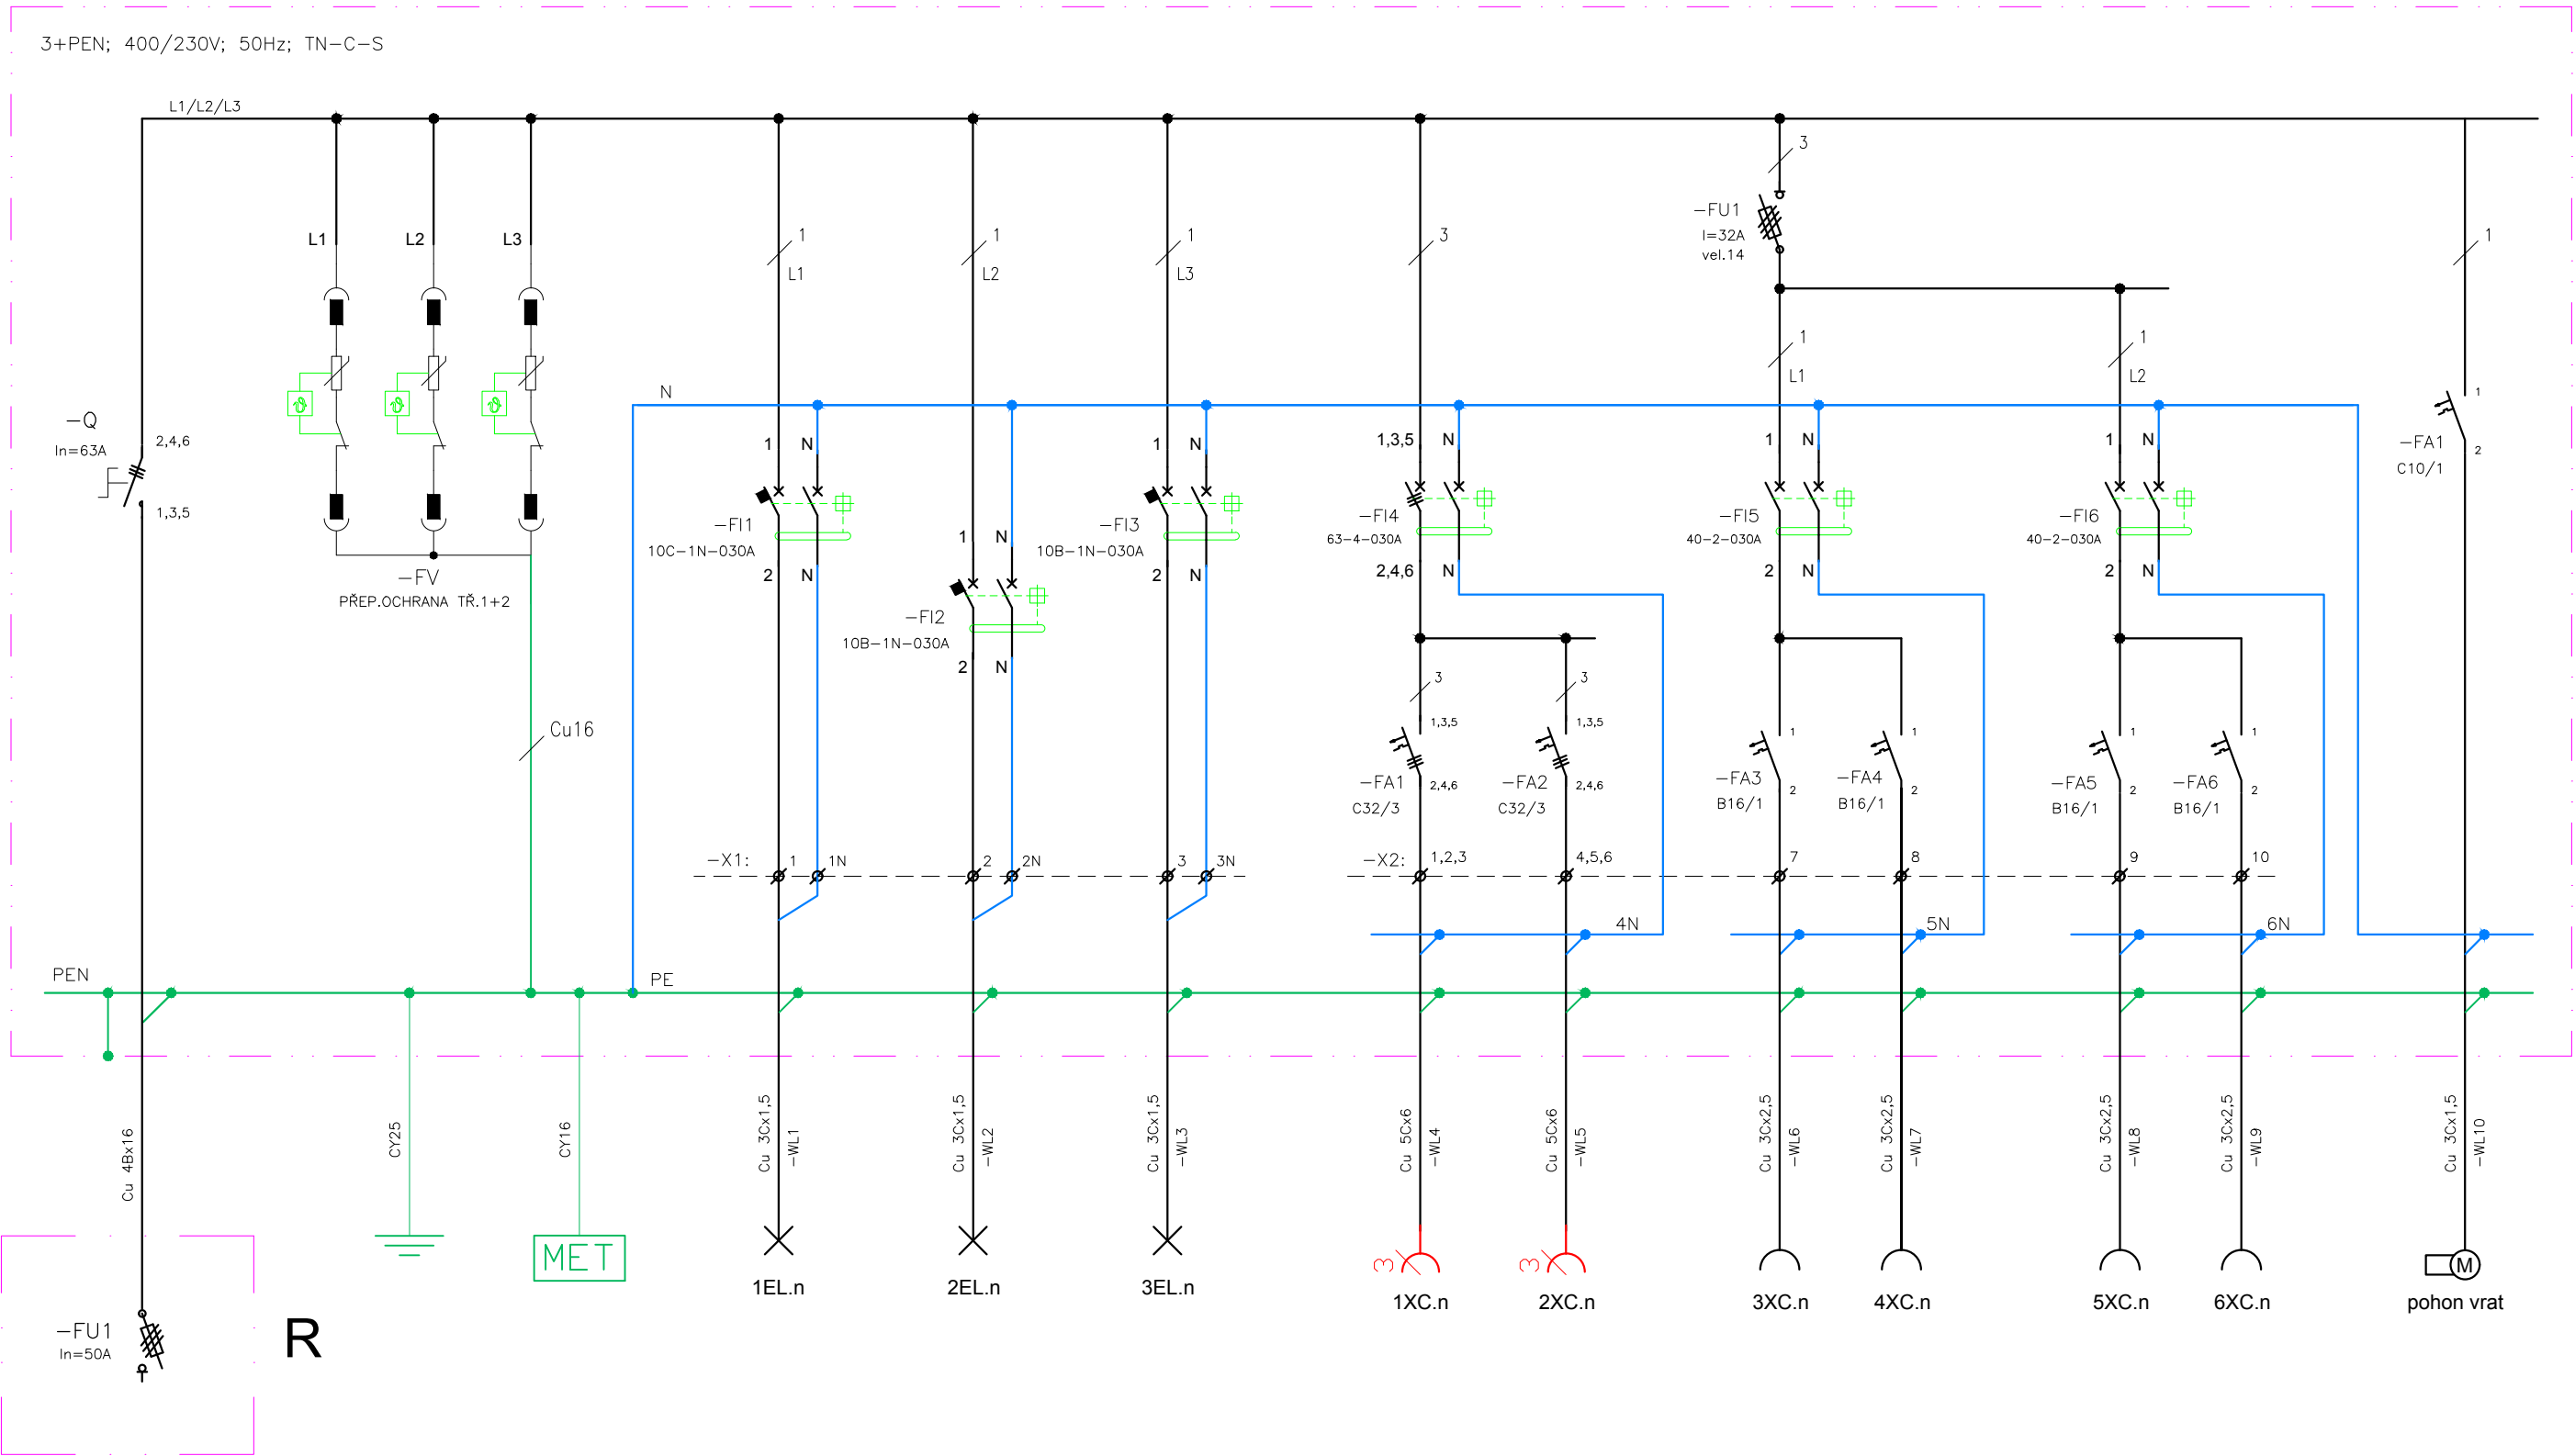

SPECIFIKACE SKŘÍNĚ ROZVADĚČE

Název výrobku	ks	Poznámka
Nástenná skříň, 600 x 600 x 250 mm	1	Nástenná rozváděčová skříň, krytí IP66, RAL 7035, vnitřní použití, jednokřídlové dveře, V x Š x H 600 x 600 x 250, montážní panel
Montážní úchyty, sada 4 ks	1	Montážní úchyty, pro sada 4 ks
Klíč (motýlek)	1	Klíč
Odnímatelná příruba	1	Příruba 550 x 140 mm, pro otvor 520 x 110 mm, pro 2 kabelové průchodky
Kabelová průchodka	1	Kabelová průchodka, IP65, pro 35 kabelů průměrů 2 x (6 ÷ 10), 14 x (7 ÷ 12), 16 x (10 ÷ 14), 2 x (12 ÷ 18), 1 x (17 ÷ 32)
Modulární lišty	1	Modulární lišty, výška 600 mm, min. hloubka 250 mm
Kryt pro modulární systém s výřezem, výška 200 mm	2	Kryt, s výřezem 45 mm, výška krytu 200 mm, pro modulární systém NP66, šířka skříně 600 mm
Kryt pro modulární systém bez výřezu, výška 150 mm	1	Kryt, bez výřezu 45 mm, výška krytu 150 mm, pro modulární systém NP66, šířka skříně 600 mm
Šedá záslepka (RAL 7035), 6 modulů	3	Záslepka, šířka 6 modulů, barva šedá
Krajní kryty	1	Krajní kryty, šířka 600 mm, min. hloubka 250 mm
Krajní kryty	1	Svislý krajní kryt, výška 600 mm, min. hloubka 250 mm
"U" lišta TH35-7,5	3	"U" lišta, šířka 35 mm, výška 15 mm, šířka 600 mm

Soustava: 3+PEN; 400/230V; 50Hz; TN-C-S

Ochrana před nebezp. dotykem dle ČSN 33 2000-4-41 ed.3:

- základní izolace
- kryty a přepážky
- automatickým odpojením od zdroje
- ochranným pospojováním
- proudovým chráničem s Ir<30mA

Poznámka 1:
Všechny jističe a chrániče musí být pro zkratový proud 10kA.

Poznámka 2:
Ochrana odpojením proudovým chráničem musí být realizována chráničem citlivým na pulzní proud (typ A).

Kontroloval	Vypracoval	Kreslil	BENEPRO, a.s. www.benepro.cz - info@benepro.cz tel. : 595 172 428, fax : 595 172 429 Tovární 1707/33, 737 01 Český Těšín	
Ing. R. Hlaušek	Petr Kubala	Petr Kubala		
Investor	MĚSTO NOVÝ JIČÍN, Masarykovo nám. 1/1, 741 01 Nový Jičín	Formát	A2	
Místo stavby	p.č.st. 1710, k.ú. Nový Jičín - H. Předměstí	Datum	02/2020	
Akce:	Stavební úpravy objektu bývalé kotelny na sklady nářadí a zahradní techniky, na st. p.č. 1710 v k.ú. Nový Jičín - Horní Předměstí	Účel	DPS	
Obsah:	SILOVÁ ELEKTROINSTALACE Přehledové schéma rozvaděče RH	Měřítko	BE/2019/05	
		Arch. číslo	BE/2019/05	
		Číslo dok.el.	73K2019	
		Číslo výkresu	D 2.4.3	