
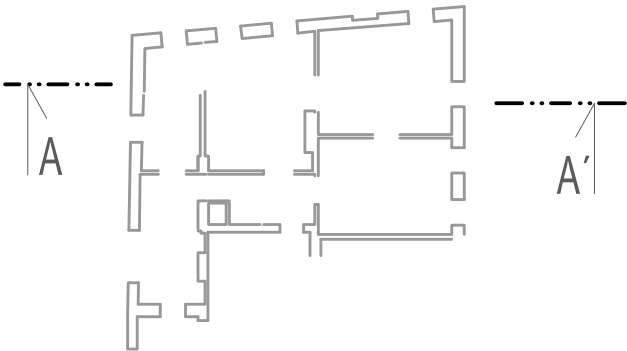



Řez AA

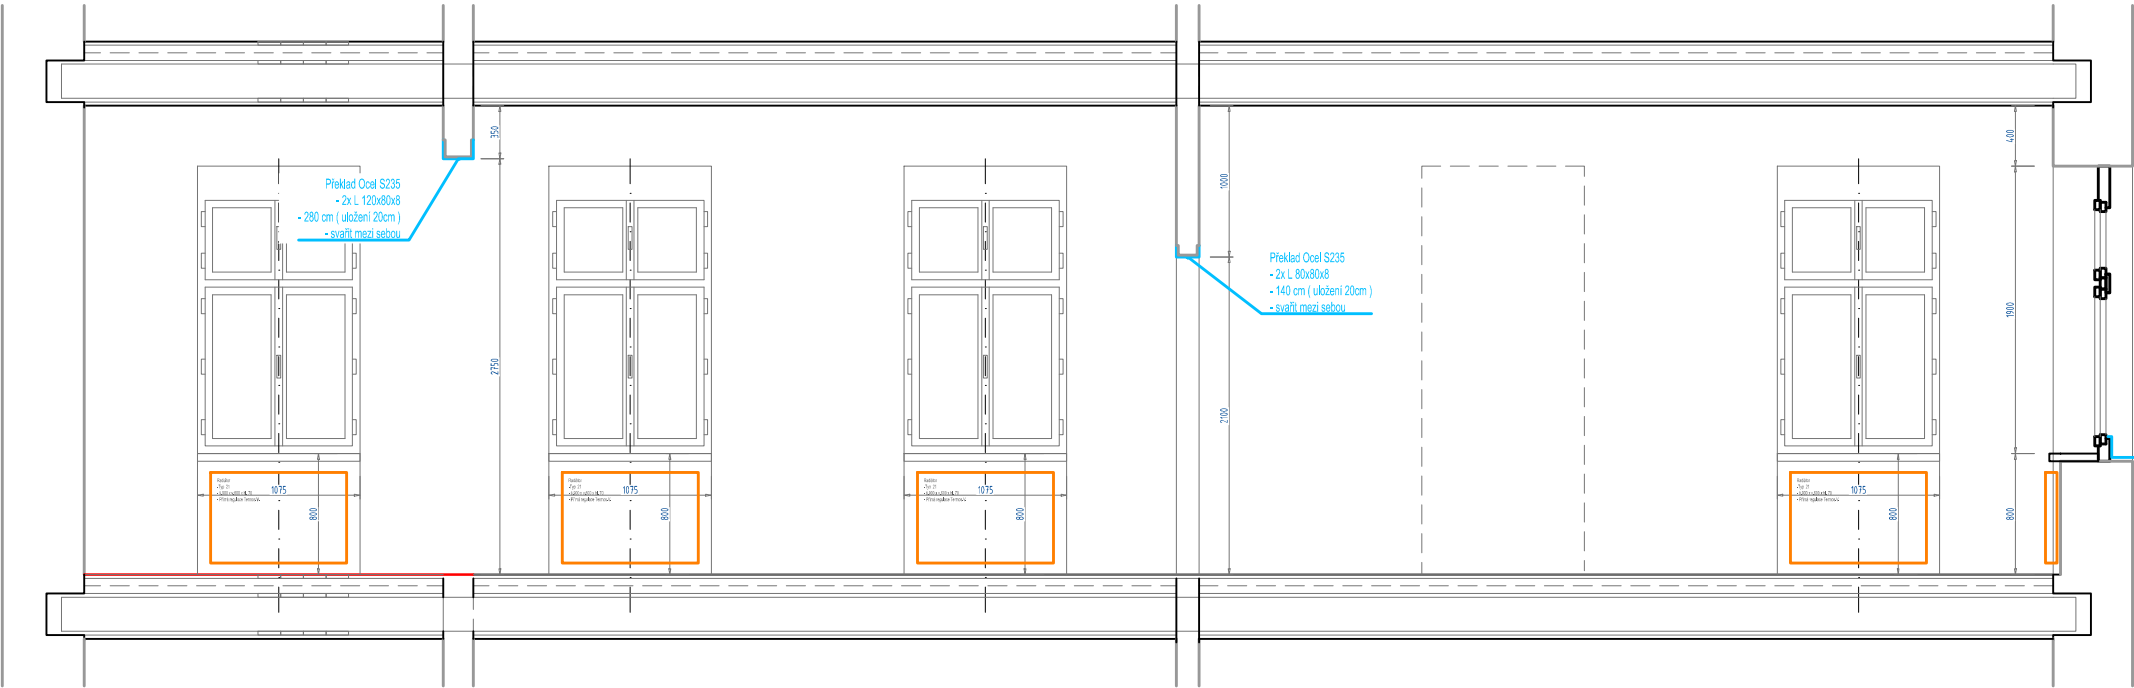

POZNÁMKA:
..Ocelové překlady
- lakované Antikoroziční barvou - černé barvy
- Přiznané (neomítané)
..Vyzdívka pod novými překlady z CP P20MPa na MC 10MPa

±0,000 = 290mm B.P.V.

ZODPOVĚDNÝ PROJEKTANT Ing.	KRESLIL Ing. arch. MARTIN PORUBA	ArchNaSys.cz			
STAVBA BYT Č.6, Bytový dům Resslera 1213/1, Dům č. st.114/2, K.ú. Nový Jičín-město [707414]		STUPEŇ DOKUMENTACE STUDIE STAVBY			
INVESTOR Město Nový Jičín, Masarykovo nám. 1/1, 74101 Nový Jičín		DATUM 23/03/2020			
ČÁST A.12 ARCHITEKTONICKO - STAVEBNÍ ŘEŠENÍ		Č. ZAKÁZKY			
NÁZEV VÝKRESU Řez AA		MĚŘÍTKO 1:50	ČÍSLO VÝKRESU 020	PARÉ	