



## Řez A - A

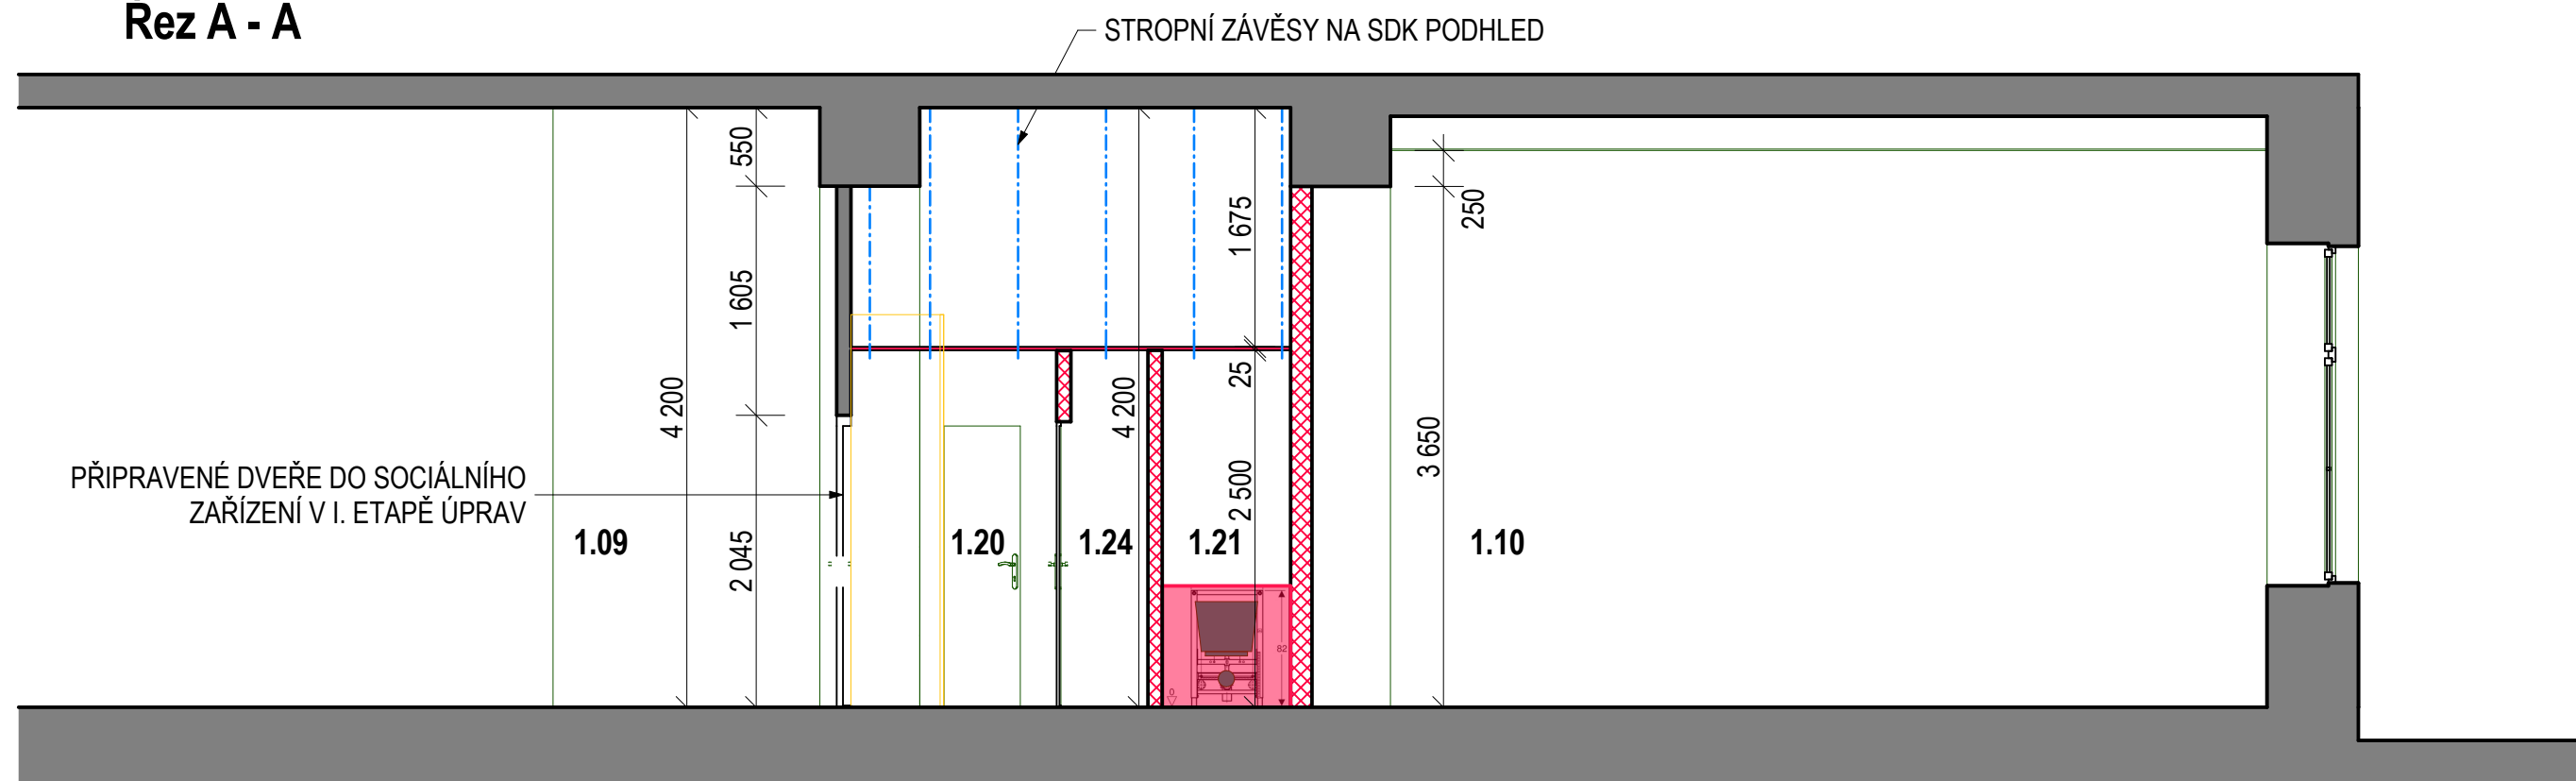

## Řez B - B

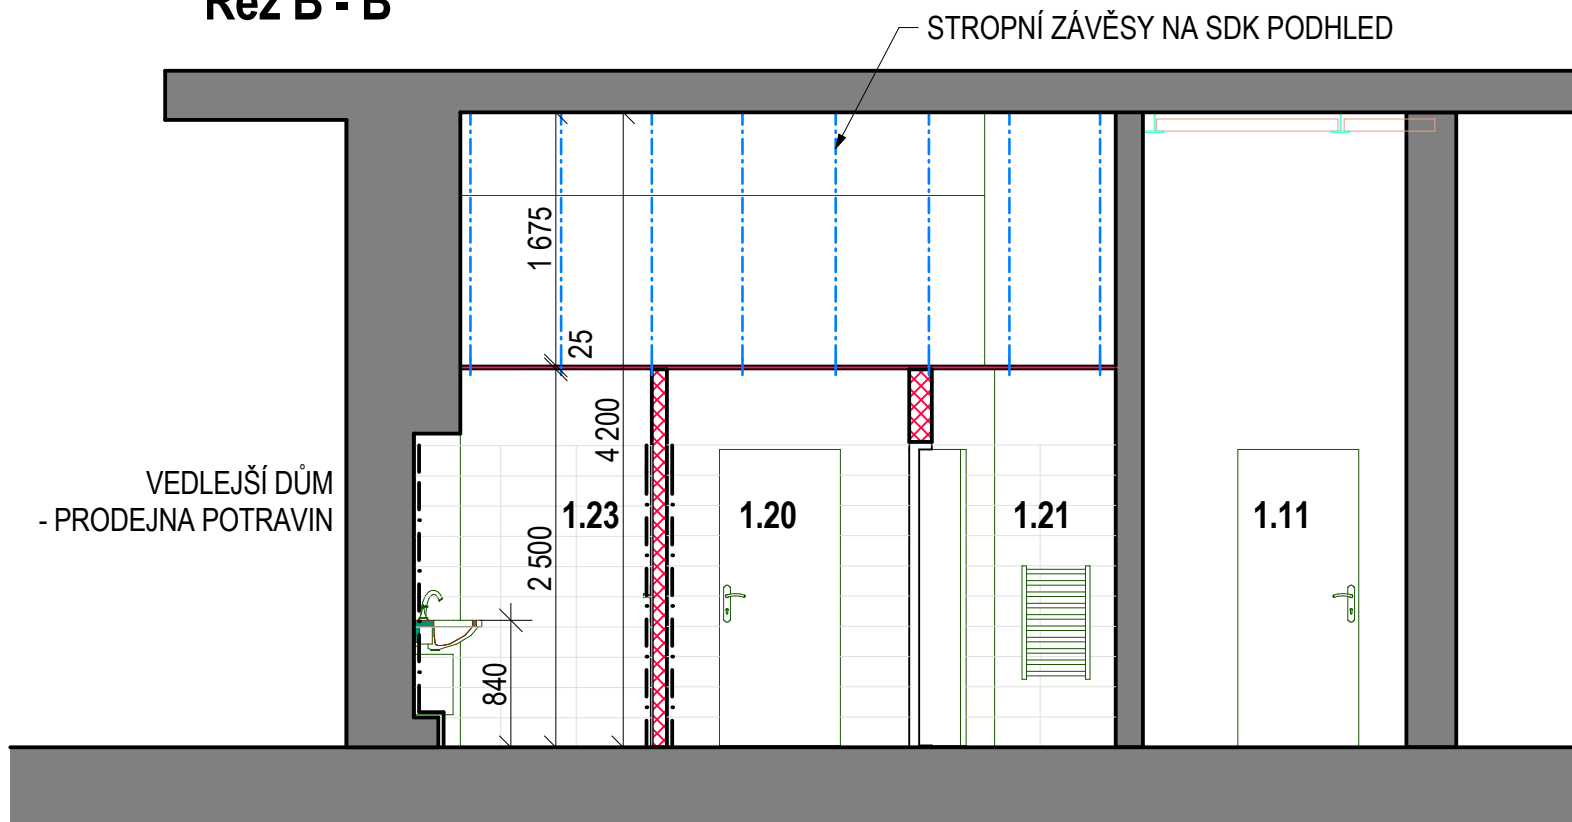

## LEGENDA

|  |  |
|--|--|
|  | STÁVAJÍCÍ KONSTRUKCE                                     |
|  | BOURANÉ KONSTRUKCE                                       |
|  | NOVÉ KONSTRUKCE - PÓROBETONOVÉ TVAROVKY tl. 150 a 100 mm |

|                       |   |  |
|-----------------------|---|--|
| Zodpovědný projektant | Bc. Dana HAUERLANDOVÁ   | <br>Bc. Dana HAUERLANDOVÁ<br>K Nemocnici 2232/81,<br>741 01 Nový Jičín<br>mobil : 737 911 882<br>IČ : 413 914 38 |
| Katastrální území     |   |  |
| Investor              | Město Nový Jičín,<br>Masarykovo náměstí 1/1, 741 01 Nový Jičín          | Datum 01/2020<br>Měřítko 1 : 50  |
| Název akce            | Stavební úpravy objektu č.p. 15 na<br>Masarykově náměstí v Novém Jičíně | DPS  |
| Výkres                | Řezy A-A, B-B   | výkr.č.<br>D1.1. - 03  |