


TABULKA MÍSTNOSTÍ		
OZN.	ÚČEL MÍSTNOSTI	PLOCHA (m2)
1.01	ZÁDVEŘÍ	7,53
1.02	SKLAD	4,72
1.03	SKLAD	1,31
1.04	KUCHYNĚ	32,81
1.05	VÝDEJNA	13,51
1.06	NÁDOBÍ	22,46
1.07	VÝLEVKA	1,53
1.08	SKLAD	1,13
1.09	JÍDELNA	26,56
1.10	SKLAD HRUŠKA	30,07
1.11	CHODBA	5,07
1.12	ŠATNA	7,42
1.13	KANCELÁŘ	6,29
1.14	SPRCHA	5,35
1.15	WC	1,70
1.16	SKLAD	29,35
1.17	CHODBA	4,02
1.18	SKLAD	3,98
1.19	CHODBA K BYTŮM	9,44
1.20	předsíň	2,61
1.21	WC OSPO	4,86
1.22	WC M	1,58
1.23	pisoár M	3,01
1.24	úklid	0,31
1.25	STÁVAJÍCÍ JÍDELNA	103,11

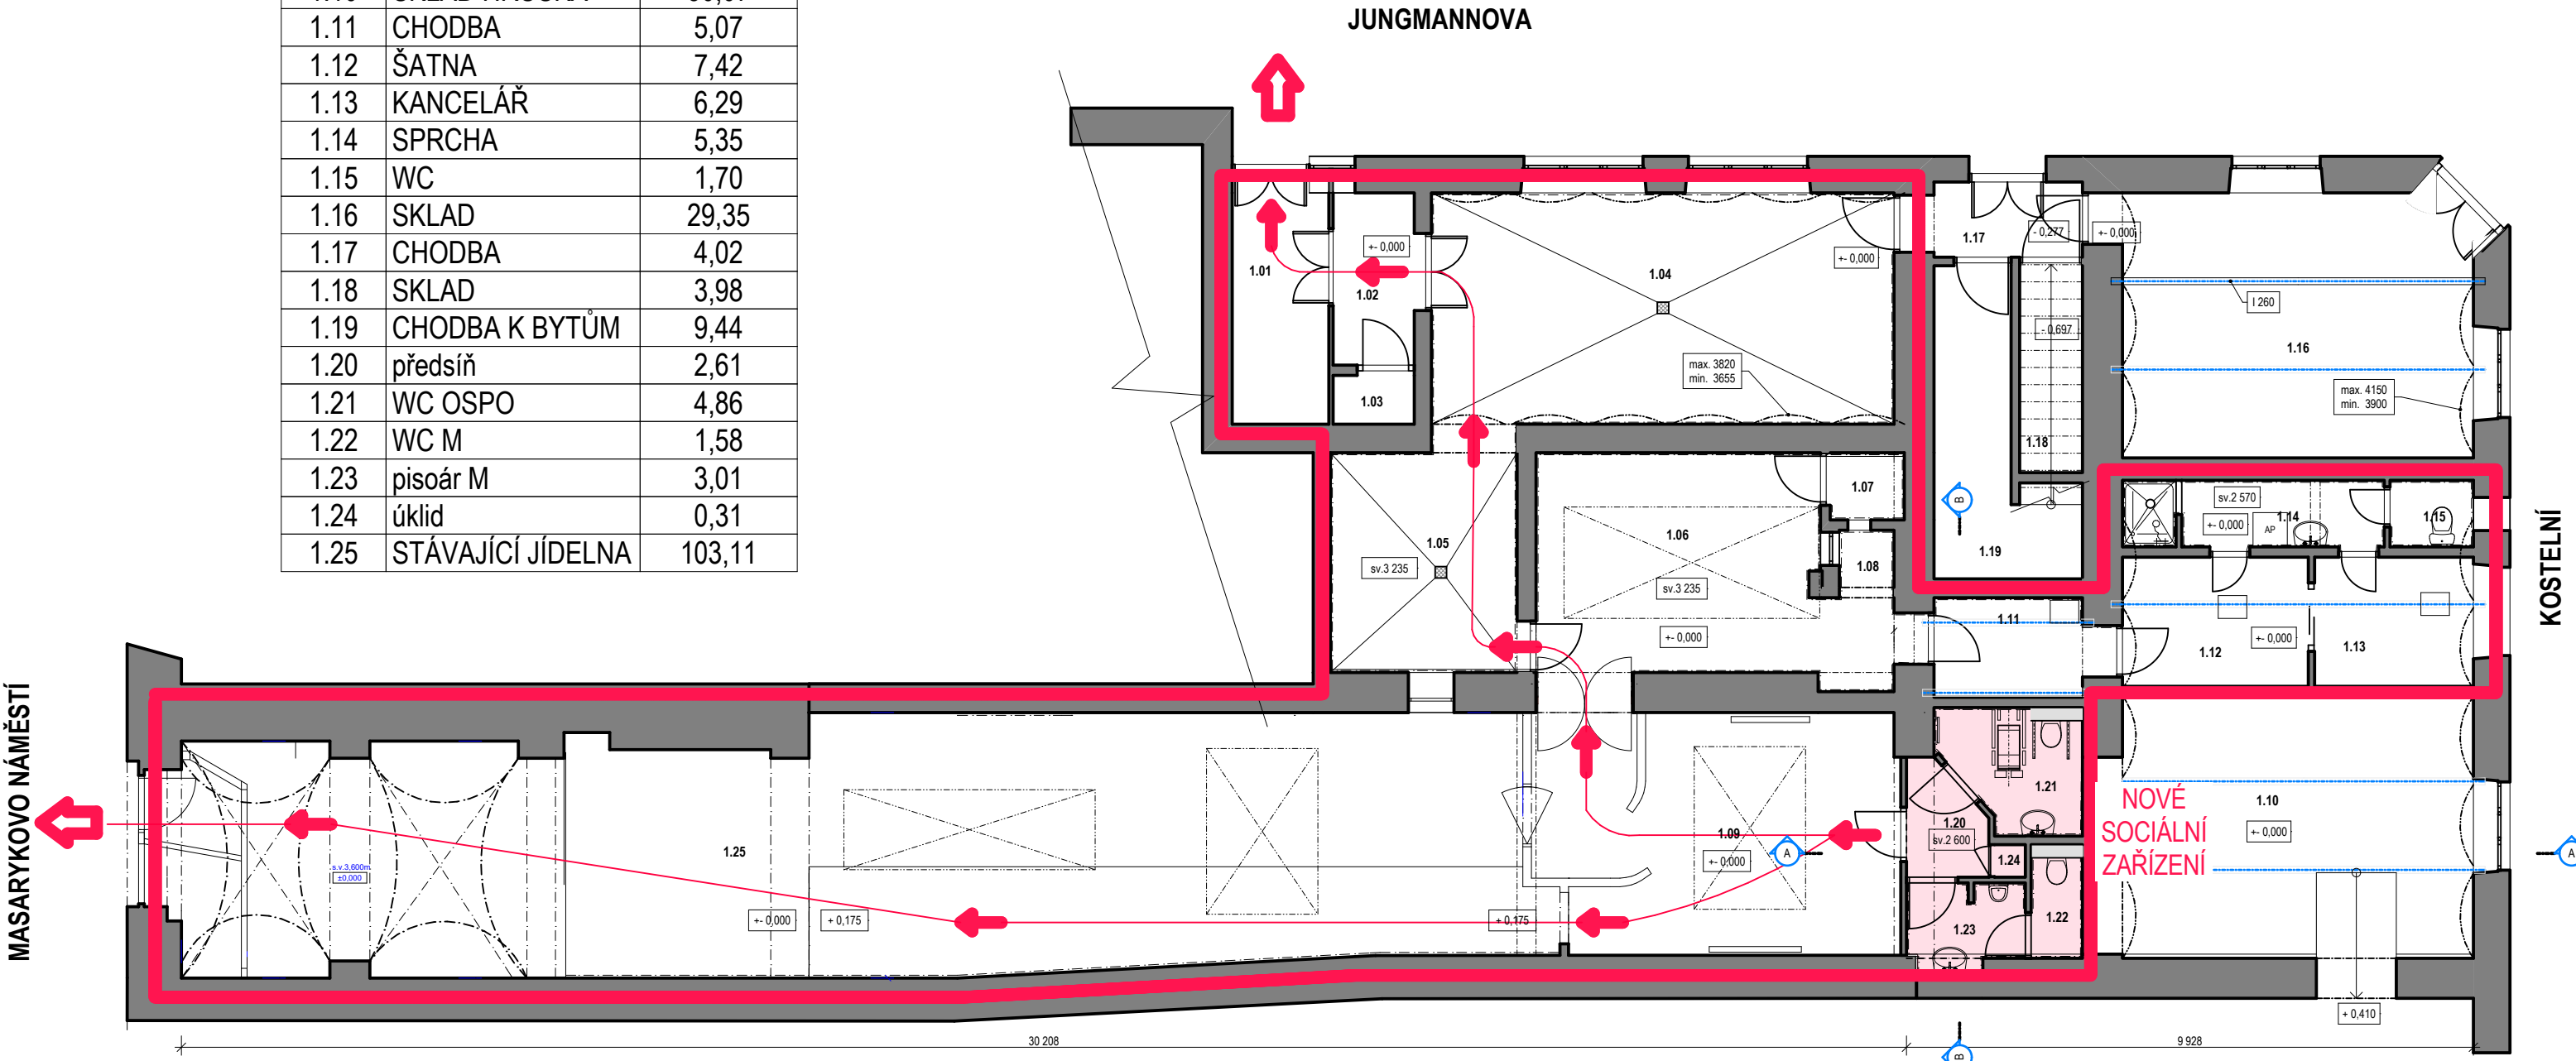

LEGENDA

	HRANICE POŽÁRNÍHO ÚSEKU
	SMĚR VÝCHODU
	SMĚR ÚNIKU

Zodpovědný projektant	Vypracovala	Bc. Dana HAUERLANDOVÁ	
Bc. Dana HAUERLANDOVÁ	Ing. Andrea BESEDOVÁ	K. Nemocnici 2232/81, 741 01 Nový Jičín	
Katastrální území	NOVÝ JIČÍN - MĚSTO 707414	mobil : 737 911 882 IČ : 413 914 38	
Investor	Město Nový Jičín, Masarykovo náměstí 1/1, 741 01 Nový Jičín	Datum	01/2020
Název akce	Stavební úpravy objektu č.p. 26/15 na Masarykově náměstí v Novém Jičíně	Měřítko	1 : 50
Výkres	1.NP - PBR	DPS	D1.3. - 1