

105
20°C

106
24°C

107
22°C

108
20°C

109
15°C

10-6040

22 - 6080

22 - 6080

11 - 6050

10 - 6060

TH, PŠ -10

TH, PŠ -10

TH, PŠ -10


TH, PŠ -10

TH, PŠ -10

102
20°C

5 x 22- 6100

5 x TH, PŠ -15

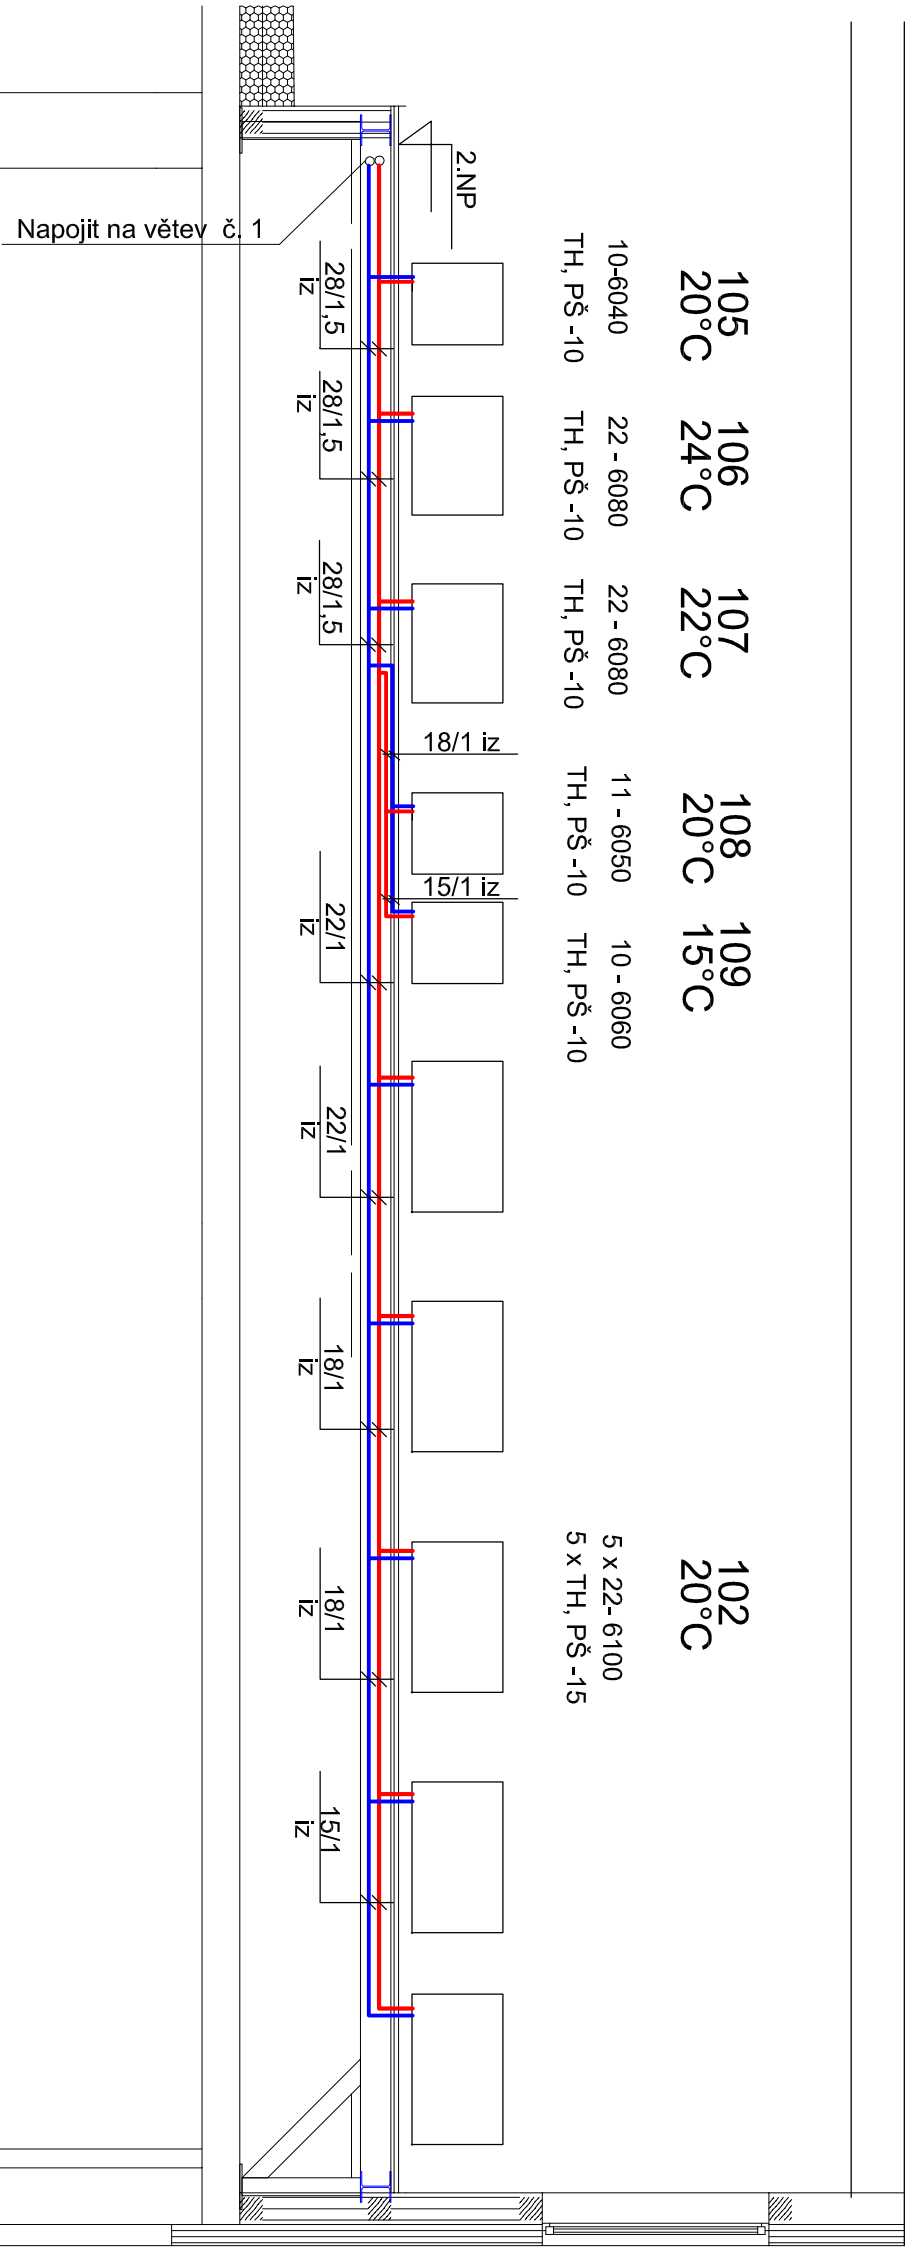

LEGENDA :

- Potrubí vedeno v SDK podhledu a ve zdech izoloovat náplekovou izolací
- tl. izolace dle DN potrubí (např. DN 20 tl. izolace 20 mm)
- Měděné potrubí opatřit náplekovou izolací
- KK - kulový kohout
- VK - vypouštěcí kohout
- OTOPNÁ TĚLESA OCELOVÁ DESKOVÁ - SE SPODNÍM NAPOJENÍM ZE ZDI , VESTAVĚNÝM VENTILEM
- POTRUBÍ MĚDĚNÉ VEDENO V PODLAZE , IZOLOVAT NÁVLEKOVOU HADICÍ

TEPLOTNÍ SPÁD 55/45°C

Zod. projektant		Navrhl	
Haráková S.		Haráková S.	
Investor		Středisko volného času Fokus, Nový Jičín K Nemocnici 23, 741 01 Nový Jičín	
Akce	STAVEBNÍ ÚPRAVY A NÁSTAVBA OBJEKTU STŘEDISKA VOLNÉHO ČASU FOKUS K Nemocnici 23, Nový Jičín		
Obsah	Haráková Simona Venkovská 666 Šenov u Nového Jičína IČO: 76019705		
VYTÁPĚNÍ - schéma větev 2		Měřítko 1: 50	Číslo výkresu D.1.4.1- 4