

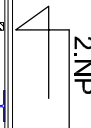


D4

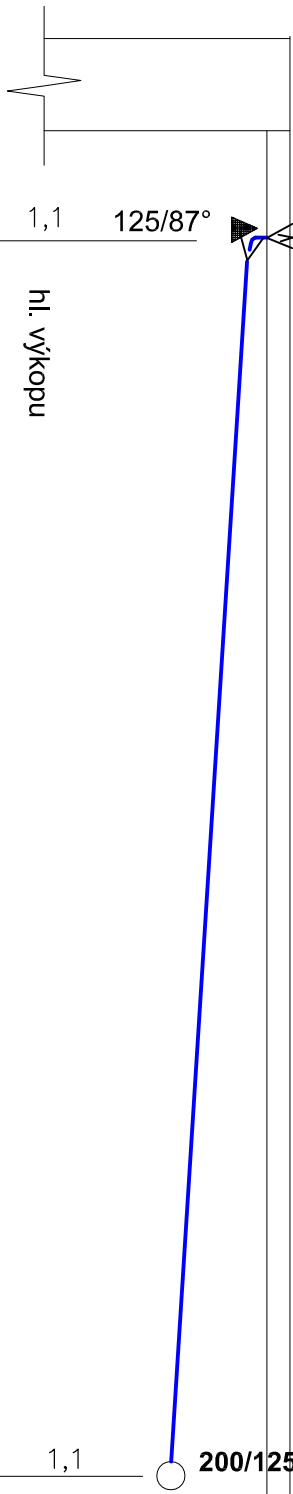

D4


100/125

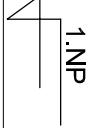

110,00	109,00	1,1	125/87°
hl. výkopu	kóta dna potrubí	kóta terénu	
PVC KG SN 4 DN 125 - 8m, min. 1%			

Stávající přípojka jednotné kanalizace DN 200

střešní svod  
D5, D6  
lapač splavenin

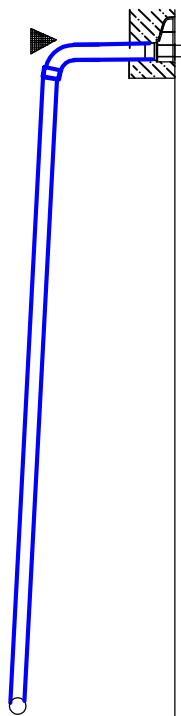

110,00	109,00	1,1	
hl. výkopu	kóta dna potrubí	kóta terénu	
PVC KG SN 4 DN 125 - 4m, min. 1%			

Stávající přípojka jednotné kanalizace DN 200

Zod. projektant		Navrhl		Haráková Simona Venkovská 666 Šenov u Nového Jičína IČO: 76019705	
Haráková S.		Haráková S.			
Investor		Středisko volného času Fokus, Nový Jičín K Nemocnici 23, 741 01 Nový Jičín			
Akce		STAVEBNÍ ÚPRAVY A NÁSTAVBA OBJEKTU STŘEDISKA VOLNÉHO ČASU FOKUS K Nemocnici 23, Nový Jičín			
Obsah		Formát		A 3	
		Datum		3/2019	
		Účel		DRS	
		Měřítko		Číslo výkresu	
KANALIZACE dešťová - podélný řez D4,D5,D6		1 : 50		D.1.4.2.- 6	