



POHLEDY - měřítko 1 : 100

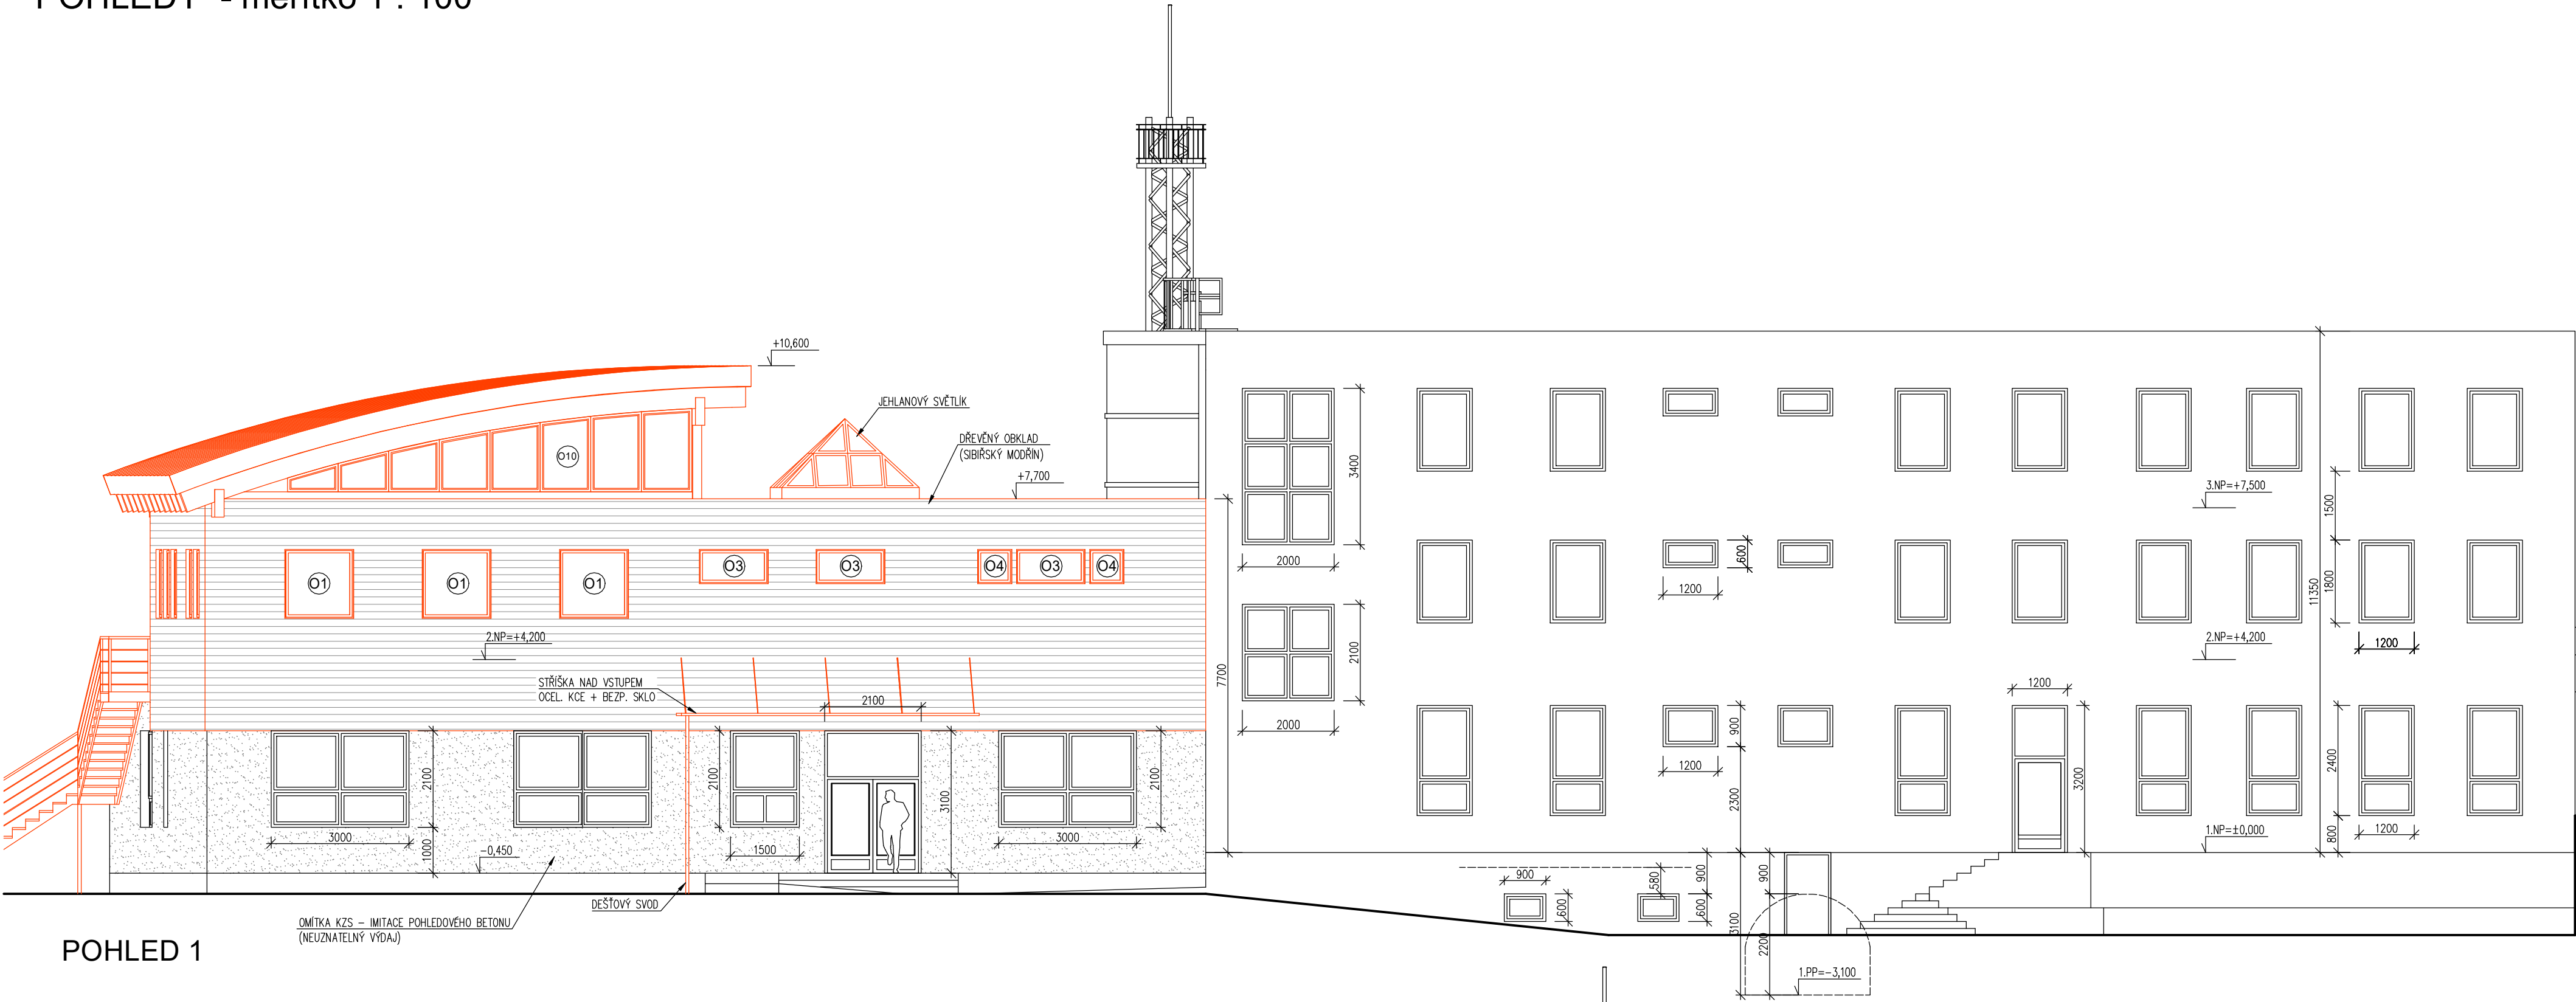

POHLED 1

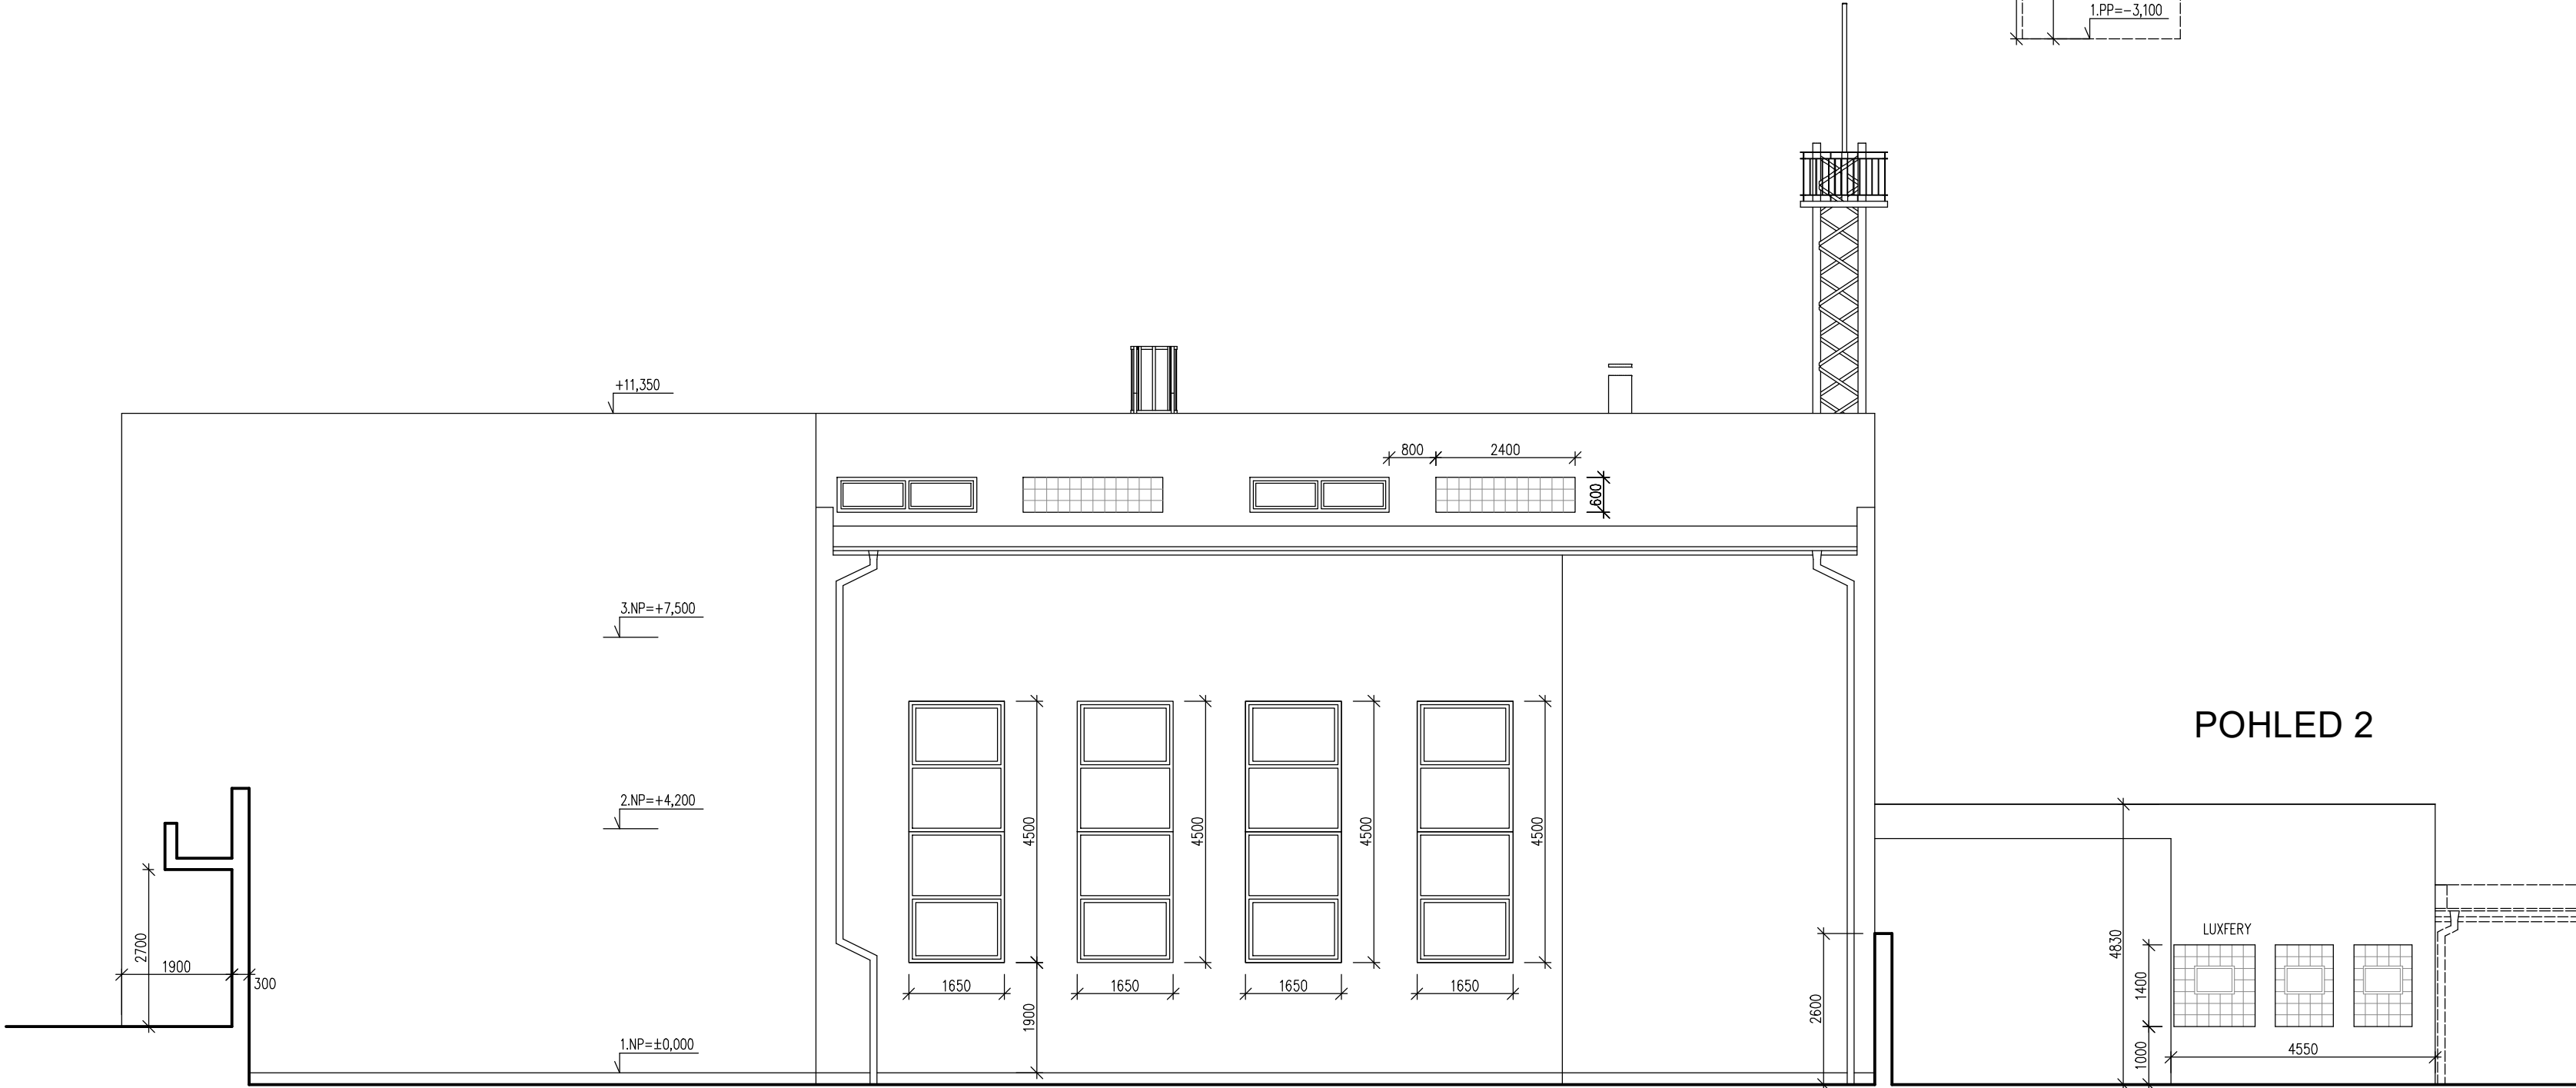

POHLED 2

POHLED 2

ZADAVATEL:	Středisko volného času Fokus, Nový Jičín K Nemocnici 23, 741 01 Nový Jičín	ARCHITRÁV s.r.o. projekční atelier Nerudova 28 Nový Jičín 741 01 tel. 556 / 70 50 70 e-mail: arch@applet.cz
ZAMĚŘIL:	Ing. arch. Ivo Domorák, Ing. arch. Oldřich Poul	
ZODP. PROJ.:	Ing. arch. Ivo Domorák	
KRESLIL:	Ing. arch. Oldřich Poul	
NÁZEV :		STAVEBNÍ ÚPRAVY A NÁSTAVBA OBJEKTU STŘEDISKA VOLNÉHO ČASU FOKUS K Nemocnici 23, Nový Jičín
OBSAH :		
POHLEDY 1, 2		
DATUM	LEDEN 2019	VÝKRES ČÍSLO D.1.1.b) 07
ÚČEL :	REALIZAČNÍ PD	
FORMÁT:	500x594mm	
MĚŘITKO:	1:100	