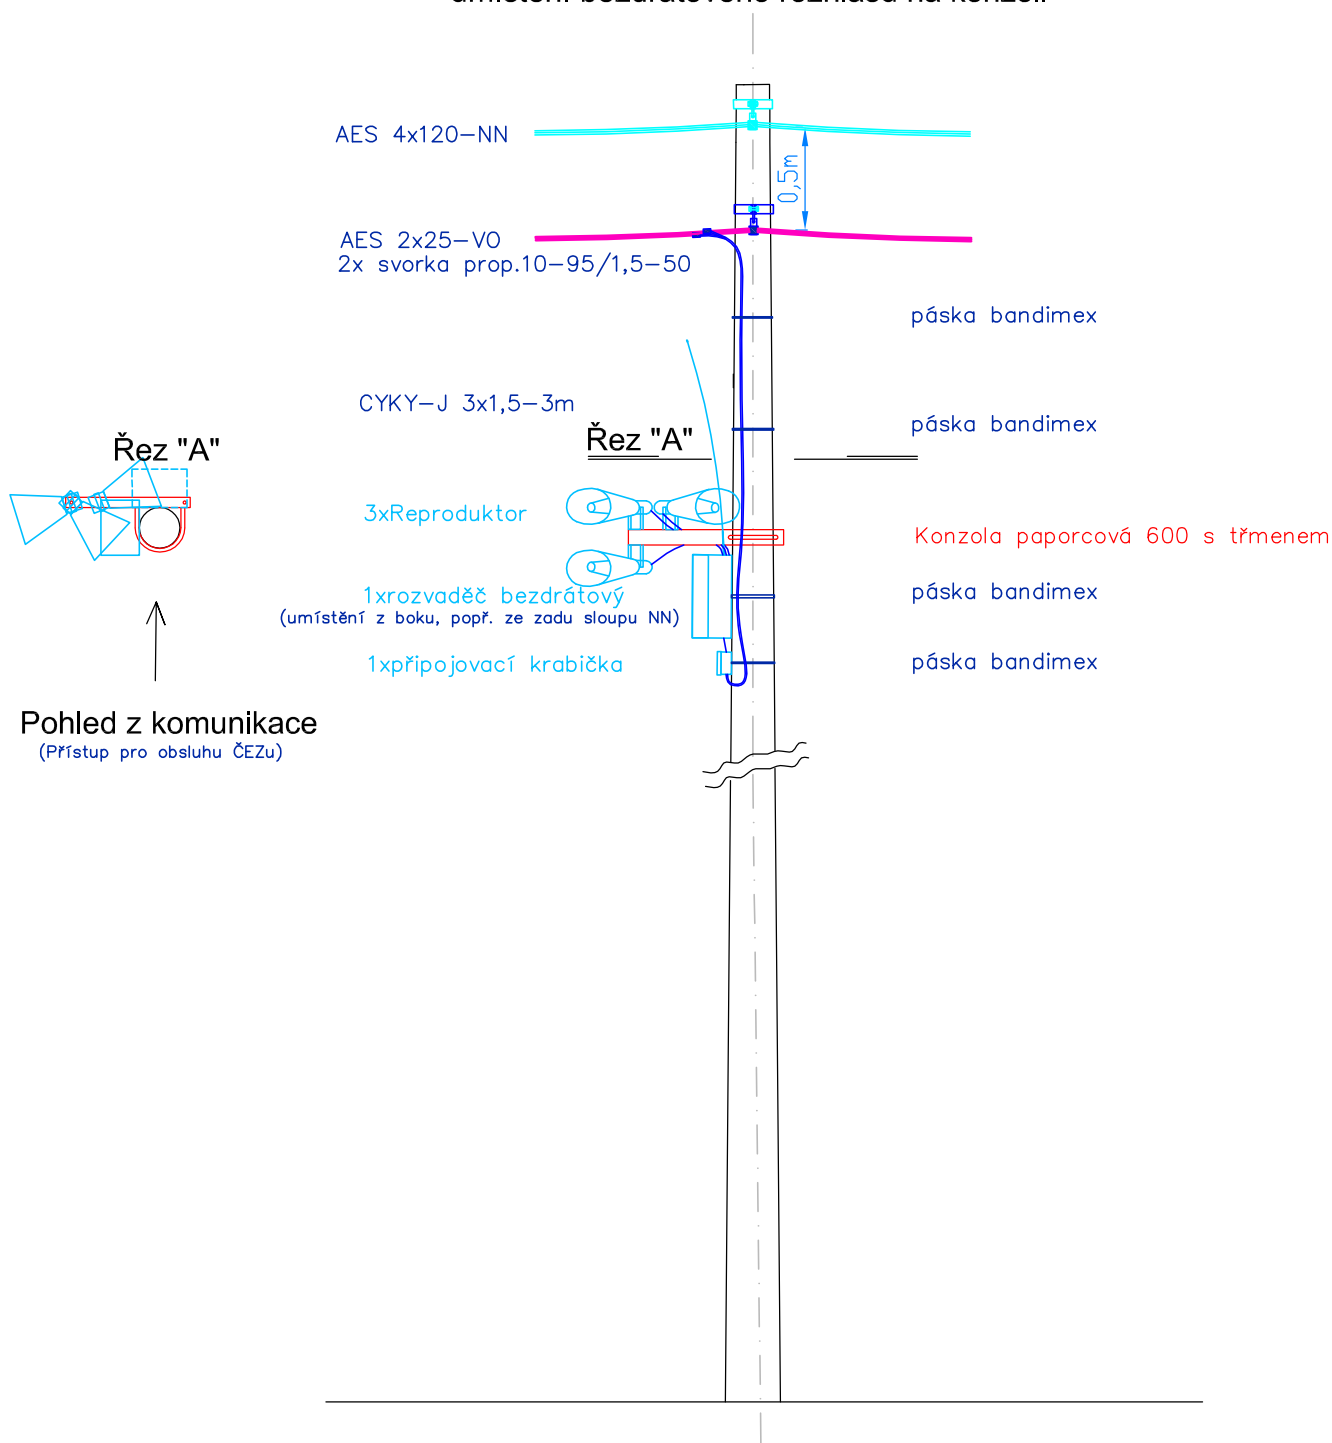

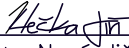



Pohled na sloup NN z komunikace
umístění bezdrátového rozhlasu na konzoli



D. VÝKRESOVÁ ČÁST				ELEKTROPROJEKCE Ing. Slavomír Labaj PELMONT Císařská 88, Nový Jičín tel.: 556 703 691, 556 720 963 556 720 960		
Zodpovědný projektant	Autorizoval	Vypracoval	Kreslil	Druh PD DPS		
Ing. Slavomír Labaj		Ing. Jiří Klečka	Ing. Jiří Klečka			
				Formát	A4	Číslo kopie:
Kraj Moravskoslezský	Ob. úrad Nový Jičín	Datum 08/2020				
Stavebník Město Nový Jičín, Masarykovo nám. 1/1, 741 01 Nový Jičín	Č.zakazky 2019–06					
Druh. povaha, stavebního díla			Č.stavby			
Objekt Nový Jičín–Loučka, přestavba rozvodů VO na ul. Křenová, Jičínská, Za Potokem				Měřítko	Číslo výkresu	
Obsah výkresu Umístění bezdrátového rozhlasu na konzoli				----	05PE	