


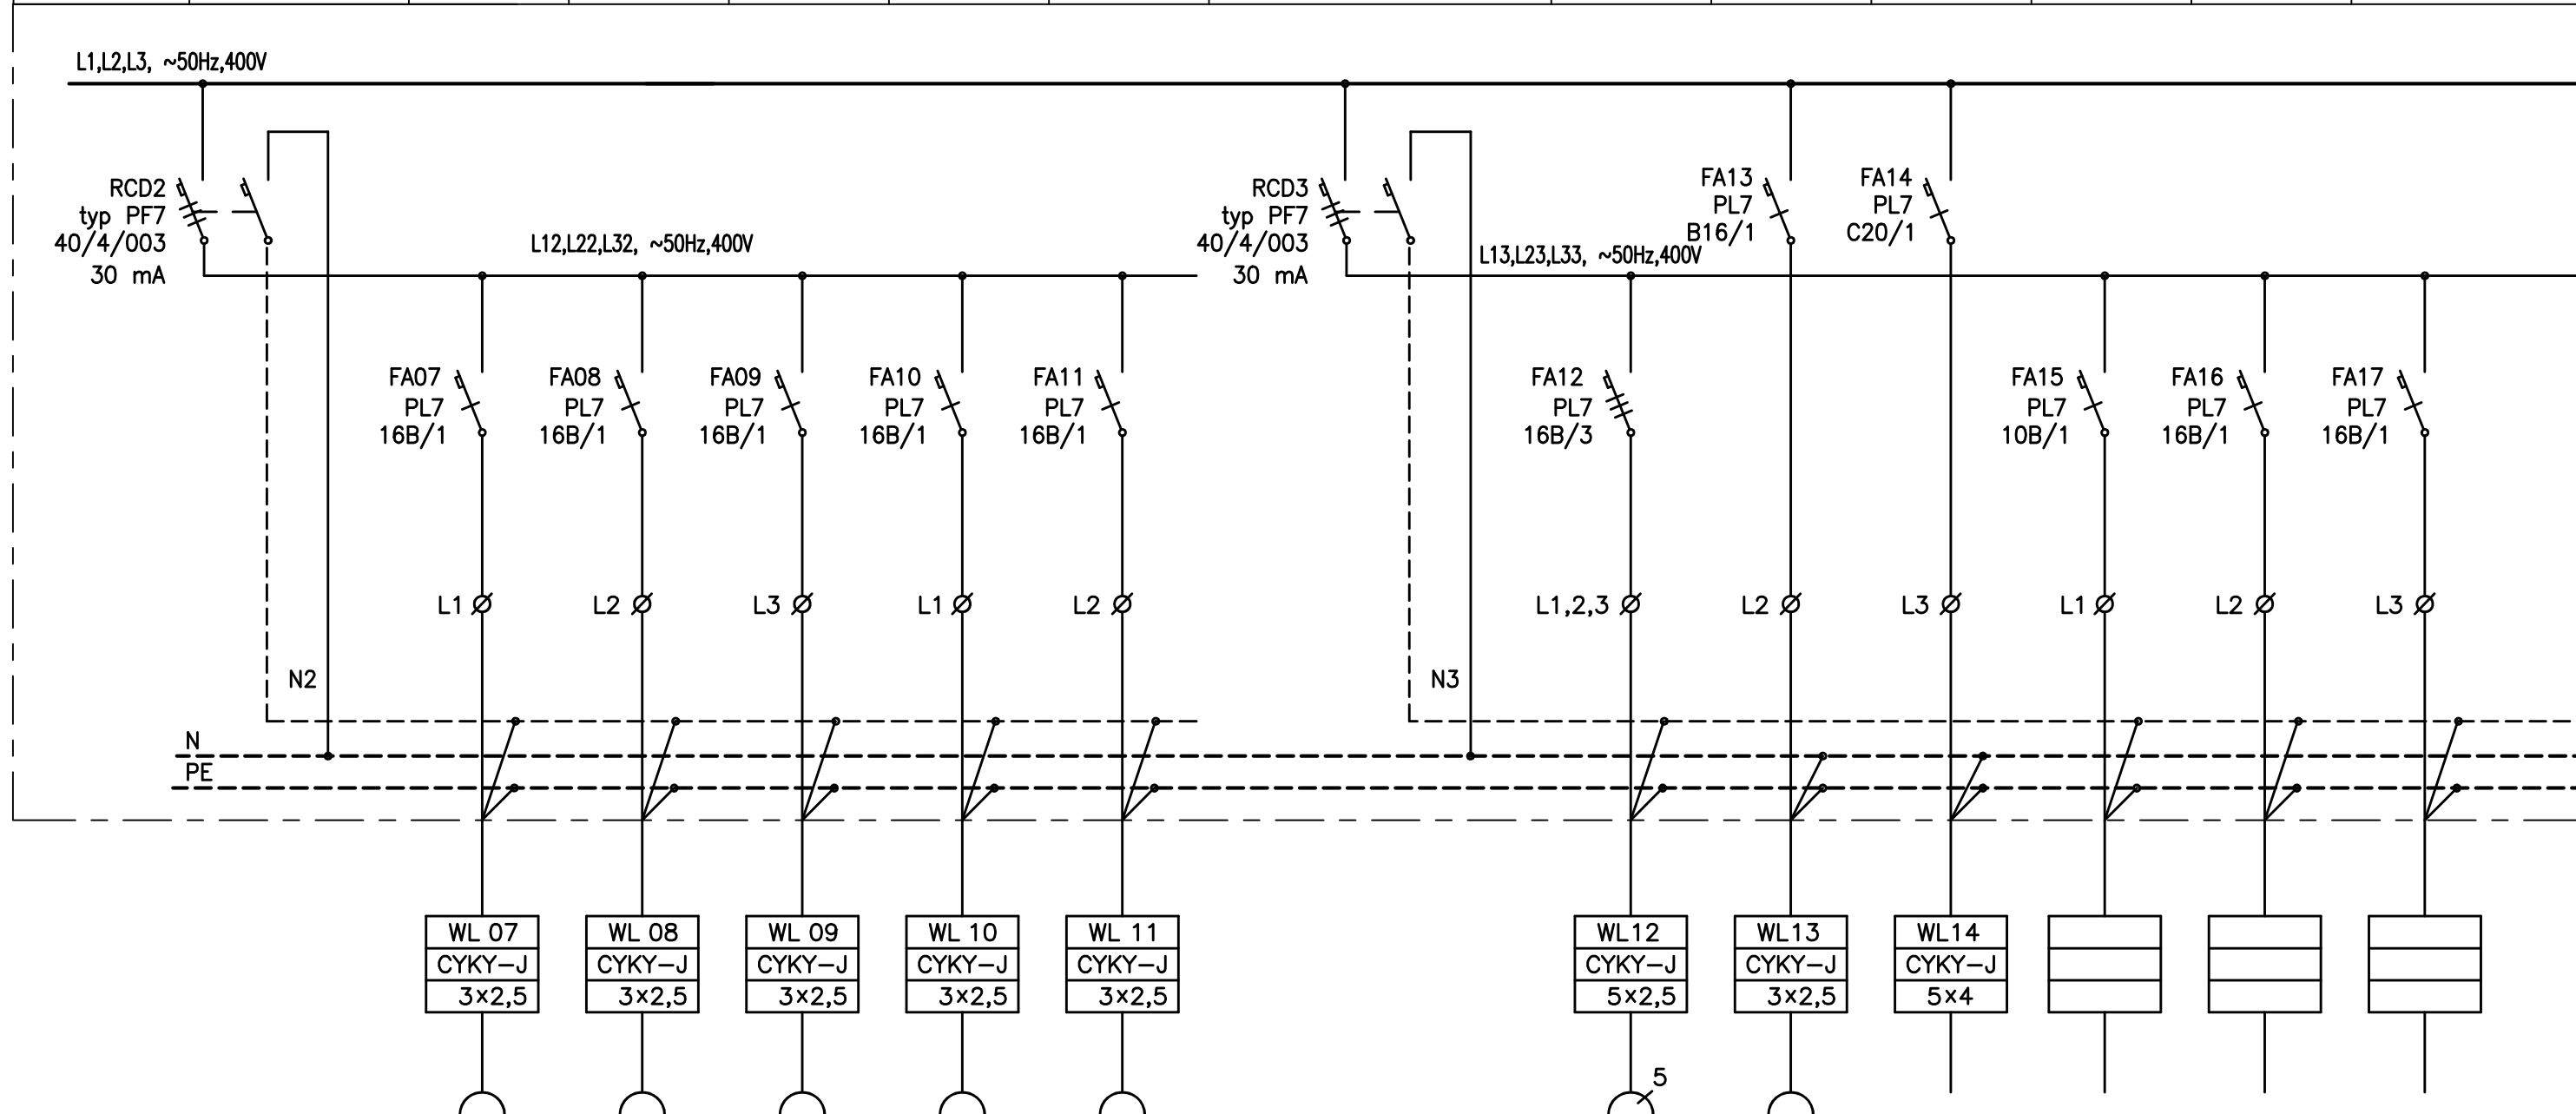


ČÍSLO ROZVODNICE												
TECHNOL. POPIS	ZÁSUVKY								SERVER	KLIMATIZACE	REZERVA	REZERVA
ČÍSLO ZAŘÍZENÍ		7	8	9	10	11		12	13	K3.1		
VÝKON (kW)												
OSPO ČÍSLO												



objednatel: <b>Beskydské divadlo Nový Jičín, p.o.</b>			 Etming s.r.o. 750 02 Přerov U Bečvy 2 etming@email.cz
stavba: <b>Zesílení stropních desek ve východní části přístavby, vč. souvisejících stavebních úprav</b>			
místo st.: <b>Divadelní ulice č.p. 873/ 5, 741 01 Nový Jičín</b>			
název: D. Dokumentace stavebního objektu a techn. zařízení <b>D.1.4.3 Silnoproudá elektrotechnika</b> <b>Rozvaděč 3-rs-2 část 2</b>			
stupeň: DPS	č. zak.: 10/19-11	formát: 2 A4	měřítka: -
navrhl: Ing. Z. Šindler		datum: 2/2021	č. výkresu:
kreslil: Ing. Z. Šindler			<b>D.1.4.3 - 11</b>
schválil: Ing. arch. St. Žalud			