


ČÍSLO ROZVODNICE									
TECHNOL. POPIS	PŘÍVOD	PŘEP. OCHRANA	OSVĚTLENÍ				ZÁSUVKY		
ČÍSLO ZAŘÍZENÍ			1	2	3	4	5	6	
VÝKON (kW)									
OSPO ČÍSLO									

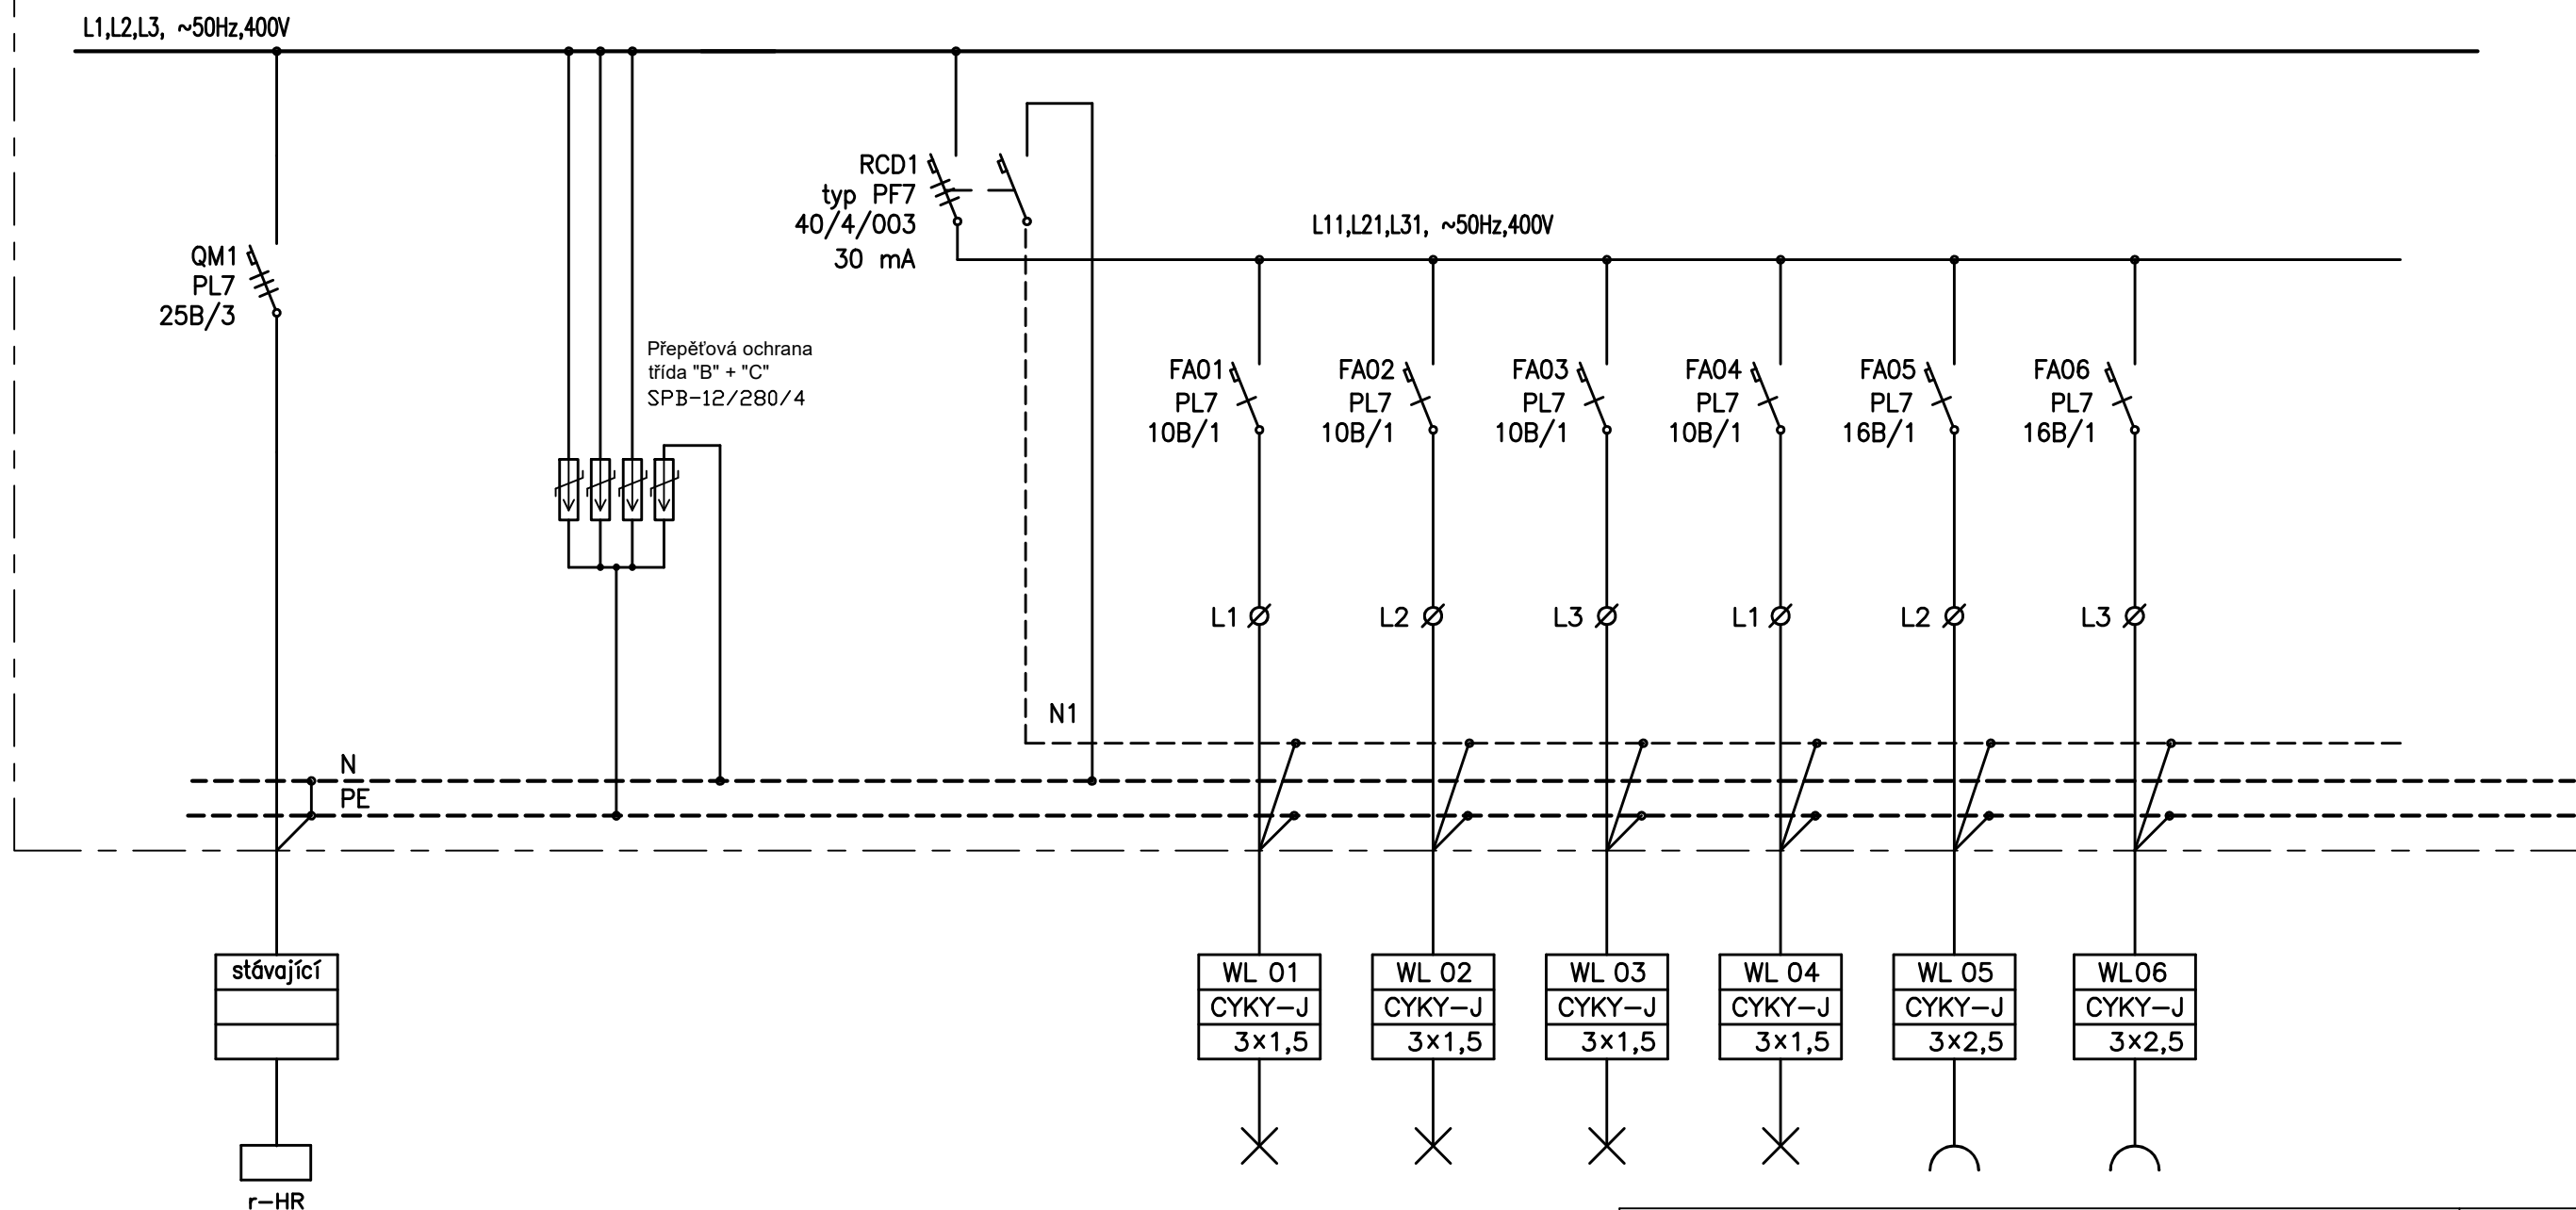

ROZVODNICE

EATON

Typ: BP-U-3S-600/7

Provedení: EI30DP1

KRYTÍ: IP30

ROZMĚRY: š/v/hl. 760/635/247 mm

Rozvodná soustava: 3 + NPE AC 50Hz, 400V/TN-C-S




Ochrana před nebezpečným dotykem dle ČSN 33 2000-4-41:

Samočinným odpojením od zdroje v sítích TN-S

Zvýšená – proudovým chráničem

Výzbroj: EATON

Jmenovitý proud přípojnic:  $I_n = 50A$

objednatel: <b>Beskydské divadlo Nový Jičín, p.o.</b>			 etming  Etming s.r.o. 750 02 Přerov U Bečvy 2 etming@email.cz	
stavba: <b>Zesílení stropních desek ve východní části přístavby, vč. souvisejících stavebních úprav</b>				
místo st.: <b>Divadelní ulice č.p. 873/ 5, 741 01 Nový Jičín</b>				
název: D. Dokumentace stavebního objektu a techn. zařízení <b>D.1.4.3 Silnoproudá elektrotechnika</b> <b>Rozvaděč 3-rs-2 část 1</b>				
stupeň:	DPS	č. zak.: 10/19-11	formát: 2 A4	měřítko: -
navrhl:	Ing. Z. Šindler		datum: 2/2021	č. výkresu:
kreslil:	Ing. Z. Šindler			<b>D.1.4.3 - 10</b>
schválil:	Ing. arch. St. Žalud			