


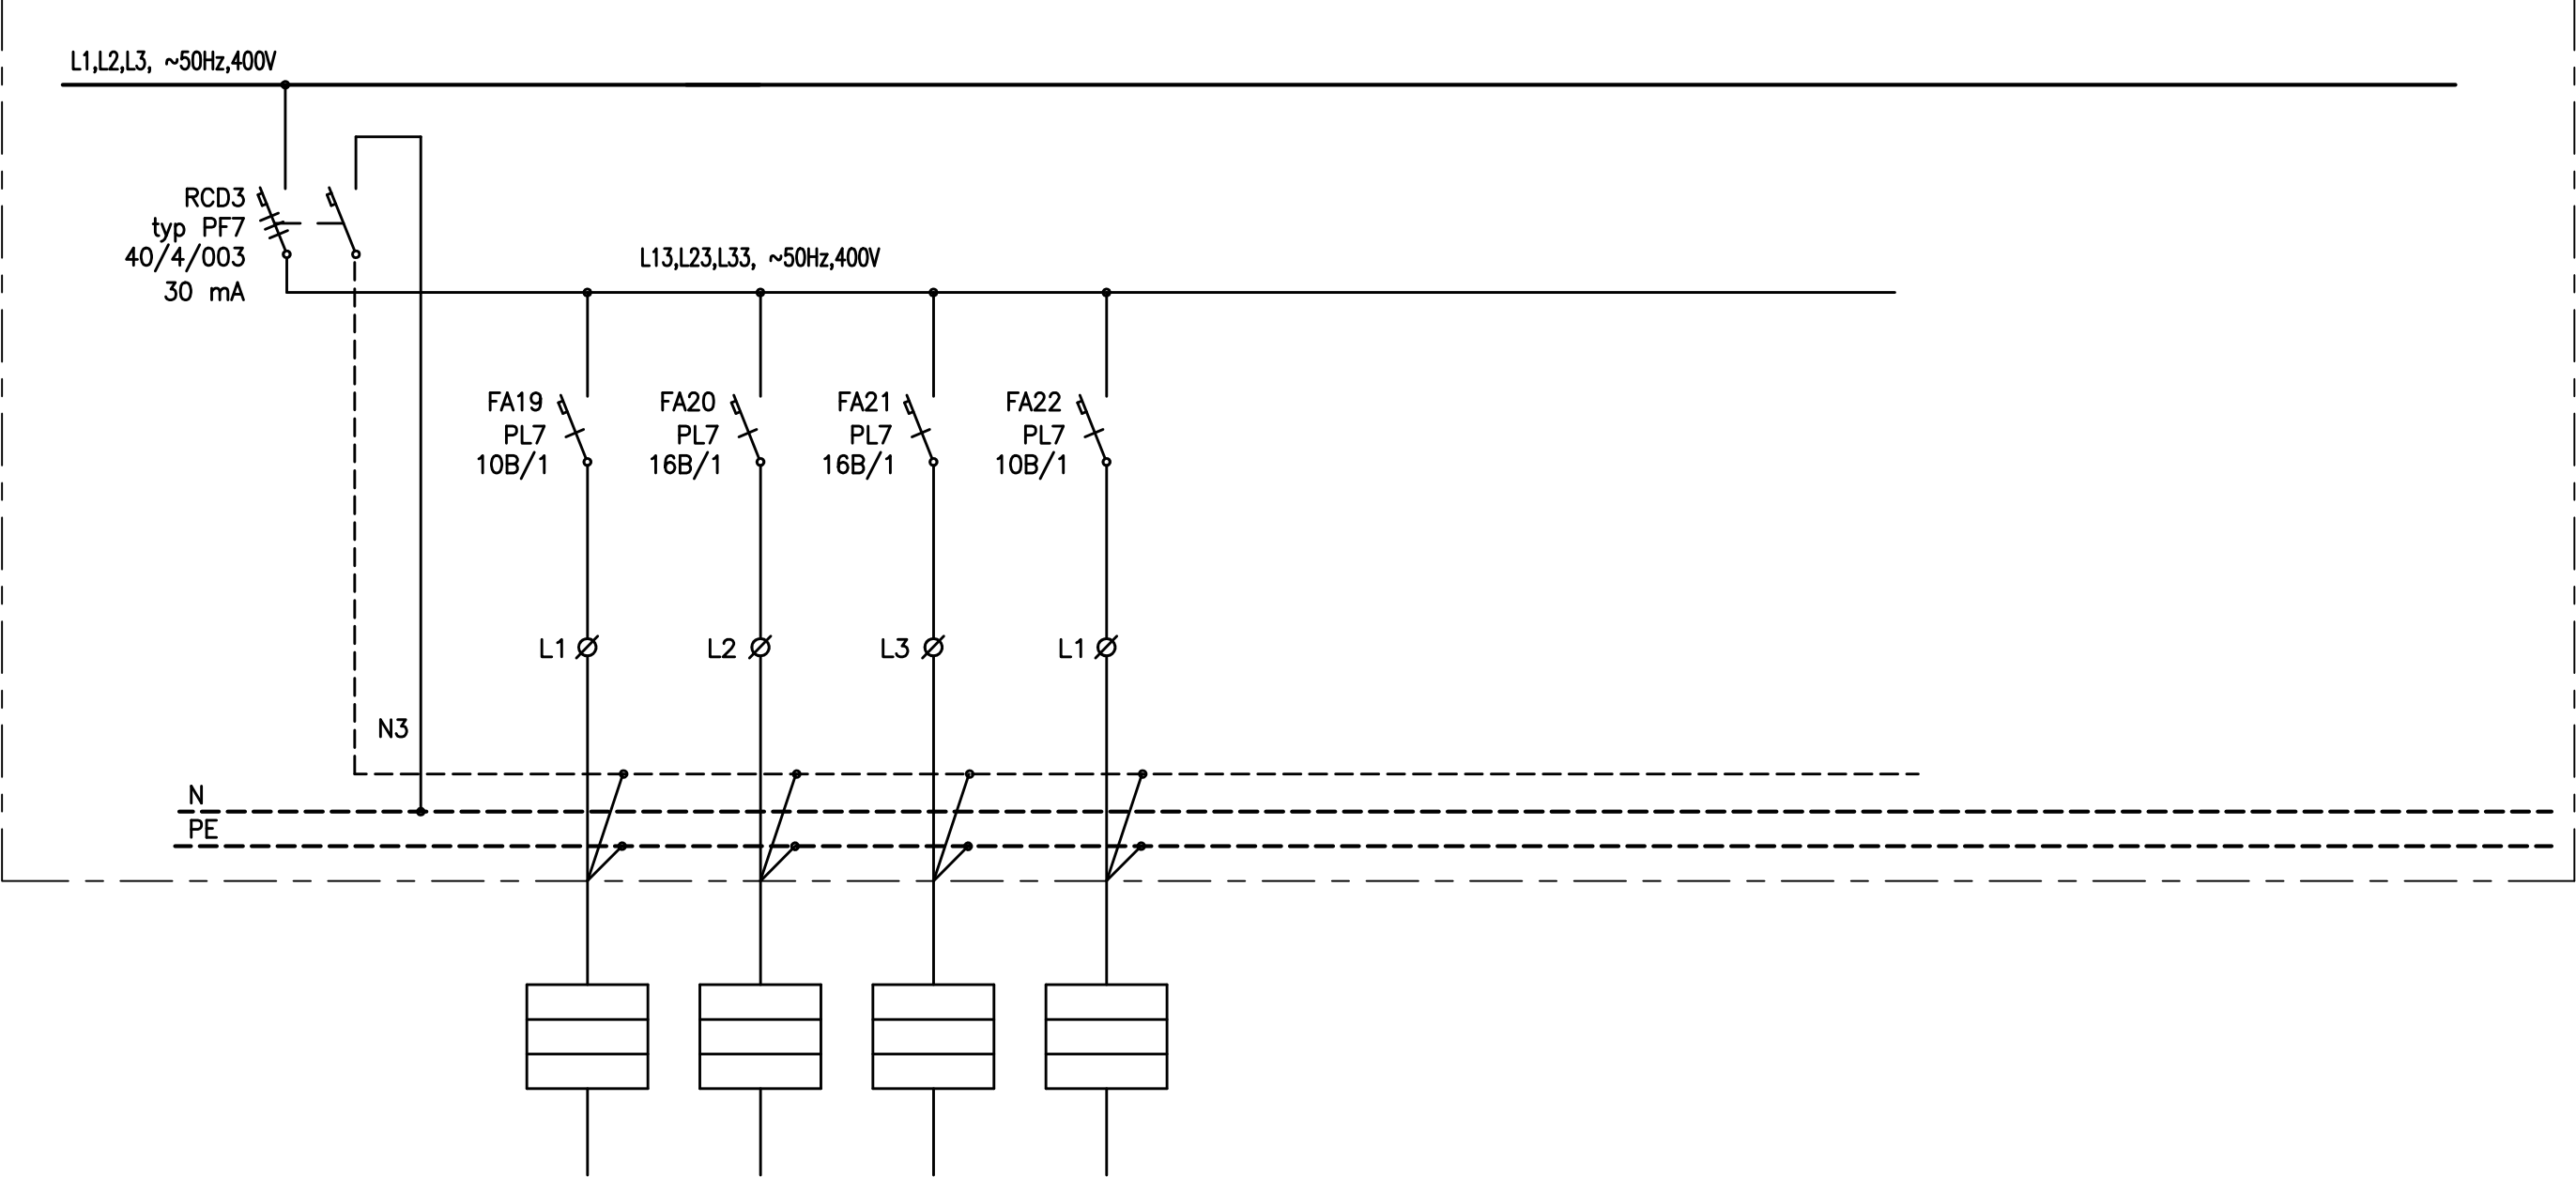


ČÍSLO ROZVODNICE								
TECHNOL. POPIS		REZERVA	REZERVA	REZERVA	REZERVA			
ČÍSLO ZAŘÍZENÍ								
VÝKON (kW)								
OSPO ČÍSLO								



objednatel: Beskydské divadlo Nový Jičín, p.o.			 Etming s.r.o. 750 02 Přerov U Bečvy 2 etming@email.cz	
stavba: Zesílení stropních desek ve východní části přístavby, vč. souvisejících stavebních úprav				
místo st.: Divadelní ulice č.p. 873/ 5, 741 01 Nový Jičín				
název: D. Dokumentace stavebního objektu a techn. zařízení D.1.4.3 Silnoproudá elektrotechnika Rozvaděč 1-rs-2 část 4			Etming s.r.o. 750 02 Přerov U Bečvy 2 etming@email.cz	
stupeň: DPS	č. zak.: 10/19-11	formát: 2 A4		měřítko: -
navrhl: Ing. Z. Šindler		datum: 2/2021		č. výkresu: D.1.4.3 - 09
kreslil: Ing. Z. Šindler				
schválil: Ing. arch. St. Žalud				