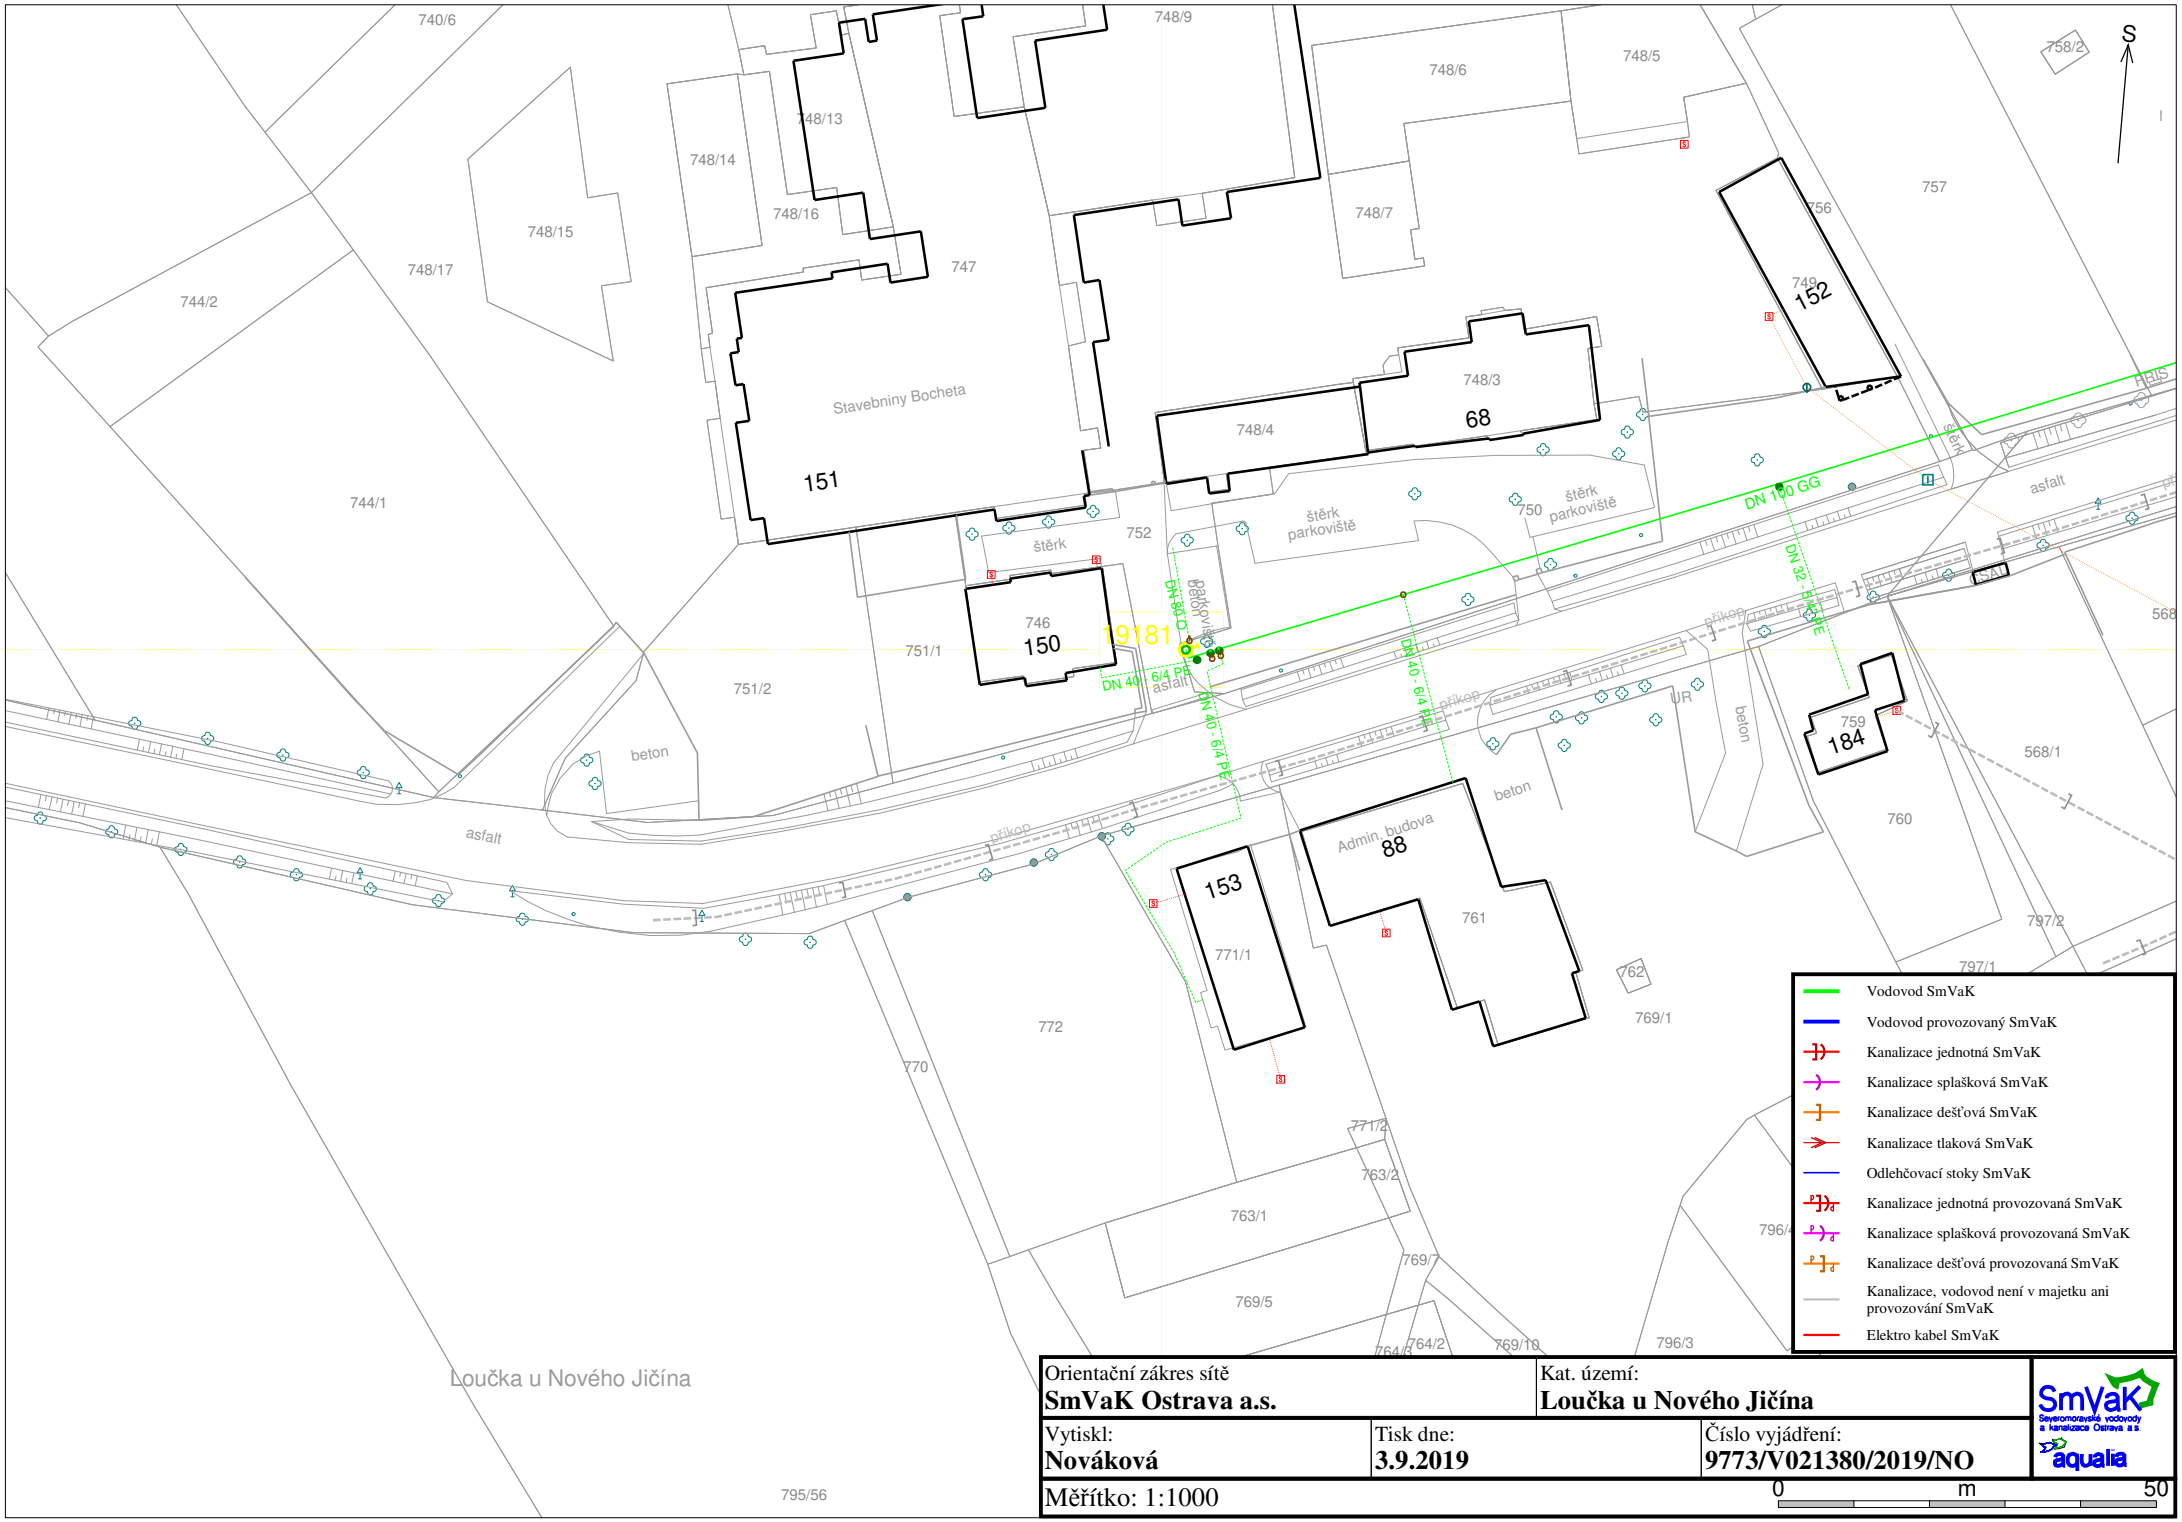


| | | |
|---|---|---|
| Orientační zákres sítě<br>**SmVaK Ostrava a.s.** | | Kat. území:<br>**Loučka u Nového Jičína** |
| Vytiskl:<br>**Nováková** | Tisk dne:<br>**3.9.2019** | Číslo vyjádření:<br>**9773/V021380/2019/NO** |
| Měřítko: 1:1000 | | 0 m 50 |