


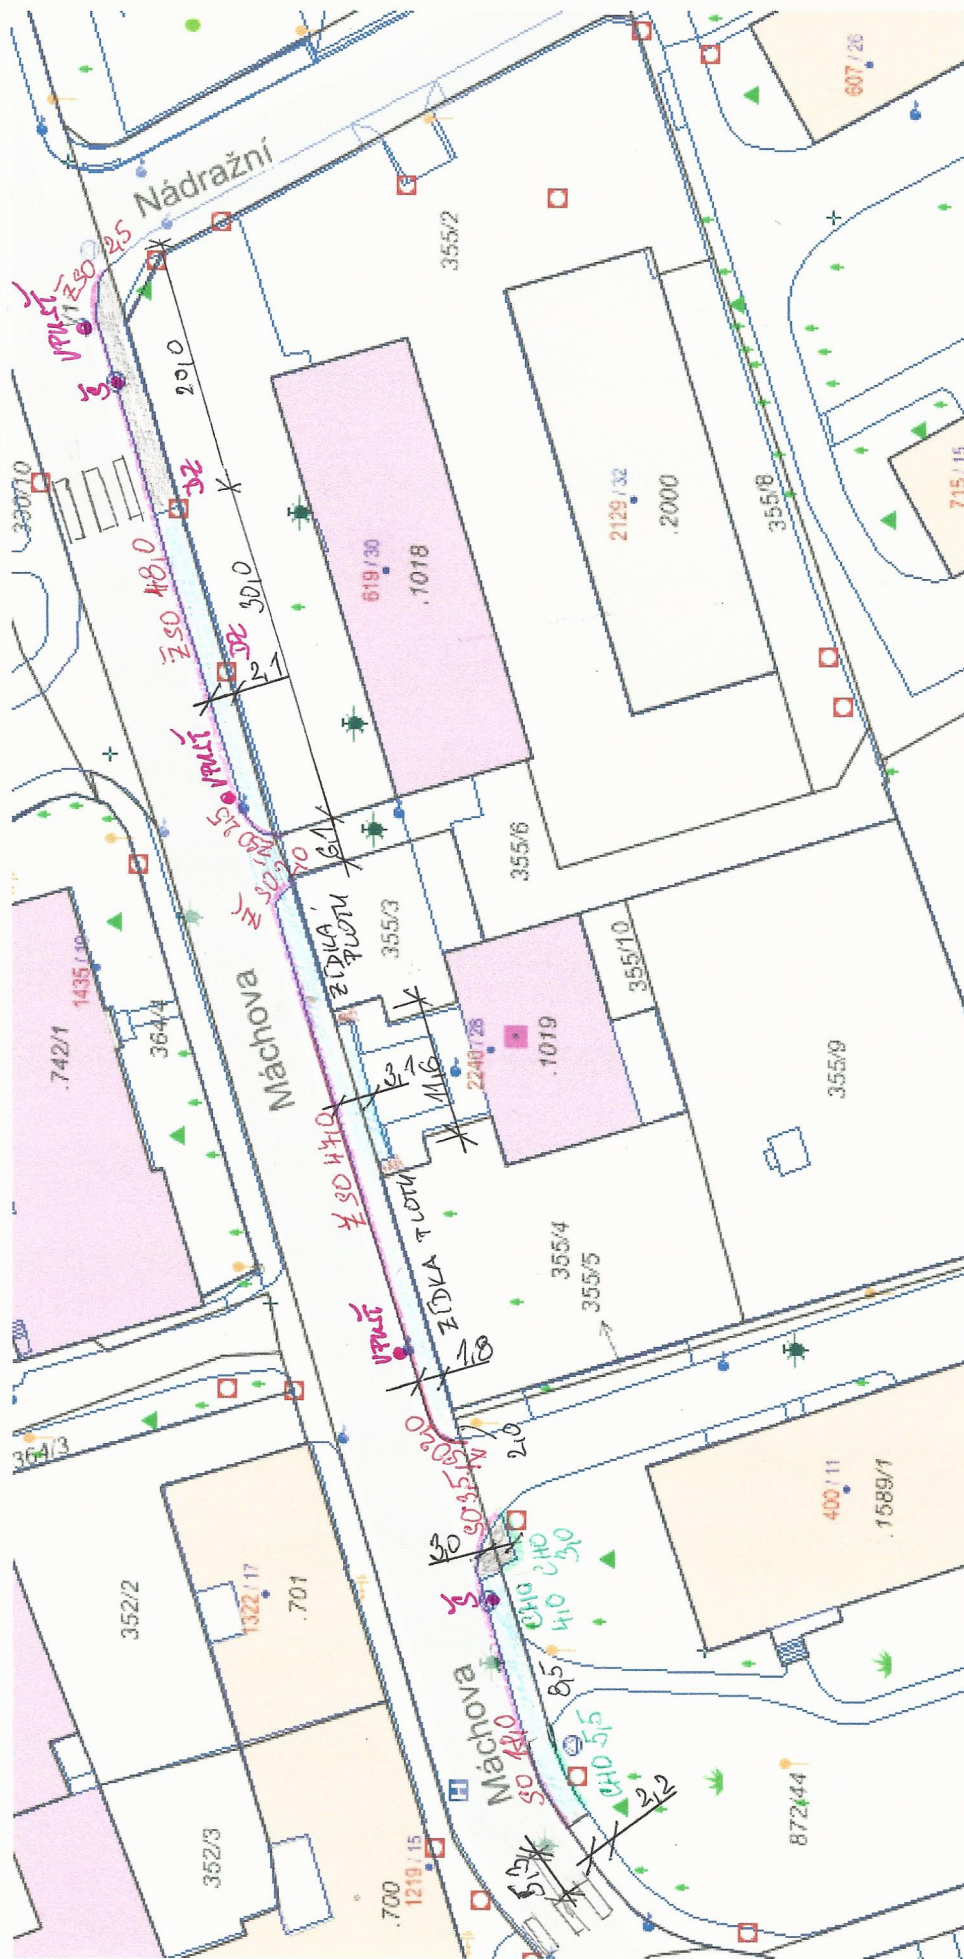

STÁVAJÍCÍ STAV



- SO – betonový silniční obrubník
- CHO – betonový chodníkový obrubník
- ŽSO – žulový silniční obrubník

-  stávající chodník ze zámkové dlažby tl. 60 mm
-  stávající chodník s asfaltovým povrchem