


Zákres přeložky NTL plynovodu do katastrální mapy M 1:500

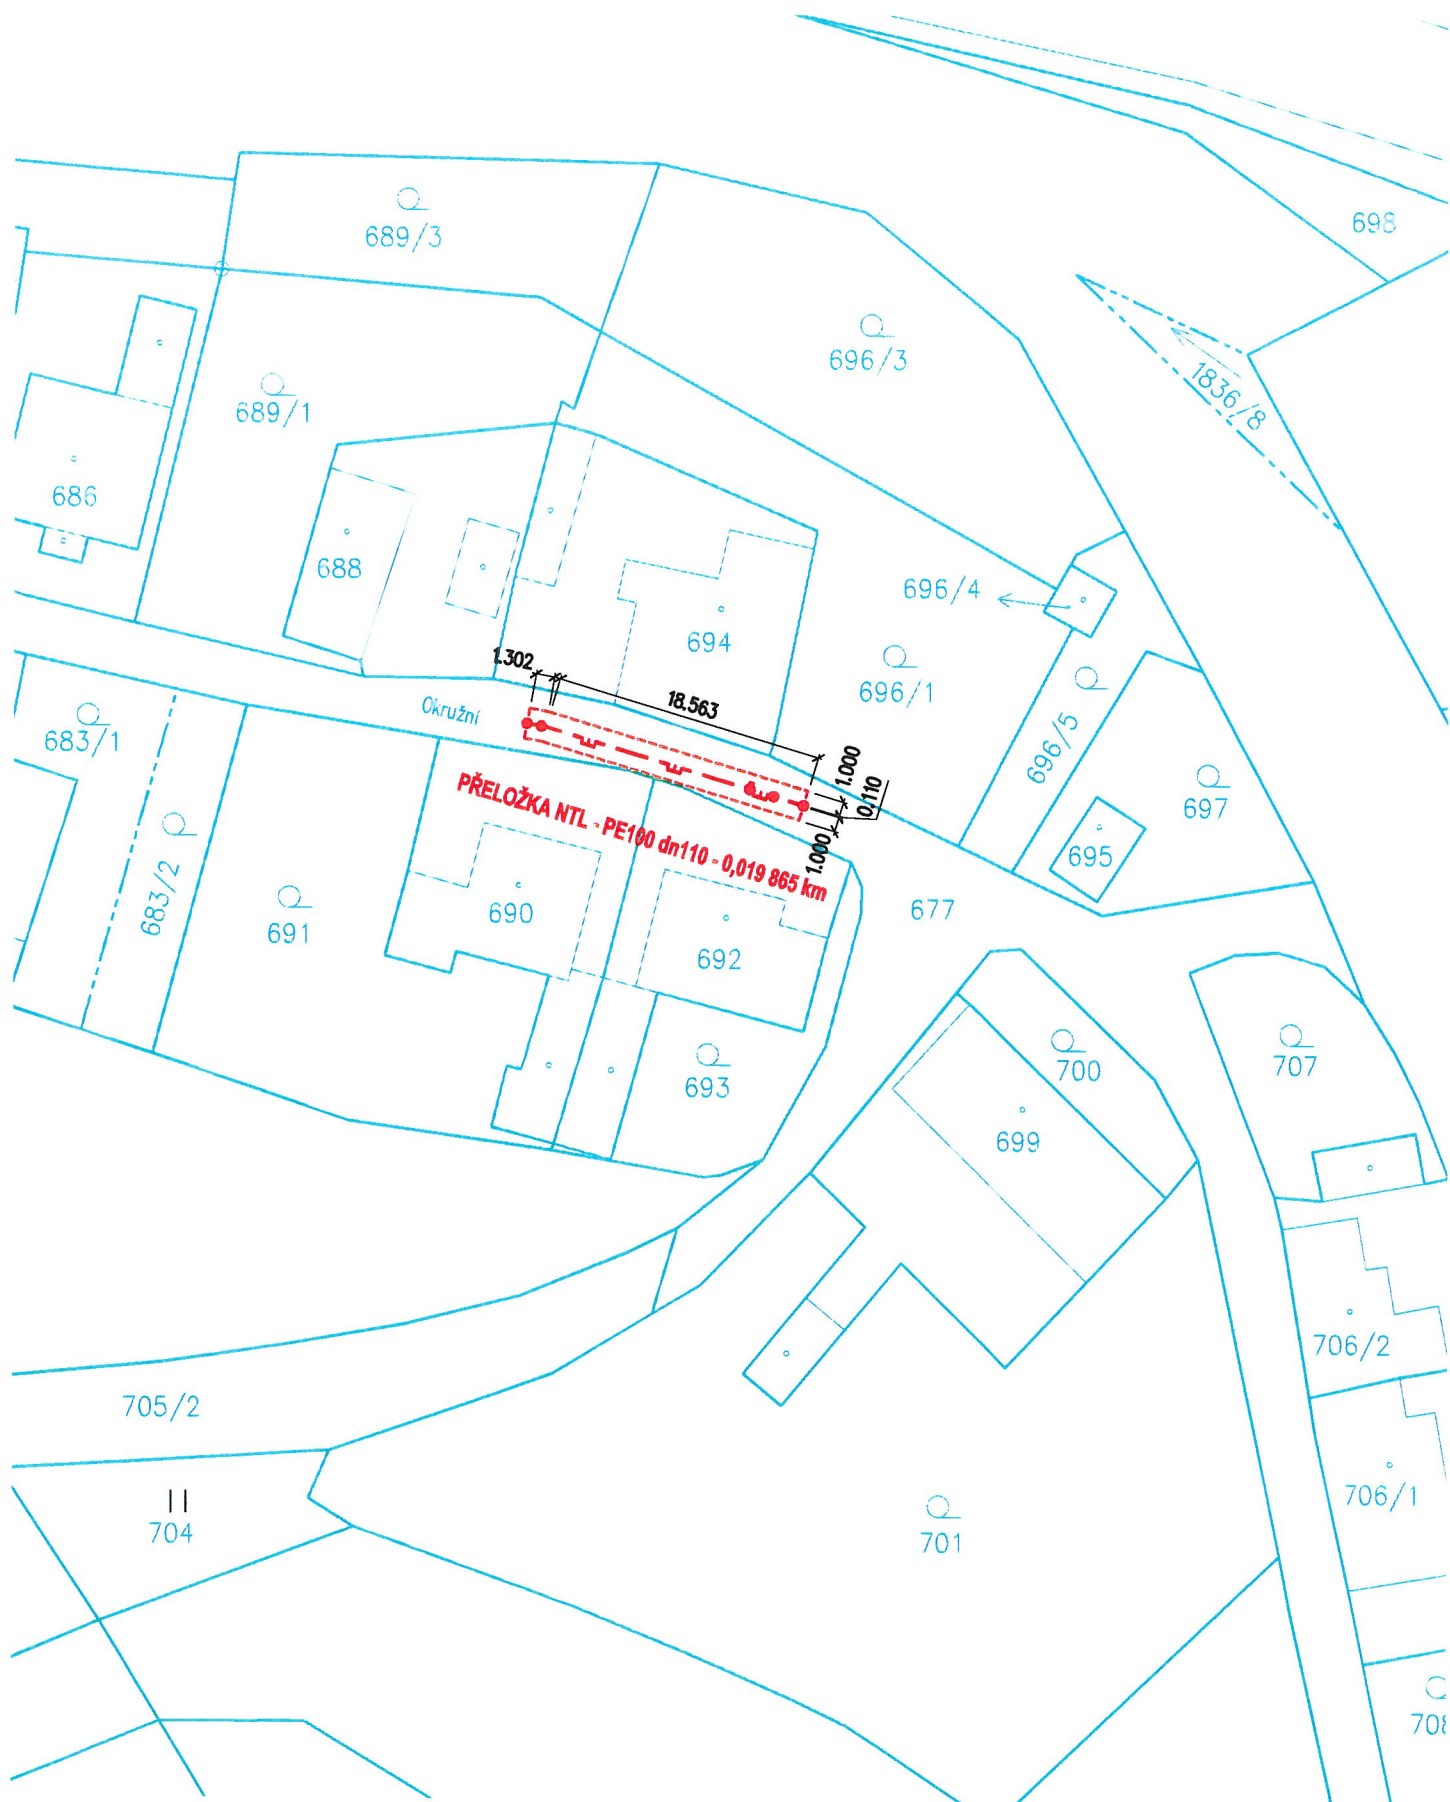

Příloha č.1

k.ú. Žilina u Nového Jičína