


ROZVADĚČ RSP

3NPE AC 50 Hz, 400/230V/TN-S

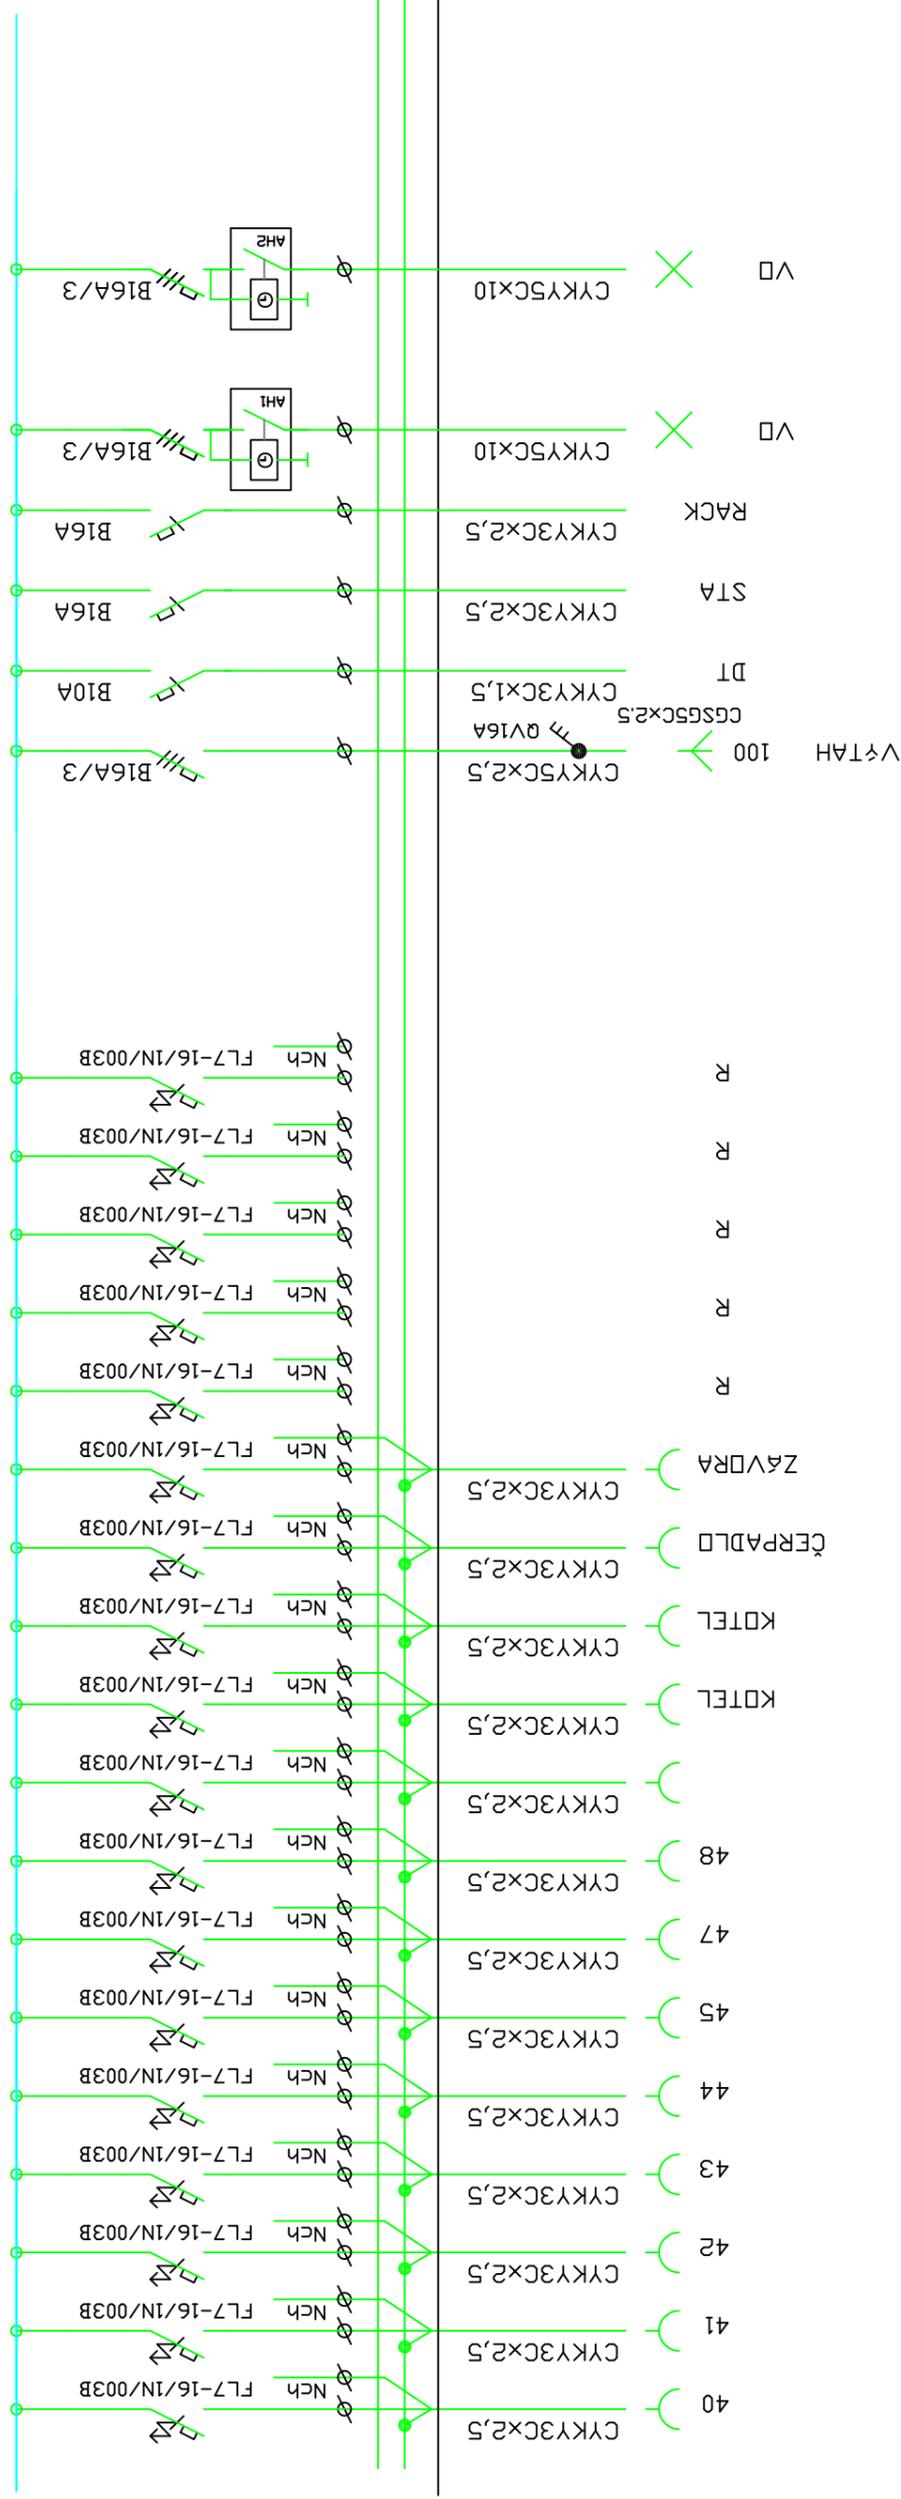

D.1.4 TECHNICKÁ PROSTŘEDÍ STAVĚB D.1.4.4 SILNOPROUD

| | | | |
|-------------------|--|----------------|-------------------|
| Zodp. projektant: | Ing. DANĚK Petr | ČKAIT: 1103435 | <i>Daněk Petr</i> |
| Vypracoval: | Ing. DANĚK Petr | | <i>Daněk Petr</i> |
| Stavebník: | Město Nový Jičín, Masarykovo náměstí 1, 741 01 Nový Jičín | | |
| Místo stavby: | ul. K Archivu 1993/2, Nový Jičín | | |
| Parcely č.: | k.ú. Nový Jičín-Horní Předměstí [707431], p. č. st. 1702, 558/25, 558/11 | | |
| Stavba: | Bytový dům, ul. K Archivu 1993/2, Nový Jičín k.ú. Nový Jičín-Horní Předměstí [707431], p. č. st. 1702, 558/25, 558/11 | | |
| Název výkresu: | ROZVADĚČ RSP | Výisk číslo: | |
| Číslo zakázky: | 200318 | Číslo výkresu: | D144-93 |
| Měřítko: | A2 | 1:100 | |
| Datum: | 10/2020 | | |
| Stupeň: | DPS | | |

PROJEKCE ELEKTRO
Ing. DANĚK PETR
Žitná 1375, Ostrava - Poruba, 708 00
IČ: 747 312 97
e-mail: petr.danek2@seznam.cz