



Úpravy zahrady MŠ Smetanovy sady - Nový Jičín			Tel. 556749288
INVESTOR	Město Nový Jičín, Masarykovo nám. 1/1, 741 01		GSM 731450100
VYPRACOVAL	Ing. Arch. Tomáš Kudělka, Ing. Martin Plešek		www.kudelka.cz
PROJEKT	Architektonická kancelář	IČ: 730 39 179	08-2016
OBSAH	Ing. Arch. Tomáš Kudělka, Kunín 104, 742 53 Kunín		
	PODROBNÝ SITUAČNÍ VÝKRES	M 1:100	C 02

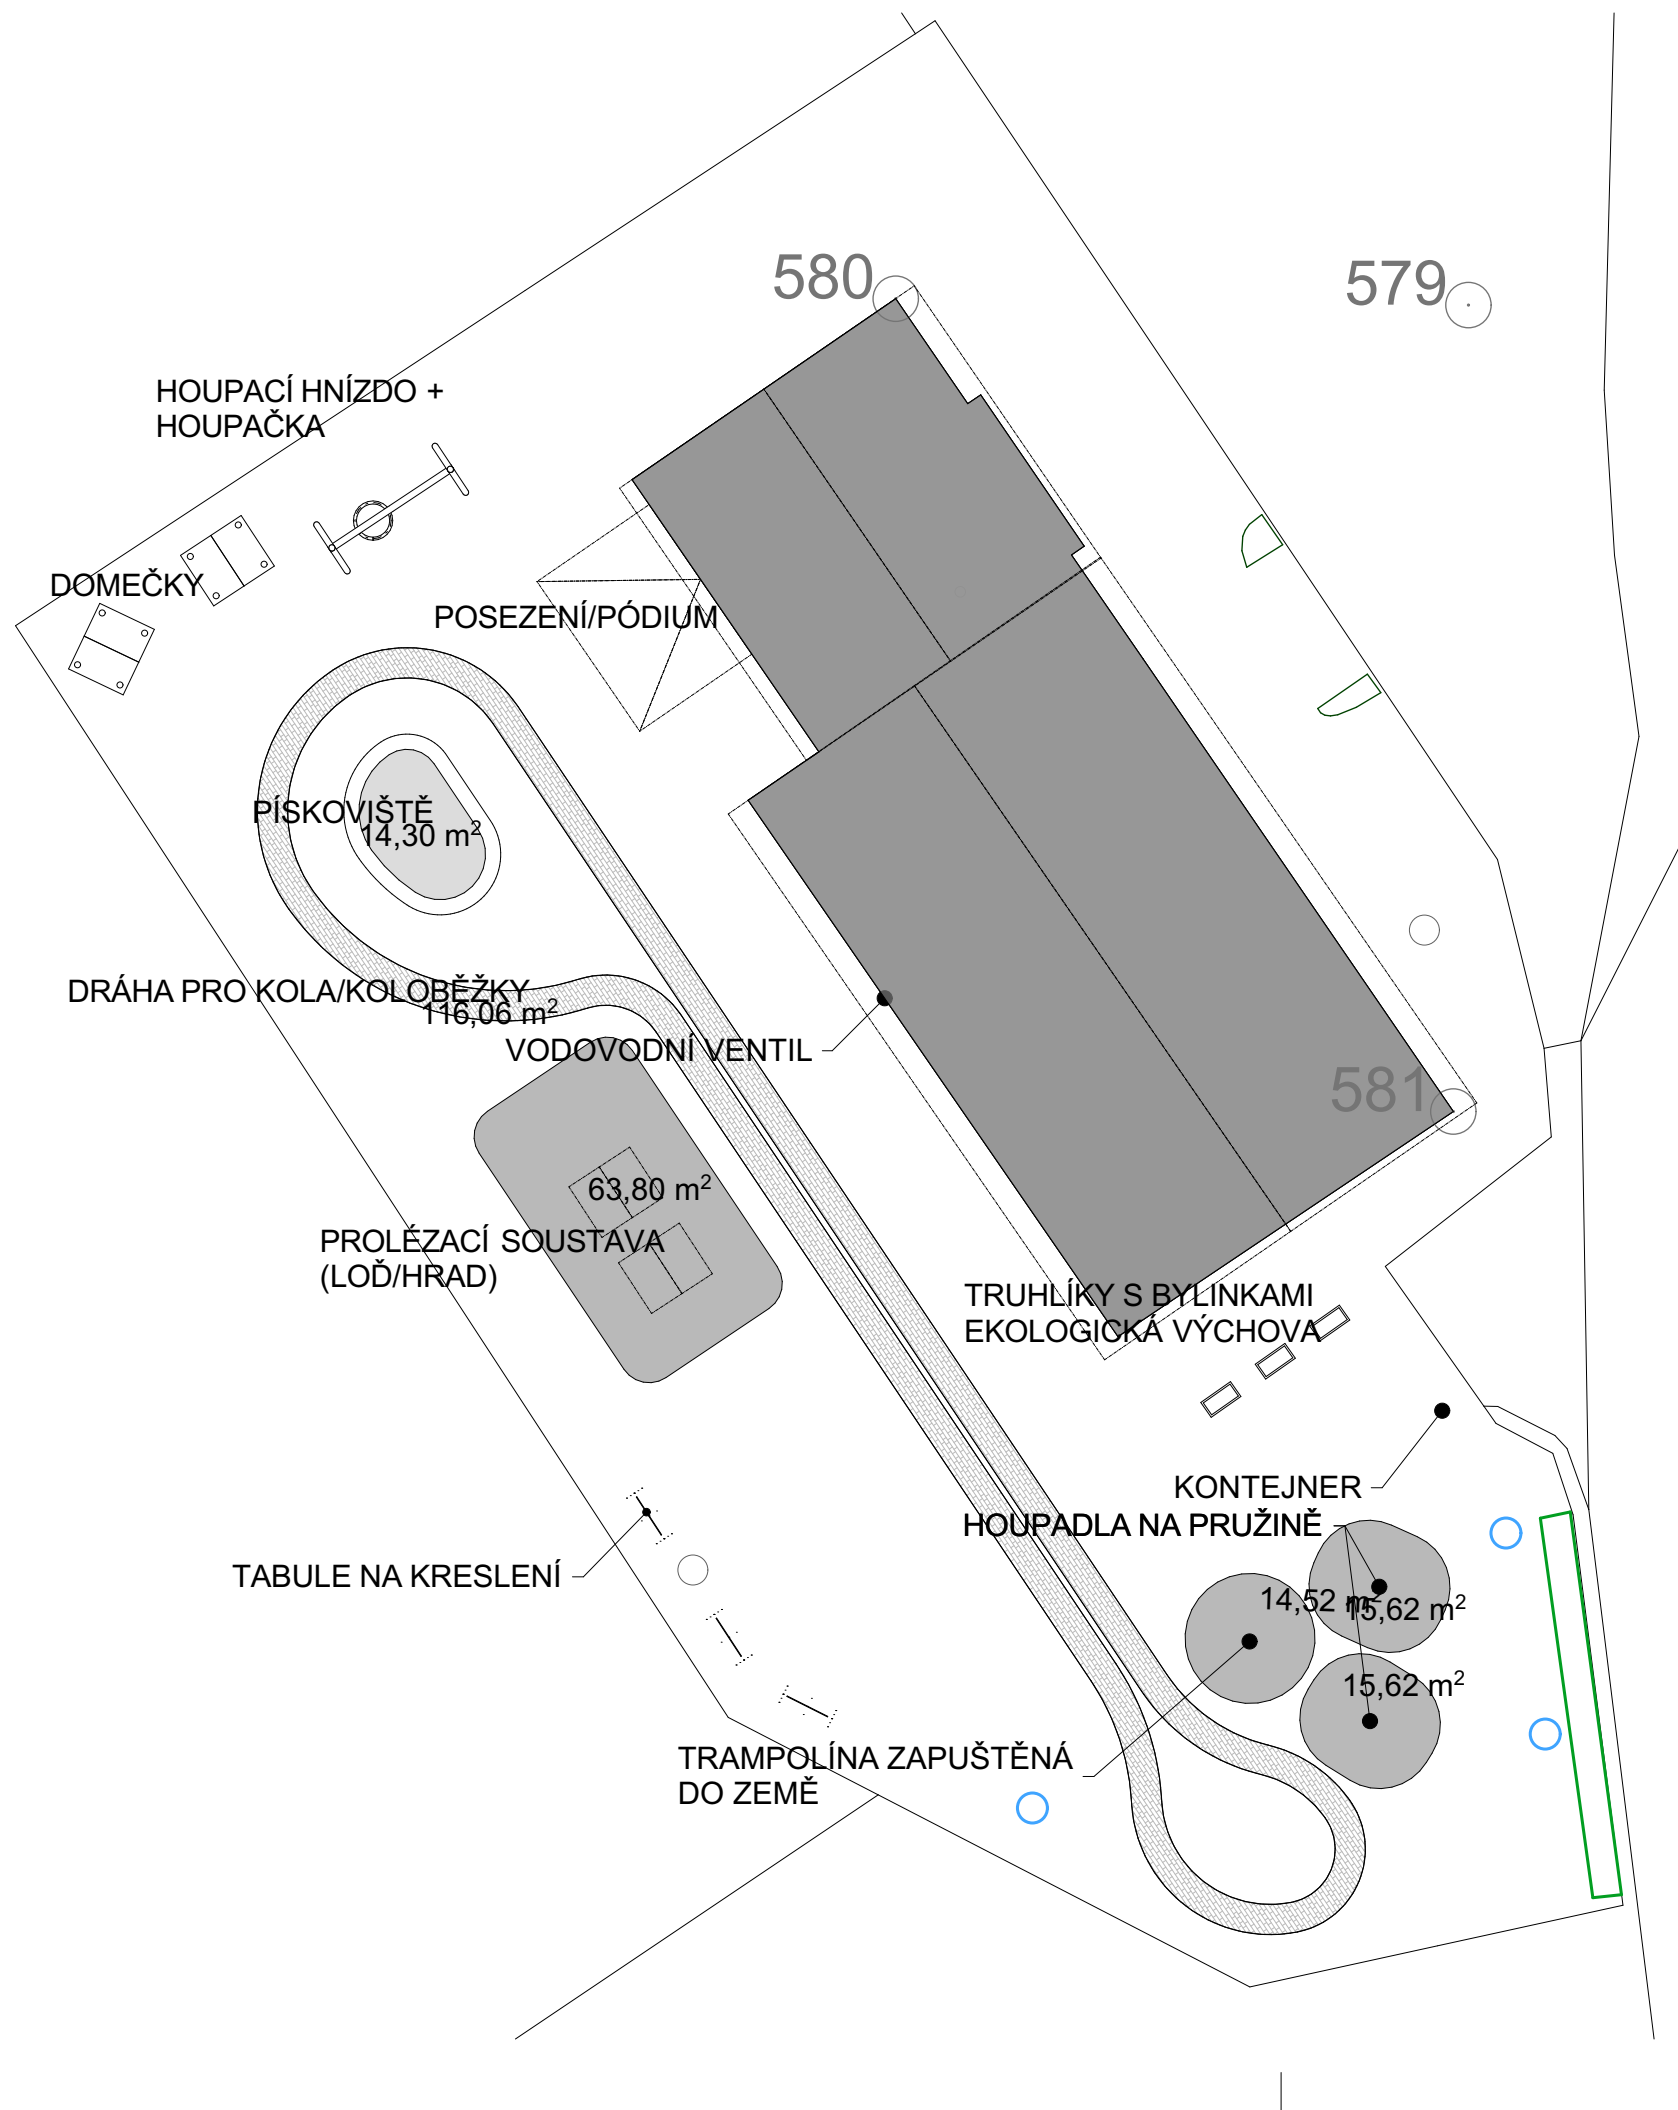




## LEGENDA STÁVAJÍCÍ STAV

- STÁVAJÍCÍ ZÁHON K ODSTRANĚNÍ
- ŽIVÝ PLOT K ODSTRANĚNÍ
- STÁVAJÍCÍ STROMY PONECHANÉ
- STÁVAJÍCÍ STROMY KÁCENÉ  
(budou skáceny před realizací úprav,  
nejsou součástí rozpočtu)

Úpravy zahrady MŠ Smetanovy sady - Nový Jičín		Tel. 556749288	
		GSM 731450100	
		<a href="http://www.kudelka.cz">www.kudelka.cz</a>	
INVESTOR	Město Nový Jičín, Masarykovo nám. 1/1, 741 01		
VYPRACOVAL	Ing. Arch. Tomáš Kudělka, Ing. Martin Plešek		
PROJEKT	Architektonická kancelář IČ: 730 39 179	08-2016	
		Ing. Arch. Tomáš Kudělka, Kunín 104, 742 53 Kunín	
OBSAH	SITUACE VÝSADBY - STÁVAJÍCÍ STAV	M 1:250   C 03	



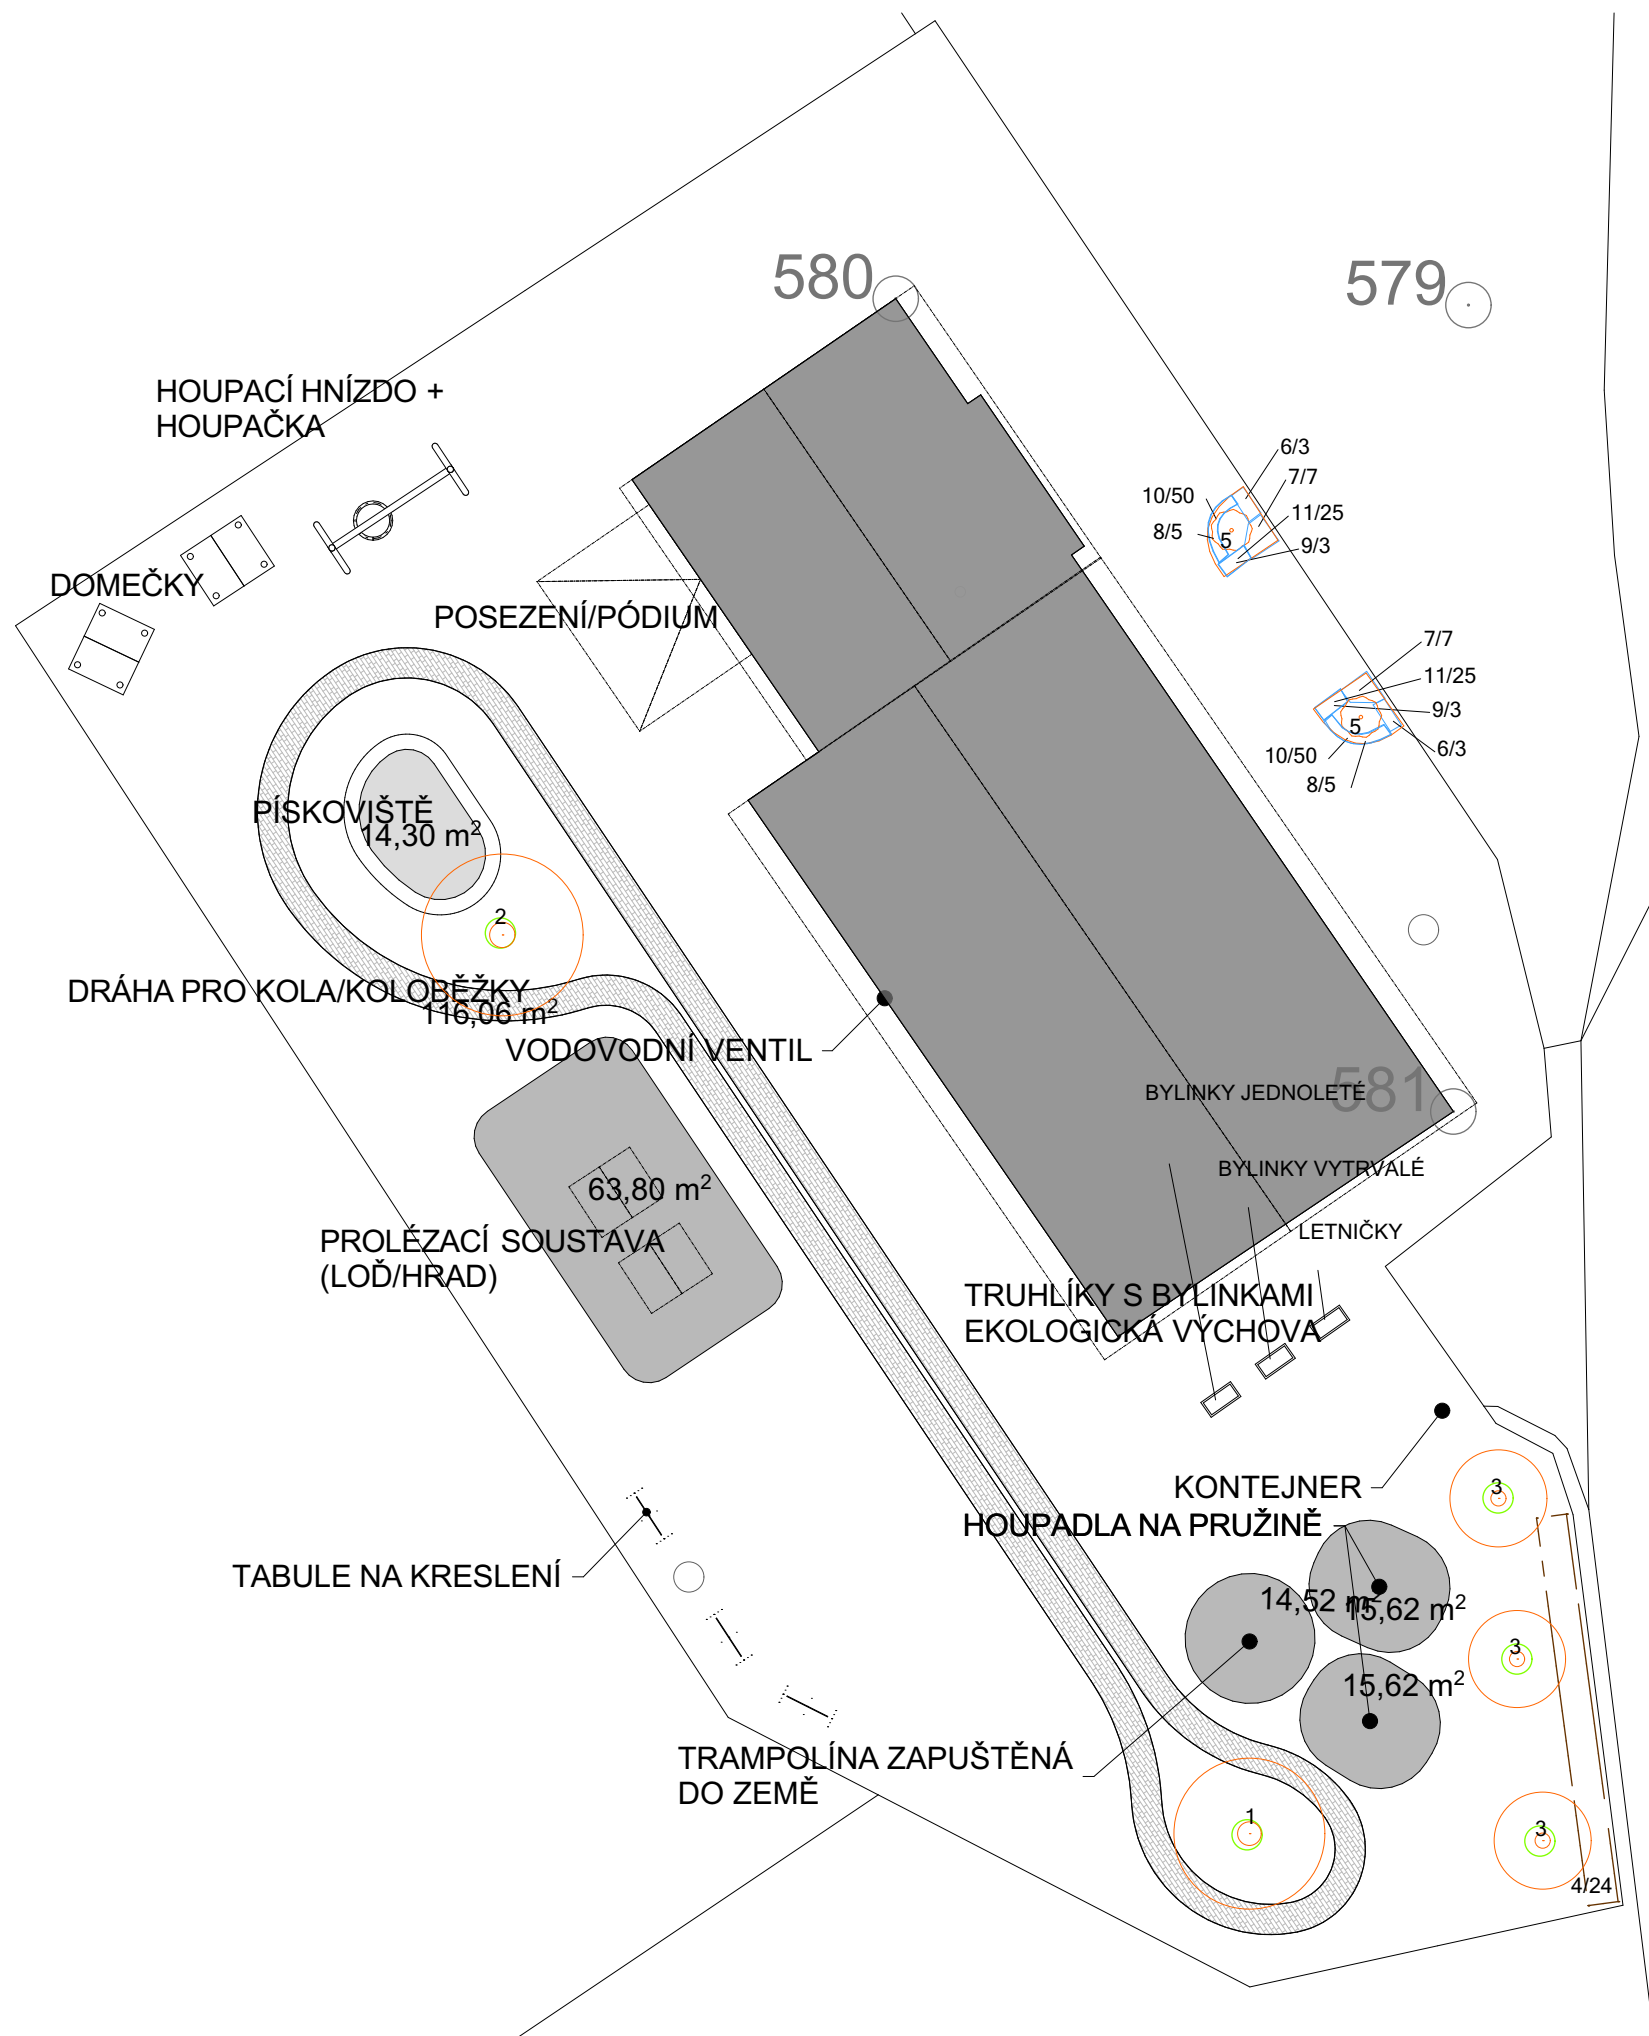

## LEGENDA NÁVRH

- KEŘ NOVÝ
- ŽIVÝ PLOT NOVÝ
- STÁVAJÍCÍ STROMY PONECHANÉ
- STROMY NOVÉ
- ZÁHON MULČOVANÝ KAMENIVEM
- DRUH ROSTLINY/POČET KS

## SEZNAM ROSTLIN PRO VÝSADBU

- |    |                              |                           |
|----|------------------------------|---------------------------|
| 1  | Acer negundo                 | javor jasanolistý         |
| 2  | Acer rubrum                  | javor červený             |
| 3  | Prunus avium 'Plena'         | třešeň ptačí              |
| 4  | Ligustrum vulgare Atrovirens | ptačí zob obecný          |
| 5  | Azalea mollis                | azalka                    |
| 6  | Aster dumosus                | hvězdnice/ podzimní astra |
| 7  | Geranium macrorhizum         | kakost                    |
| 8  | Hemerocallis citrina/Corky   | denivka                   |
| 9  | Hosta sieboldiana            | bohyška                   |
| 10 | Muscari                      | modřenec                  |
| 11 | Crocus                       | krokus                    |

rostliny do bylinkových truhlíků

vytrvalé bylinky:

levandule, dobromysl, máta, meduňka, mateřídouška, měsíční jahody

jednoleté bylinky



první rok výsadba, v dalších letech - děti svépomocí - fazolky keříčkové, hrách, bazalka, majoránka, pažitka, kadeřavá petržel

letničky

první rok výsadba, v dalších letech výsev - děti svépomocí - měsíček, lichořeřišnice, afrikán, chrpa, černucha, krásenka

Úpravy zahrady MŠ Smetanovy sady - Nový Jičín		Tel. 556749288	ING. ARCH. TOMÁŠ KUDELKA
INVESTOR Město Nový Jičín, Masarykovo nám. 1/1, 741 01		GSM 731450100 www.kudelka.cz	
VYPRACOVAL	Ing. Arch. Tomáš Kudělka, Ing. Martin Plešek		
PROJEKT	Architektonická kancelář IČ: 730 39 179 Ing. Arch. Tomáš Kudělka, Kunín 104, 742 53 Kunín	08-2016	
OBSAH	SITUACE VÝSADBY - NOVÝ STAV	M 1:250   C 04	



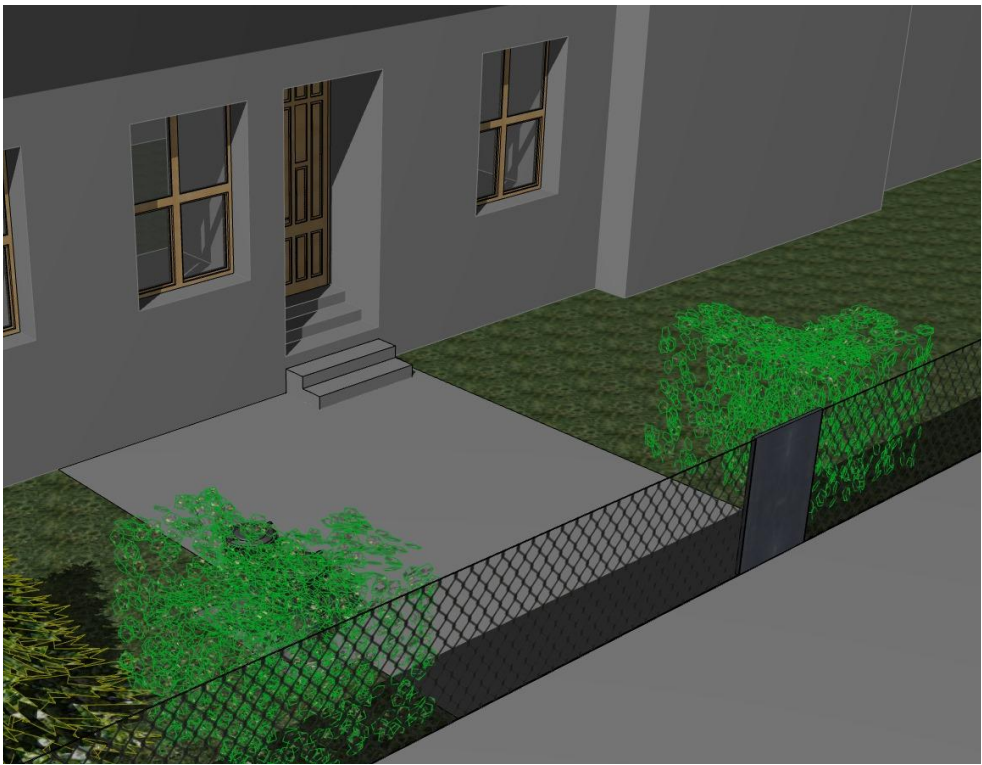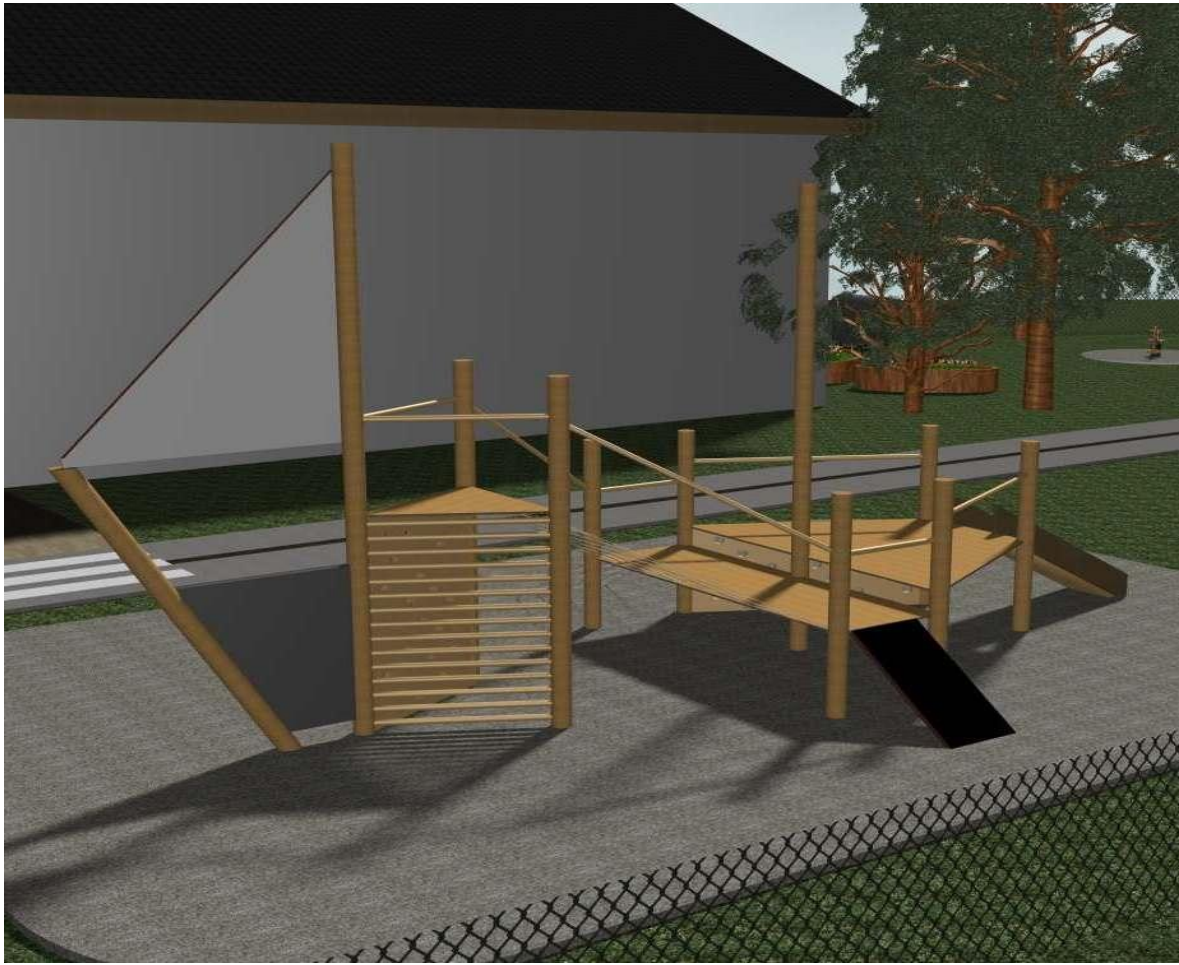

Úpravy zahrady MŠ Smetanovy sady - Nový Jičín		Tel. 556749288
		GSM 731450100
		<a href="http://www.kudelka.cz">www.kudelka.cz</a>
INVESTOR	Město Nový Jičín, Masarykovo nám. 1/1, 741 01	
VYPRACOVAL	Ing. Arch. Tomáš Kudělka, Ing. Martin Plešek	
PROJEKT	Architektonická kancelář IČ: 730 39 179	08-2016
	Ing. Arch. Tomáš Kudělka, Kunín 104, 742 53 Kunín	1:314,7
OBSAH	VIZUALIZACE	M 6   C 05

