




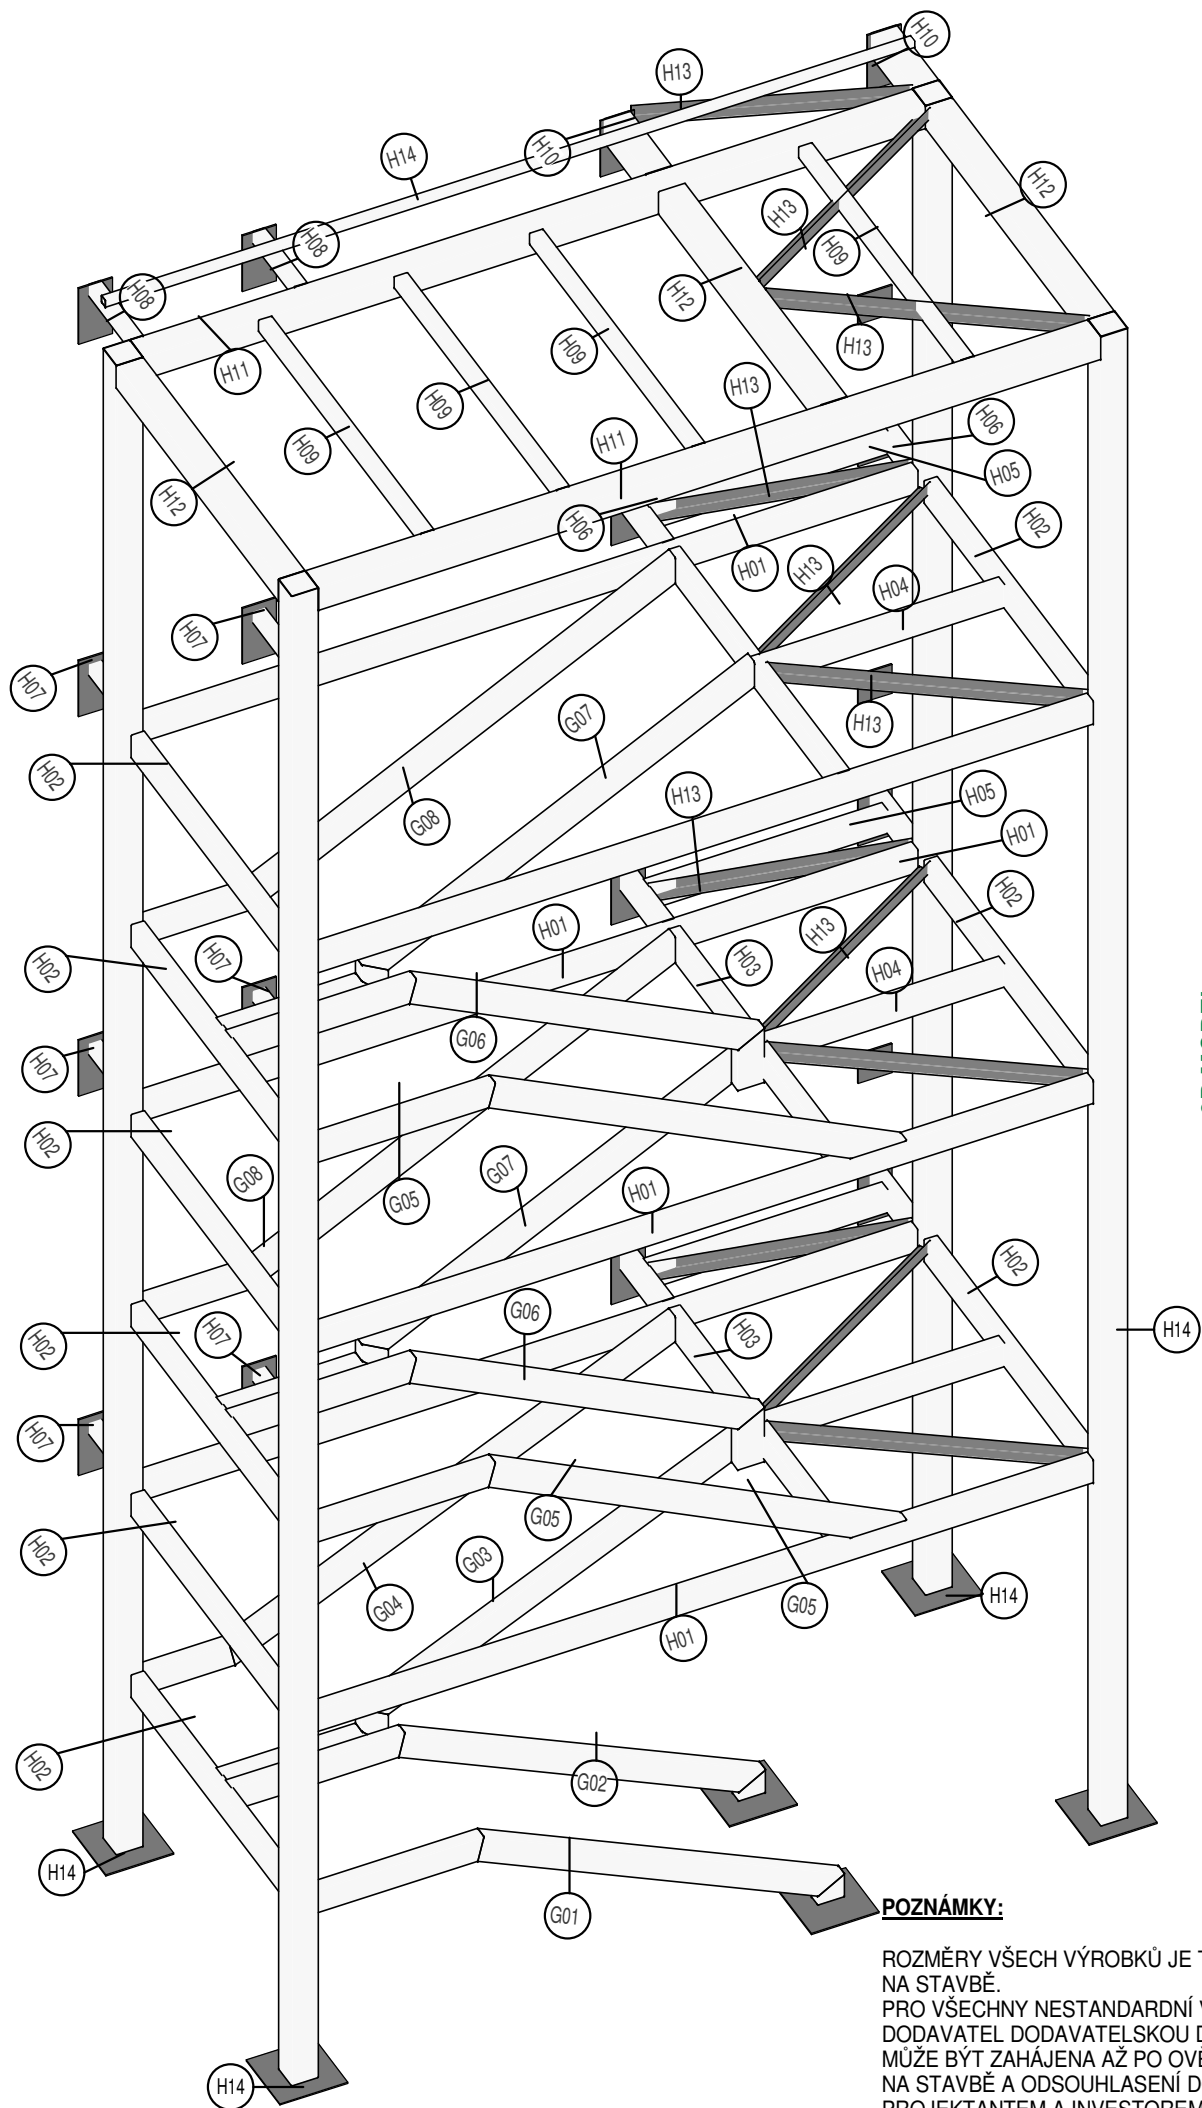

3D MODEL
OCELVÁ KONSTRUKCE, SCHODIŠTĚ

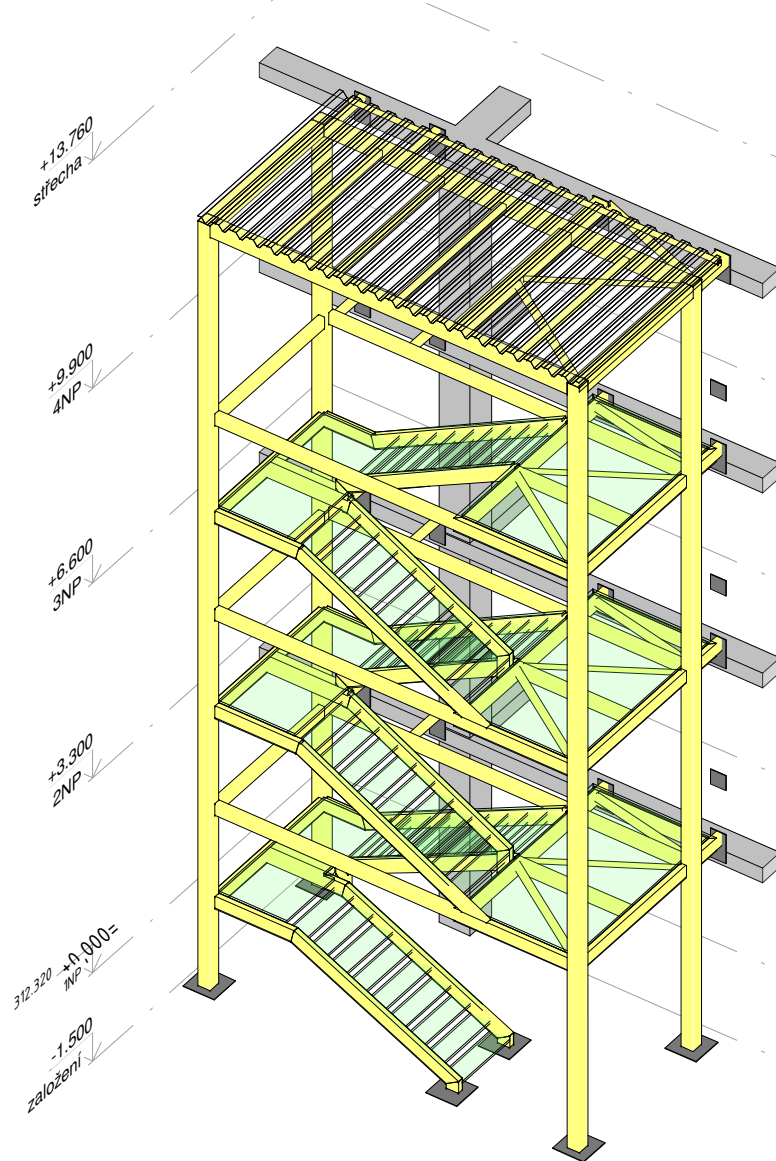

3D MODEL
OCELVÁ KONSTRUKCE, SCHODIŠTĚ, ZÁBRADLÍ

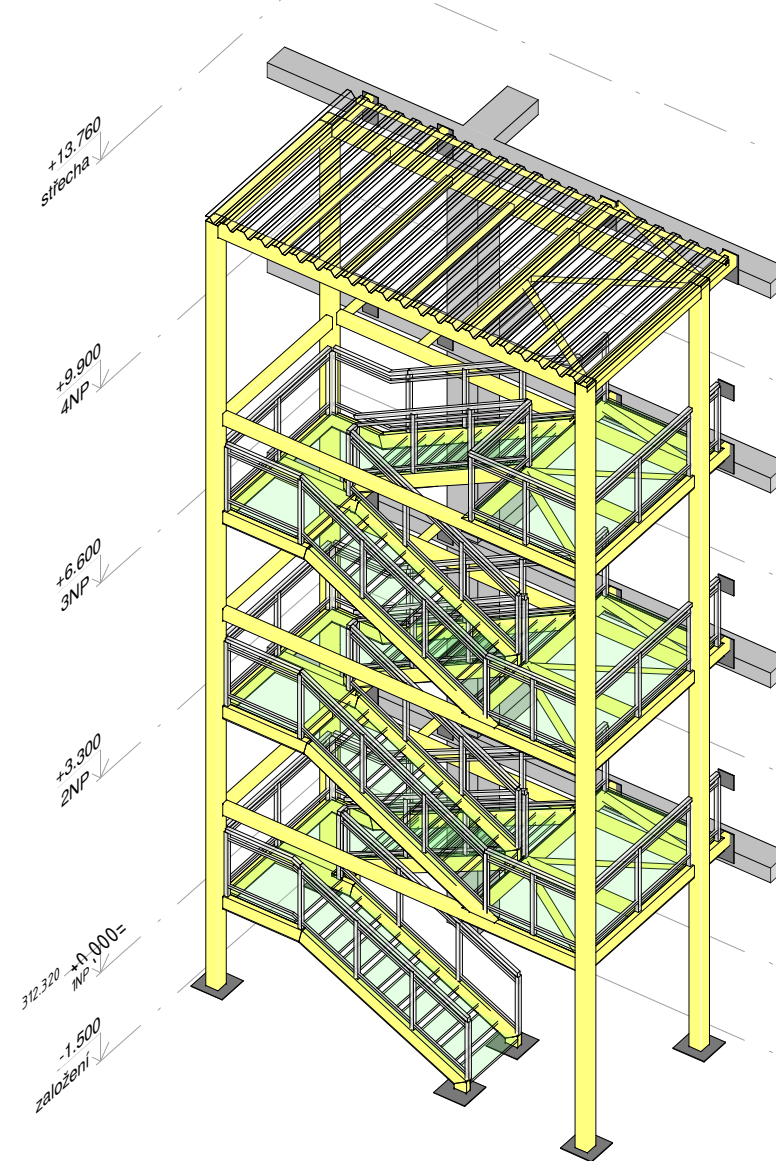

profese: [D.1.2 - Stavebně konstrukční řešení](#)
Projektant profese: **MR Design CZ, s.r.o.**
Nábřeží SPB 457/30, 708 00 Ostrava-Poruba
zodp. projektant: Ing. Roman Diehel
vypracoval: Ing. Roman Diehel
Ing. arch. Leona Hon

Ocelové prvky	
Ozn.	Popis
G01	Obdelníkový uravřený průřez 200x100x8
G02	Obdelníkový uravřený průřez 200x100x8
G03	Obdelníkový uravřený průřez 200x100x8
G04	Obdelníkový uravřený průřez 200x100x8
G05	Obdelníkový uravřený průřez 200x100x8
G06	Obdelníkový uravřený průřez 200x100x8
G07	Obdelníkový uravřený průřez 200x100x8
G08	Obdelníkový uravřený průřez 200x100x8
H01	Obdelníkový uravřený průřez 200x100x8
H02	Obdelníkový uravřený průřez 200x100x8
H03	Obdelníkový uravřený průřez 200x100x8
H04	Obdelníkový uravřený průřez 200x100x8
H05	Obdelníkový uravřený průřez 200x100x8
H06	Obdelníkový uravřený průřez 200x100x8
H07	Obdelníkový uravřený průřez 100x100x6.3
H08	Obdelníkový uravřený průřez 100x100x6.3
H09	Obdelníkový uravřený průřez 100x100x6.3
H10	Čtvercový uravřený průřez 200x200x8
H11	Čtvercový uravřený průřez 200x200x8
H12	Čtvercový uravřený průřez 200x200x8
H13	profil tvaru L 90x90x7 mm
H14	Čtvercový uravřený průřez 60x60x2
H15	Obdelníkový uravřený průřez 200x200x8

Původní podlaha ±0,000=312,32 m.n.m.
Nová 1.NP +0.170 = 312,59 m.n.m

POZNÁMKA:
Tato dokumentace nenahrazuje dílenskou dokumentaci.
Dodavatel stavby je povinen veškeré stavební úpravy včetně rozměrů a počtu prvků konfrontovat se skutečným stavem stavby. Veškeré stavební práce je třeba koordinovat s projekty specialistů včetně požárního řešení. Veškeré stavební práce budou prováděny dle technologických postupů použitých materiálů. Bez této dokumentace není možné tuto stavbu realizovat. Technické specifikace jednotlivých materiálů nebo výrobků jsou uvedeny v knize specifikací.

POZNÁMKY:
ROZMĚRY VŠECH VÝROBKŮ JE TŘEBA PŘED VÝROBOU OVĚŘIT NA STAVBĚ.
PRO VŠECHNY NESTANDARDNÍ VÝROBKÝ ZPRACUJE DODAVATEL DODAVATELSKOU DOKUMENTACÍ. VÝROBA PRVKŮ MŮŽE BÝT ZAHÁJENA AŽ PO OVĚŘENÍ SKUTEČNÝCH ROZMĚRŮ NA STAVBĚ A ODSOUHLASENÍ DODAVATELSKÉ DOKUMENTACE PROJEKTANTEM A INVESTOREM.

ZHOTOVITEL

MR Design CZ, s.r.o.
projekční kancelář
Nábřeží SPB 457/30
708 00 Ostrava Poruba
tel. : 605 258 711

OBJEDNATEL :

Město Nový Jičín
Masarykovo náměstí 1
741 01Nový Jičín
IČO: 00298212

STUPEŇ PD:

Dokumentace pro provedení stavby

NÁZEV PROJEKTU:

Bytový dům, ul. K Archivu 1993/2, Nový Jičín

k.ú. Nový Jičín-Horní Předměstí [707431], p. č. st. 1702, 558/25, 558/11

NÁZEV VÝKRESU:

3D MODEL CELOVÉ KCE - SCHODIŠTĚ

DATUM:

10/2020

MĚŘÍTKO:

Č. VÝKRESU:

D1.2-03