


POHLED SV, SZ

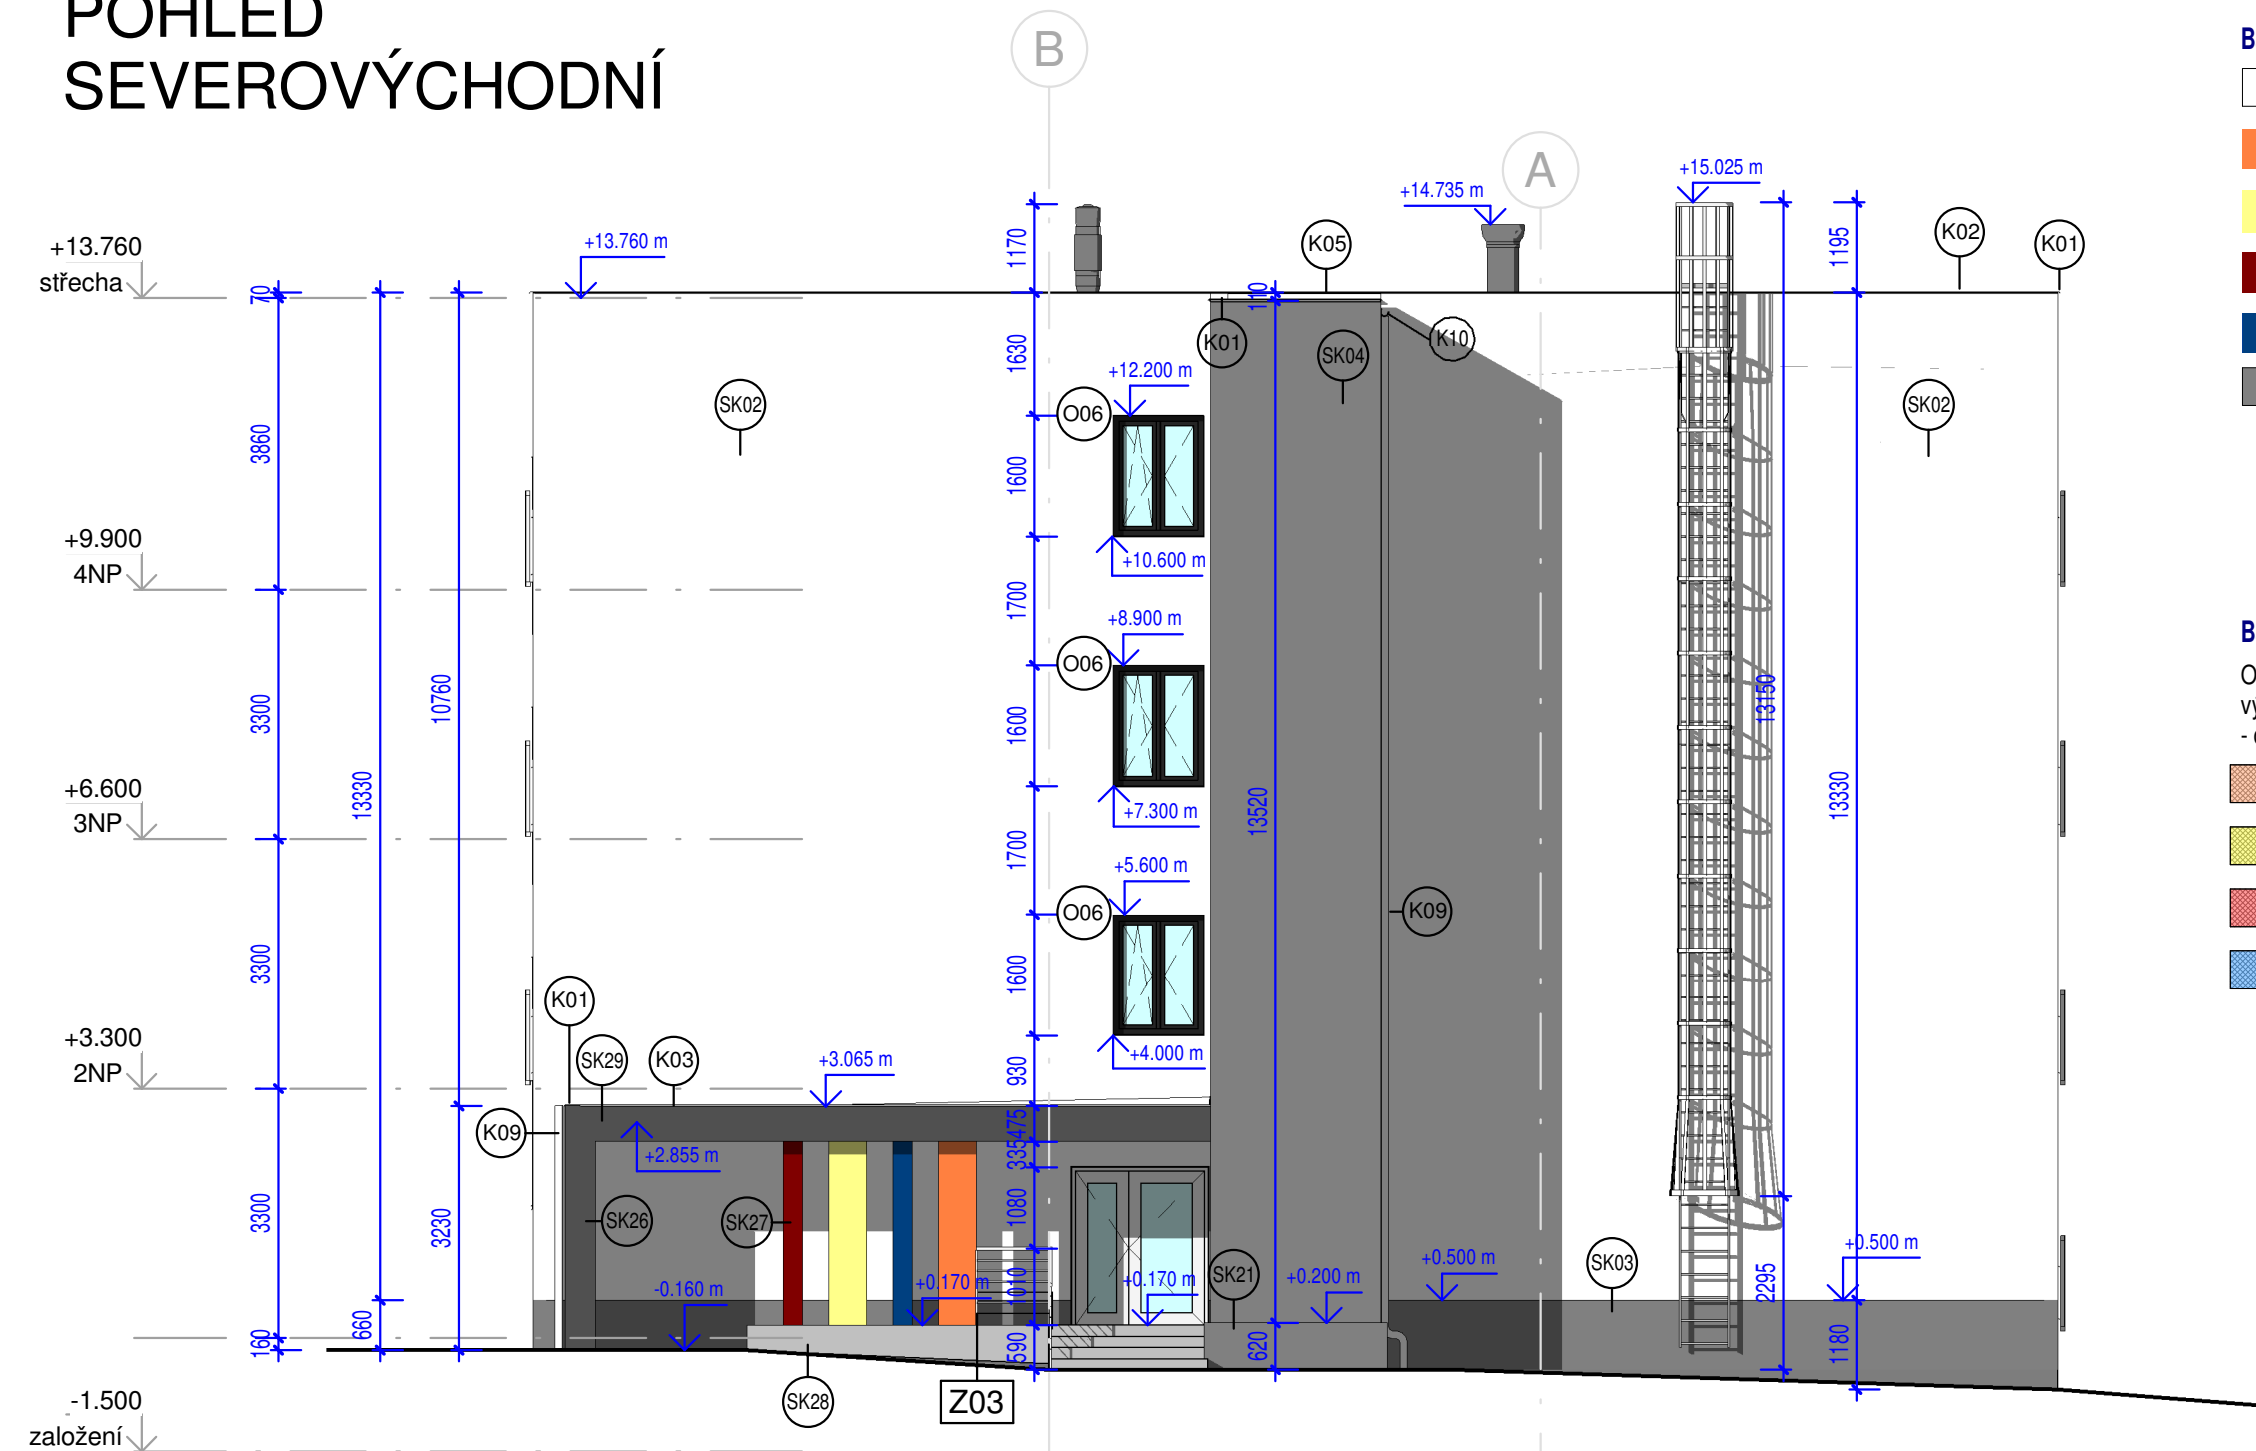

POHLED SEVEROVÝCHODNÍ



POHLED SEVEROZÁPADNÍ

LEGENDA

Barevné řešení fasády

- bílá barva - RAL 9010
- oranžová barva - RAL 2009
- žlutá barva - RAL 1021
- žlutá barva - RAL 3003
- modrá barva - RAL 5023
- šedá barva - RAL 7009

Barevné řešení zábradlí

Ocelové zábradlí s povrchovou úpravou KOMAXIT, výplň zábradlí tahokov - dle barevného řešení

- oranžová barva - RAL 2009
- žlutá barva - RAL 1021
- žlutá barva - RAL 3003
- modrá barva - RAL 5023

SK02 - Fasádní systém (bílá omítka)

FS1 Fasádní systém (bílá omítka)

- Tenkovrstvá silikonová- pastovitá omítka bílé barvy- RAL 9010 zrnitost 1,5 mm
- Minerální vata tl. 180 mm kotvena k podkladu systémovými hmoždinkami (součinitel tepelné vodivosti $\lambda=0,036 \text{ W/m}^{\circ}\text{K}$)

SK03 - KZS soklu

NT1 Netkaná textilie

NF1 Nopová fólie

FS2 Fasádní systém (šedá omítka)

- Tepelná izolace z EPS s minimální nasákavostí tl. 180 mm (součinitel tepelné vodivosti $\lambda=0,034 \text{ W/m}^{\circ}\text{K}$)

SK04 - Opláštění výtahové šachty

FS1 Fasádní systém (bílá omítka)

- Tenkovrstvá silikonová- pastovitá omítka bílé barvy- RAL 9010 zrnitost 1,5 mm
- Minerální vata tl. 180 mm kotvena k podkladu systémovými hmoždinkami (součinitel tepelné vodivosti $\lambda=0,036 \text{ W/m}^{\circ}\text{K}$)

CM Cementotřísková deska tl. 18 mm

Nosný rošt profil L (zinek), standardní řešení dle fasádního systému

SK21 - Stěna - výtah

NT1 Netkaná textilie

NF1 Nopová fólie

FS2 Fasádní systém (šedá omítka)

- Tepelná izolace z EPS s minimální nasákavostí tl. 180 mm (součinitel tepelné vodivosti $\lambda=0,034 \text{ W/m}^{\circ}\text{K}$)
- KB tvárnice tl. 200 mm

SK26 - Fasádní systém (šedá omítka)

FS1 Fasádní systém (šedá omítka)

- Tenkovrstvá silikonová- pastovitá omítka šedé barvy- RAL 9016 zrnitost 1,5 mm
- Minerální vata tl. 50 mm kotvena k podkladu systémovými hmoždinkami (součinitel tepelné vodivosti $\lambda=0,036 \text{ W/m}^{\circ}\text{K}$)

SK27 - KB tvárnice tl. 250 mm

KB4 - KB tvárnice tl. 250 mm

SK28 - Monolitická betonová stěna tl. 300 mm
Beton C16/20, Ocel B500, krytí 25 mm

SK29 - Fasádní systém

FS1 Fasádní systém (šedá omítka)

- Tenkovrstvá silikonová- pastovitá omítka šedé barvy- RAL 9016 zrnitost 1,5 mm
- Minerální vata tl. 30 mm kotvena k podkladu systémovými hmoždinkami (součinitel tepelné vodivosti $\lambda=0,036 \text{ W/m}^{\circ}\text{K}$)

CD Cementotřísková deska tl. 20 mm

POZNÁMKA:

Veškeré výškové kóty a výšky vnitřních parapetů jsou vztaženy k původní výšce podlahy.

Zvýšení podlahy v 1.NP je o 170 mm a ve 2.-4. NP o 20 mm oproti původní výšce podlahy.

Detailní řešení výšky podlah viz. výkres D.1.1- 53 DETAIL PODLAH

POZNÁMKA:

Tato dokumentace nenahrazuje dílenskou dokumentaci. Dodavatel stavby je povinen veškeré stavební úpravy včetně rozměrů a počtu prvků kontrolovat se skutečným stavem stavby. Veškeré stavební práce je třeba koordinovat s projekty specialistů včetně požárního řešení. Veškeré stavební práce budou prováděny dle technologických postupů použitých materiálů. Bez této dokumentace není možné tuto stavbu realizovat. Technické specifikace jednotlivých materiálů nebo výrobků jsou uvedeny v knize specifikací.

profese: D.1.1 Architektonicko-stavební řešení
Projektant profese: MR Design CZ, s.r.o.
Nábřeží SPB 457/30, 708 00 Ostrava-Poruba
zodp. projektant: Ing. Roman Diehel
vypracoval: Ing. Roman Diehel
Ing. arch. Leona Hon

ZHOTOVITEL

MR Design CZ, s.r.o.
projektční kancelář
Nábřeží SPB 457/30
708 00 Ostrava Poruba
tel. : 605 258 711

OBJEDNATEL :
Město Nový Jičín
Masarykovo náměstí 1
741 01 Nový Jičín
IČO: 00298212

STUPEŇ PD: Dokumentace pro provedení stavby

NÁZEV PROJEKTU:
Bytový dům, ul. K Archivu 1993/2, Nový Jičín

k.ú. Nový Jičín-Horní Předměstí [707431], p. č. st. 1702, 558/25, 558/11

NÁZEV VÝKRESU:
POHLED SV, SZ

DATUM: 10/2020 MĚŘÍTKO: 1 : 100

Č. VÝKRESU: D1.1-28