


POHLED JV, JZ

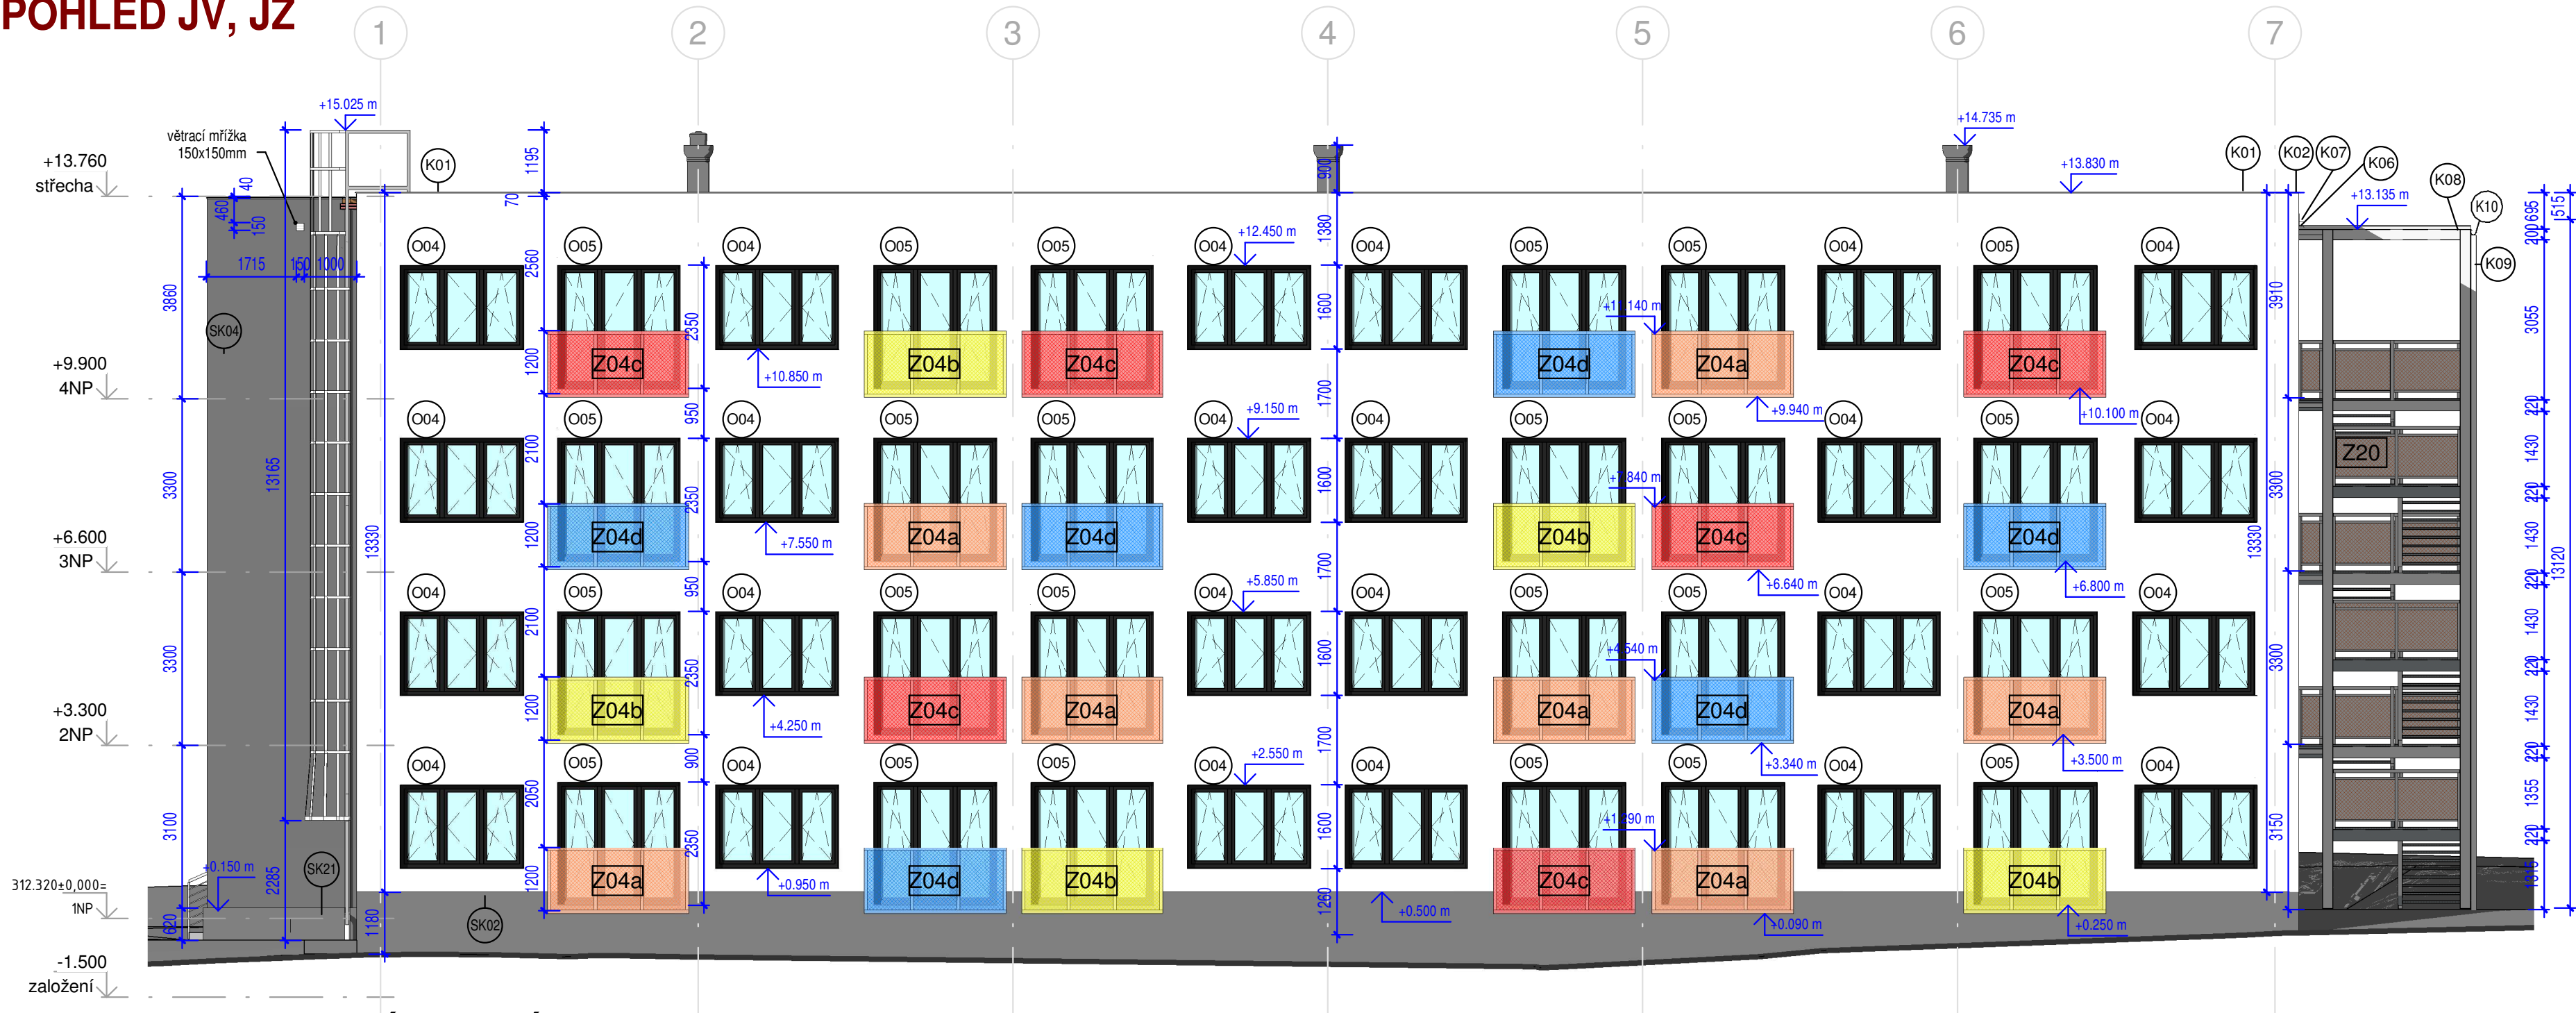


POZNÁMKA:

Veškeré výškové kóty a výšky vnitřních parapetů jsou vztaženy k původní výšce podlahy.

Zvýšení podlahy v 1.NP je o 170 mm a ve 2.-4. NP o 20 mm oproti původní výšce podlahy.

Detailní řešení výšky podlah viz. výkres D.1.1- 53 DETAIL PODLAH

POHLED JIHOZÁPADNÍ

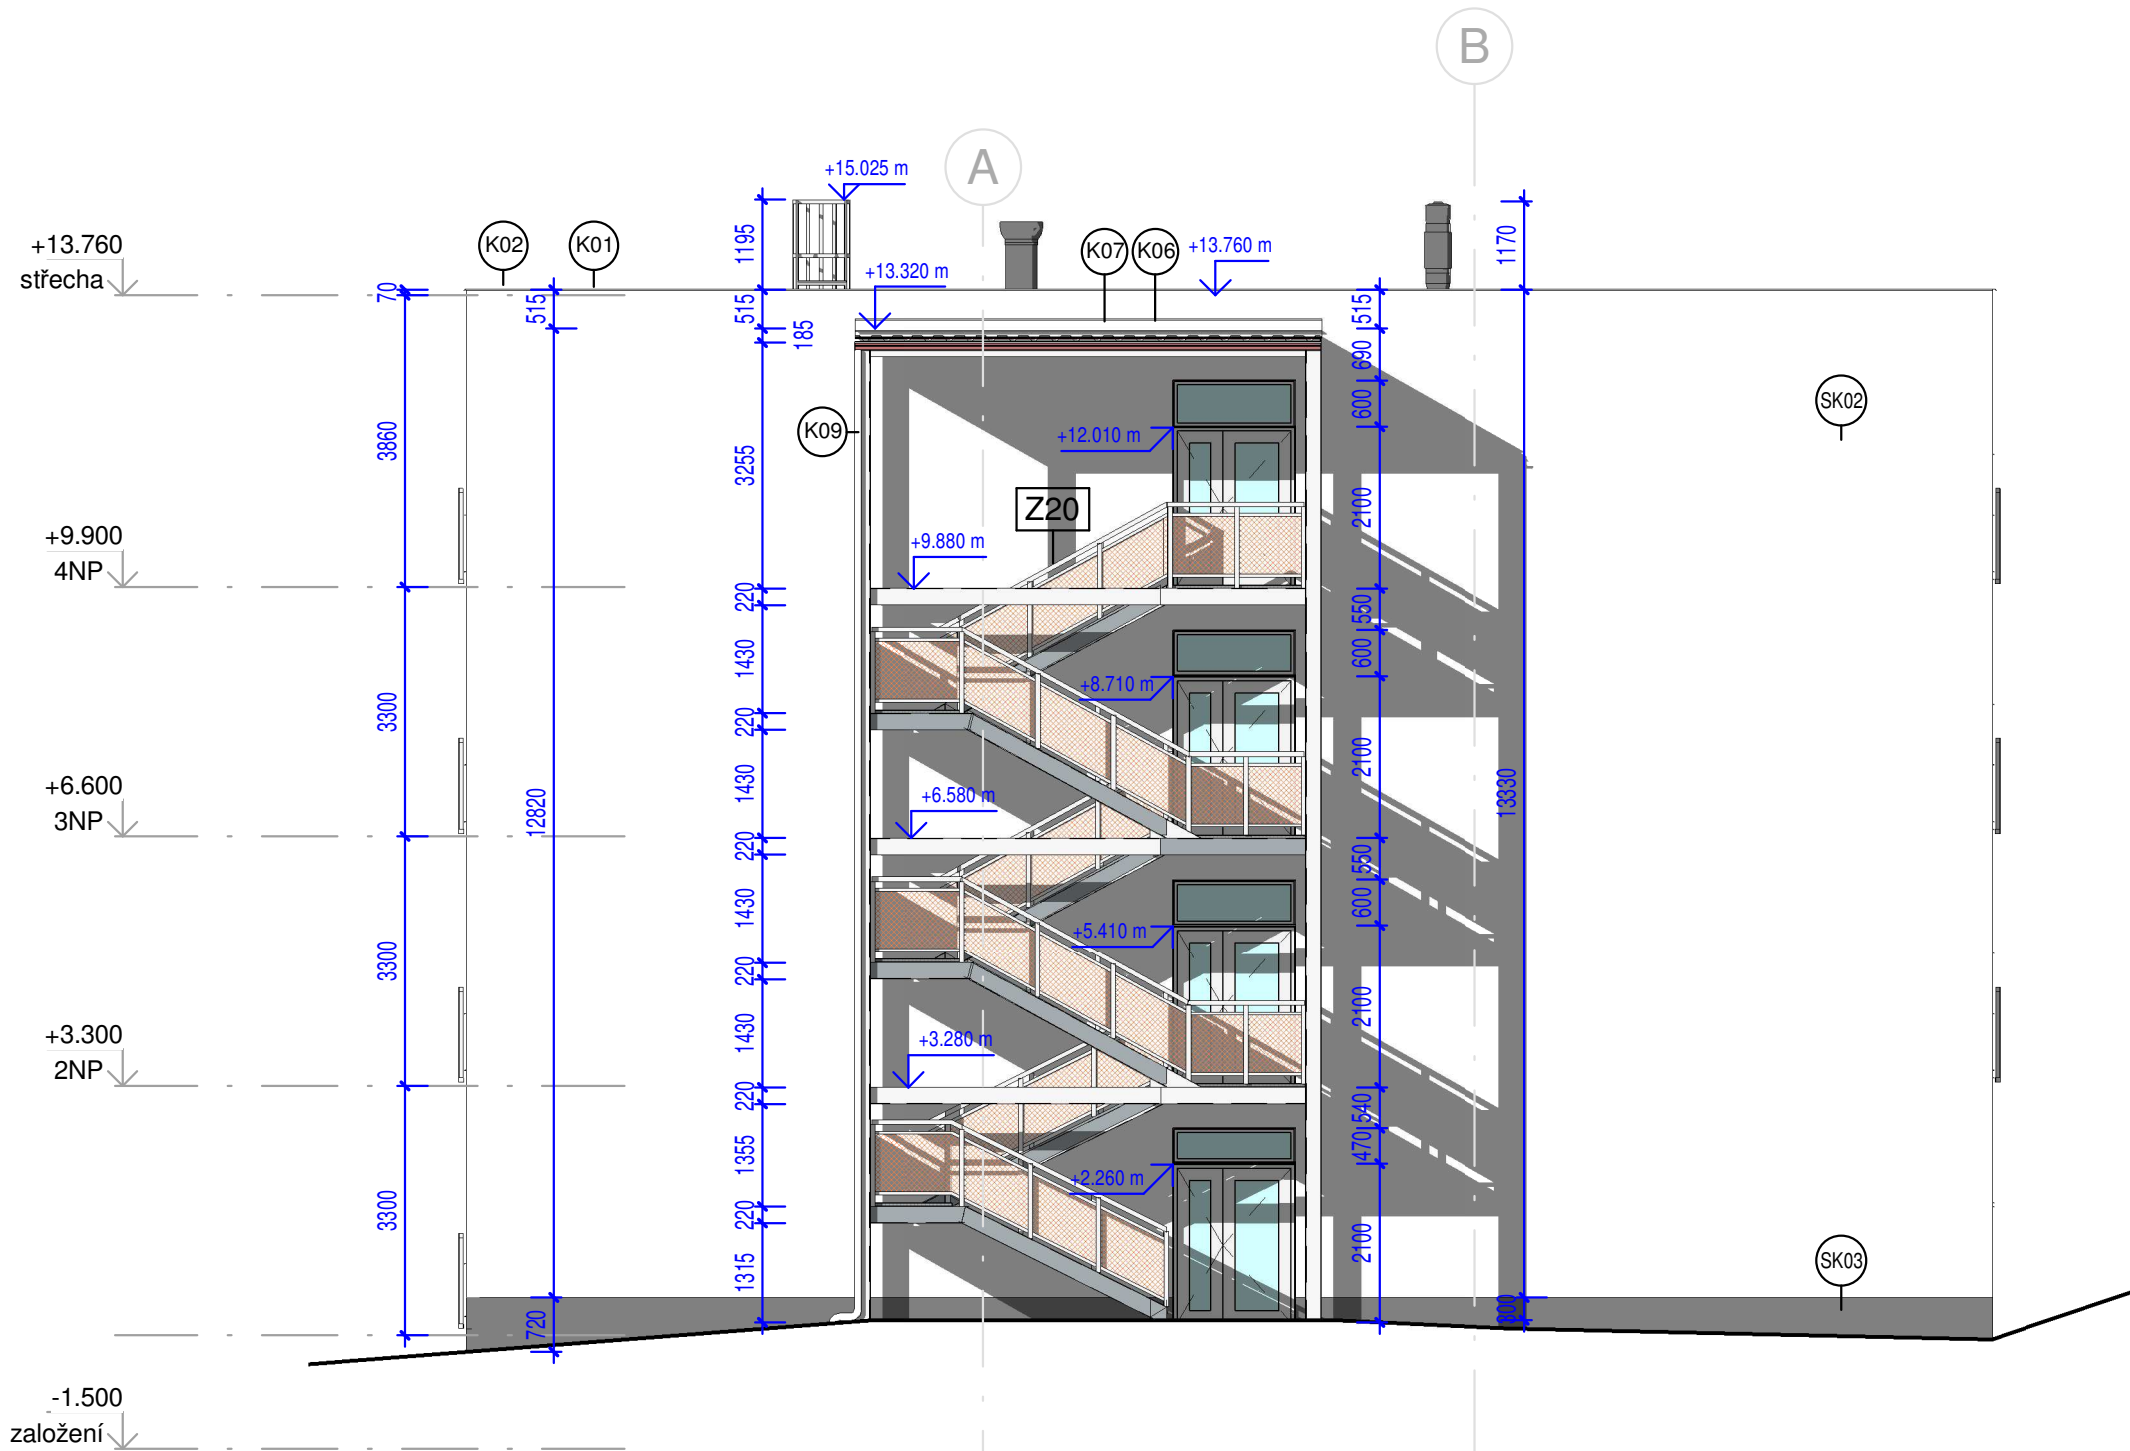

POZNÁMKA:

Tato dokumentace nenahrazuje dílenskou dokumentaci. Dodavatel stavby je povinen veškeré stavební úpravy včetně rozměrů a počtu prvků kontrolovat se skutečným stavem stavby. Veškeré stavební práce je třeba koordinovat s projekty specialistů včetně požárního řešení. Veškeré stavební práce budou prováděny dle technologických postupů použitých materiálů. Bez této dokumentace není možné tuto stavbu realizovat. Technické specifikace jednotlivých materiálů nebo výrobní jsou uvedeny v knize specifikací.

profese: D.1.1 Architektonicko-stavební řešení  
Projektant profese: MR Design CZ, s.r.o.  
Nábřeží SPB 457/30, 708 00 Ostrava-Poruba  
zodp. projektant: Ing. Roman Diehel  
vypracoval: Ing. Roman Diehel  
Ing. arch. Leona Hon

LEGENDA

Barevné řešení fasády

- bílá barva - RAL 9010
- oranžová barva - RAL 2009
- žlutá barva - RAL 1021
- žlutá barva - RAL 3003
- modrá barva - RAL 5023
- šedá barva - RAL 7009

Barevné řešení zábradlí

Ocelové zábradlí s povrchovou úpravou KOMAXIT, výplň zábradlí tahokov - dle barevného řešení

- oranžová barva - RAL 2009
- žlutá barva - RAL 1021
- žlutá barva - RAL 3003
- modrá barva - RAL 5023

SK02 - Fasádní systém (bílá omítka)

FS1 Fasádní systém (bílá omítka)

- Tenkovrstvá silikonová- pastovitá omítka bílé barvy- RAL 9010 zrnitost 1,5 mm
- Minerální vata tl. 180 mm kotvena k podkladu systémovými hmoždinkami (součinitel tepelné vodivosti  $\lambda=0,036 \text{ W/m}^{\circ}\text{K}$ )

SK03 - KZS soklu

NT1 Netkaná textilie

NF1 Nopová fólie

FS2 Fasádní systém (šedá omítka)

- Tepelná izolace z EPS s minimální nasákavostí tl. 180 mm (součinitel tepelné vodivosti  $\lambda=0,034 \text{ W/m}^{\circ}\text{K}$ )

SK04 - Opláštění výtahové šachty

FS1 Fasádní systém (bílá omítka)

- Tenkovrstvá silikonová- pastovitá omítka bílé barvy- RAL 9010 zrnitost 1,5 mm
- Minerální vata tl. 180 mm kotvena k podkladu systémovými hmoždinkami (součinitel tepelné vodivosti  $\lambda=0,036 \text{ W/m}^{\circ}\text{K}$ )

CM Cementotřísková deska tl. 18 mm

Nosný rošt profil L (zinek), standardní řešení dle fasádního systému

SK21 - Stěna - výtah

NT1 Netkaná textilie

NF1 Nopová fólie

FS2 Fasádní systém (šedá omítka)

- Tepelná izolace z EPS s minimální nasákavostí tl. 180 mm (součinitel tepelné vodivosti  $\lambda=0,034 \text{ W/m}^{\circ}\text{K}$ )
- KB tvárnice tl. 200 mm

KB2

POHLED JIHOVÝCHODNÍ

**ZHOTOVITEL**

**MR Design CZ, s.r.o.**  
projektční kancelář  
Nábřeží SPB 457/30  
708 00 Ostrava Poruba  
tel. : 605 258 711

OBJEDNATEL :  
Město Nový Jičín  
Masarykovo náměstí 1  
741 01 Nový Jičín  
IČO: 00298212

STUPEŇ PD: Dokumentace pro provedení stavby

NÁZEV PROJEKTU:  
Bytový dům, ul. K Archivu 1993/2, Nový Jičín

NÁZEV VÝKRESU:  
POHLED JV, JZ

k.ú. Nový Jičín-Horní Předměstí [707431], p. č. st. 1702, 558/25, 558/11

|             |         |          |         |
|-------------|---------|----------|---------|
| DATUM:      | 10/2020 | MĚŘÍTKO: | 1 : 100 |
| Č. VÝKRESU: | D1.1-29 |          |         |