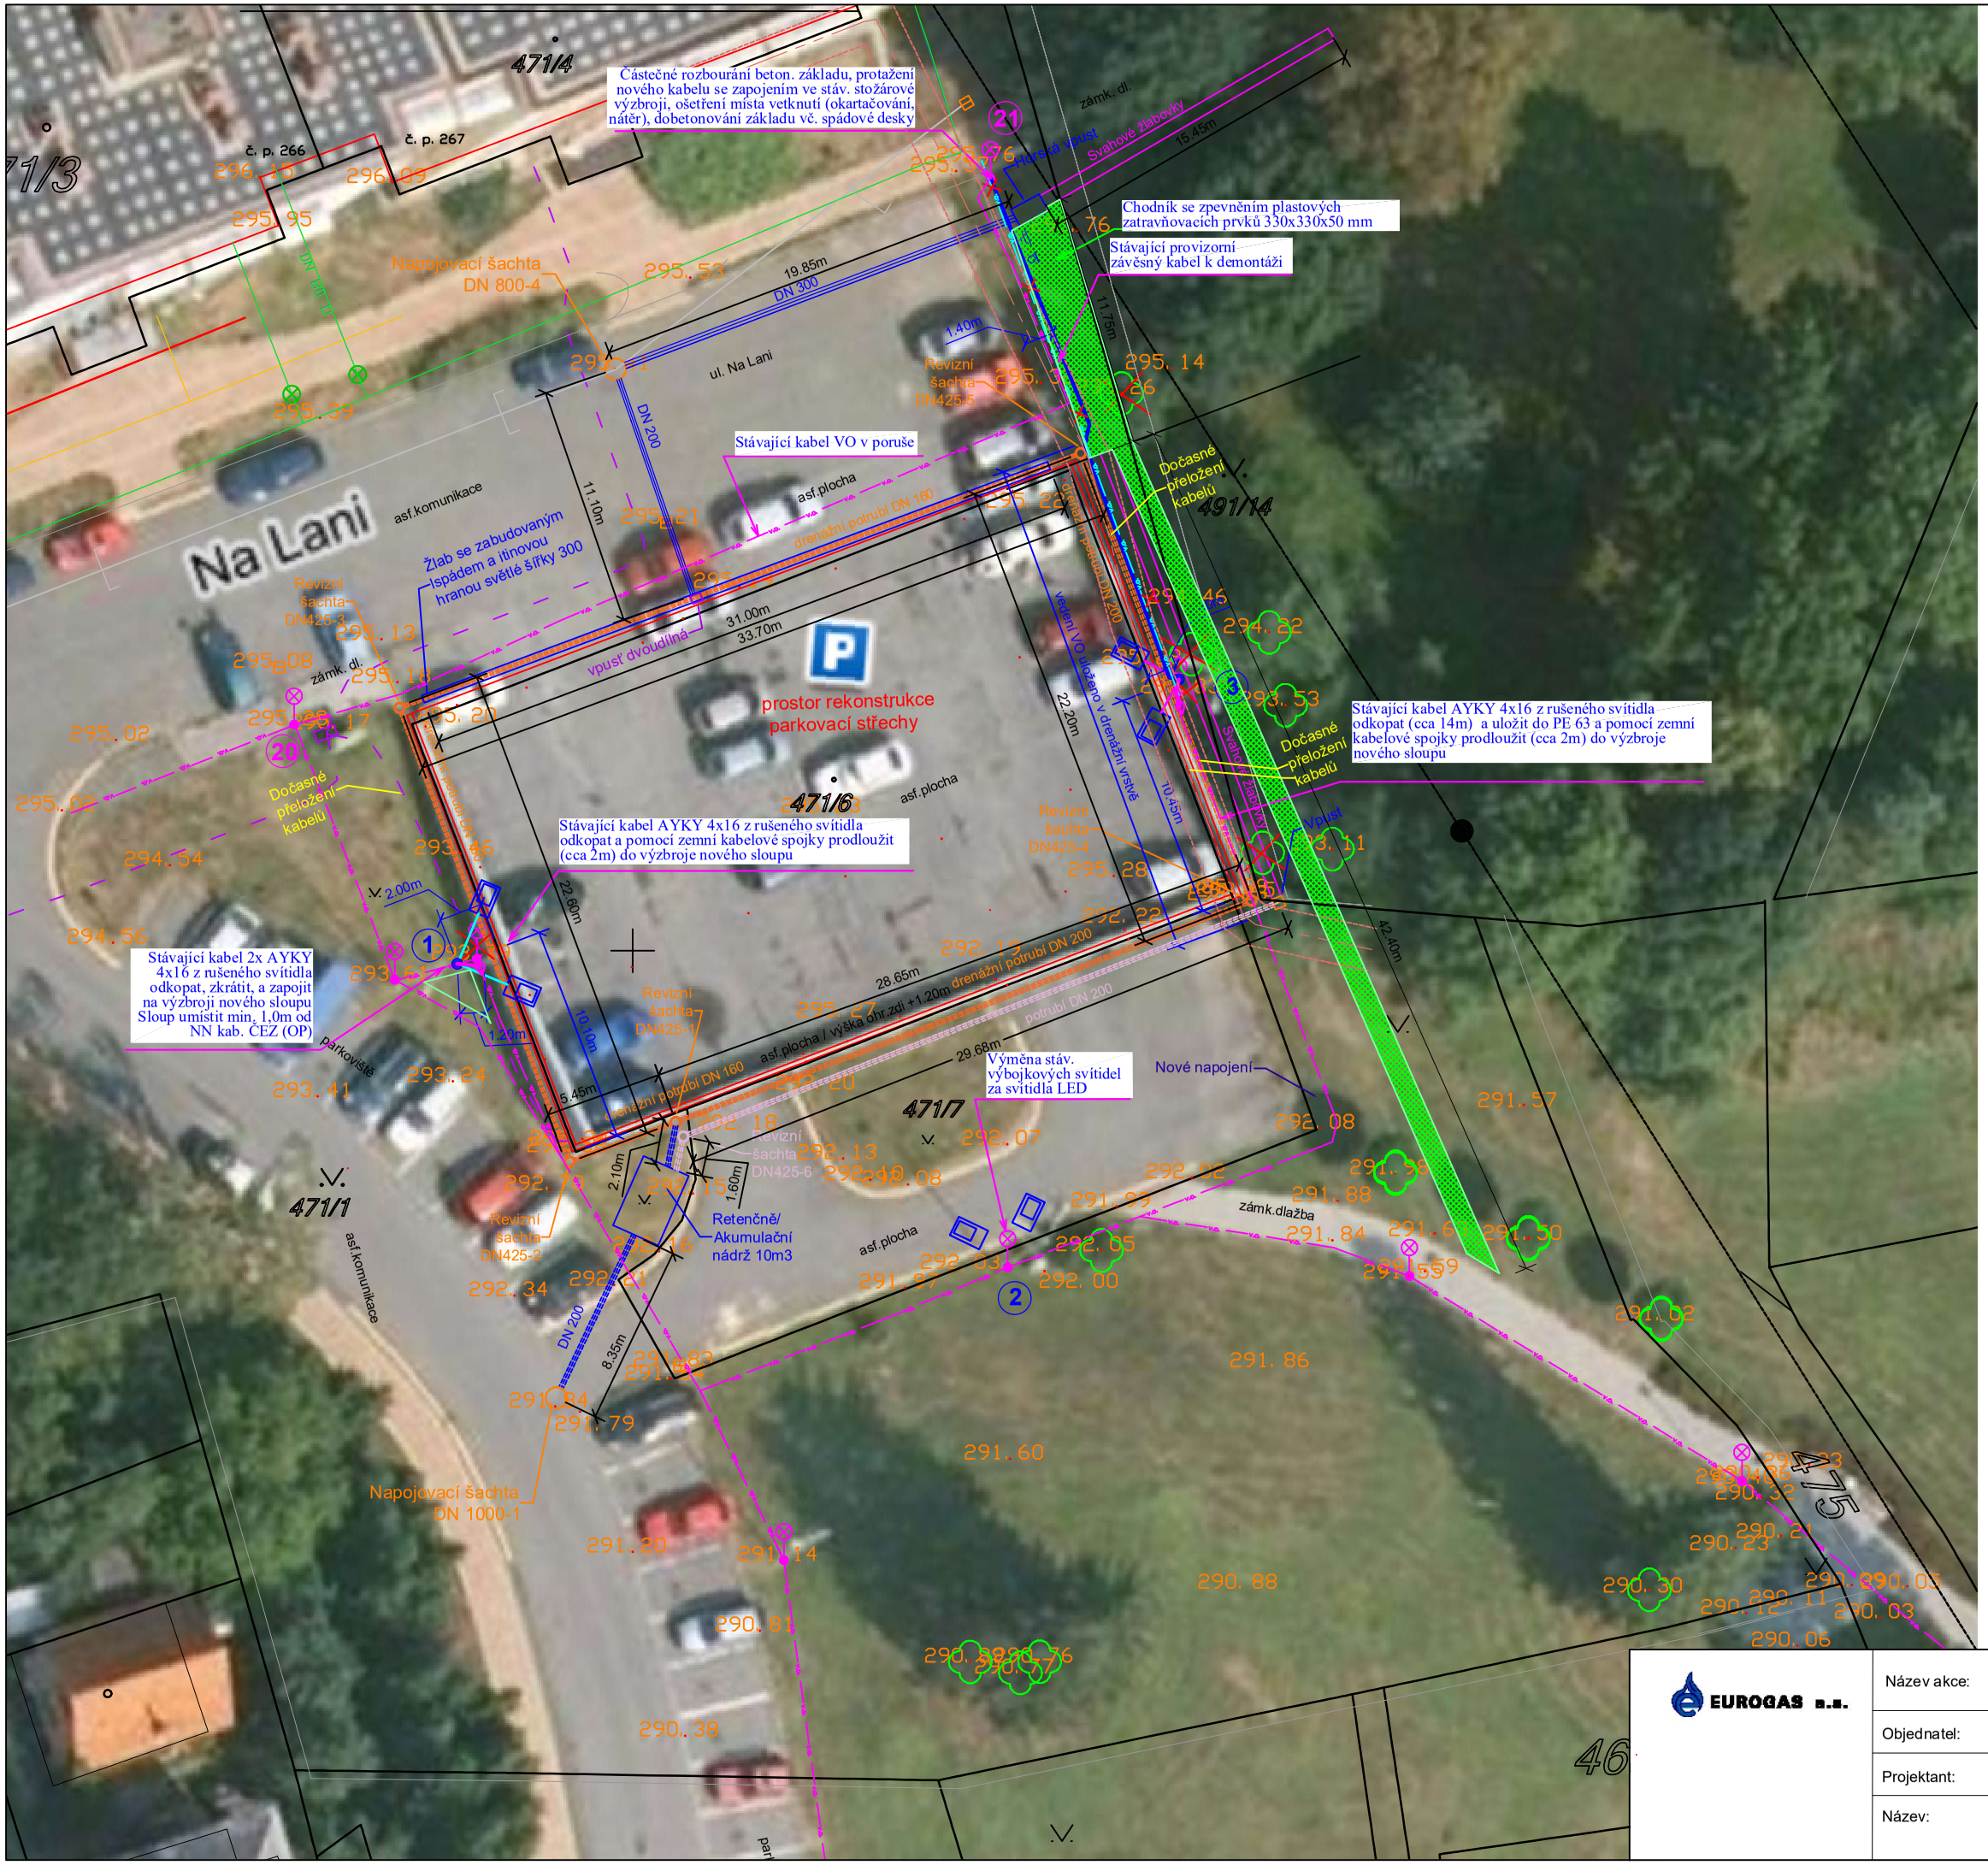

LEGENDA *navrhované zařízení SO 04 (VO)*:

- Projektovaný kabel veřejného osvětlení (VO) CYKY 4Jx10 v tr.PE 63 ve výkopu hl. 0,8 m
- Projektovaný kabel veřejného osvětlení (VO) AYKY 4Jx16 v tr.PE 63 ve výkopu hl. 0,8 m
- Zemní kabelová spojka SVCZ 4x 4-16 S
- LED svítidla
- Ocel Zn stožár (třístupňový, bezpaticový, profil dříku kruhový) s výložníkem UZD 2 2000/90 s úhlem odklonu 4° Stožárová výzbroj SR 482-14 Z Un
- Ocel Zn stožár (třístupňový, bezpaticový, profil dříku kruhový) s výložníkem UZD 2 2500/90 s úhlem odklonu 4° Stožárová výzbroj SR 482-14 Z Un
- uzemnění FeZn Ø 10 mm² - uložení ve výkopu s kabelem VO mezi stožáry č.3 a 21 ve vzdálenosti min 10cm od kabelu
- uzemnění FeZn Ø 10 mm² - smotek u základu stožáru + 2x ZT

LEGENDA *stávající zařízení sítě*:

- Plyn
- Vodovod
- Podzemní vedení NN ČEZ
- podzemní vedení NN- VO - TSM N.J.
- nadzemní vedení NN- VO - TSM N.J.
- stávající osvětlovací bod VO
- Parcely KN
- okraj zpevněné plochy (komunikace,chodník)

LEGENDA *navrhované zařízení - ostatní SO*:

- Drenáž DN 160 / DN 200
- Dešťová kanalizace DN 200 / DN 300
- Univerzální žlab
- Odvodňovací žlab
- Revizní šachta DN 425
- Demontáž, kácení
- vpusť
- Rekonstrukce střechy
- Zájmové území
- Šachta DN 1000
- Dešťová vpusť
- Revizní šachta DN 425
- Horská vpust
- Dešťová vpust
- Potrubí DN 200
- NJNet Optický kabel
- Chodník
- Dočasné přeložení kabelů

UPOZORNĚNÍ:

ZÁKRESY PODZEMNÍCH INŽENÝRSKÝCH SÍTÍ NESLOUŽÍ JAKO VYTYČOVACÍ VÝKRES - PŘED ZAHÁJENÍM STAVEBNÍCH PRACÍ MUSÍ INVESTOR ZAJISTIT JEJICH VYTÝČENÍ SPRÁVCEM SÍTÍ AJEJICH OZNAČENÍ NA MÍSTĚ, PŘÍP. ZAJIŠTĚNÍ DLE PLATNÝCH PŘEDPISŮ.

EUROGAS s.r.o.	Název akce:	Odvodnění krytého garážového stání na p.č.471/6 v k.ú. Loučka u Nového Jičína - Dokumentace provedení stavby		Datum:	12/2020
	Objednatel:	Město Nový Jičín, Masarykovo nám. 1/1, 741 01, Nový Jičín		Měřítko:	1:300
	Projektant:	Mgr. Matela	Kreslil: Ing. HÁJKOVÁ	Formát:	A3
	Název:	Situace přeložek kabelů			D.1.2