


Plastové zatravňovací
dlaždice 330*330*50 mm

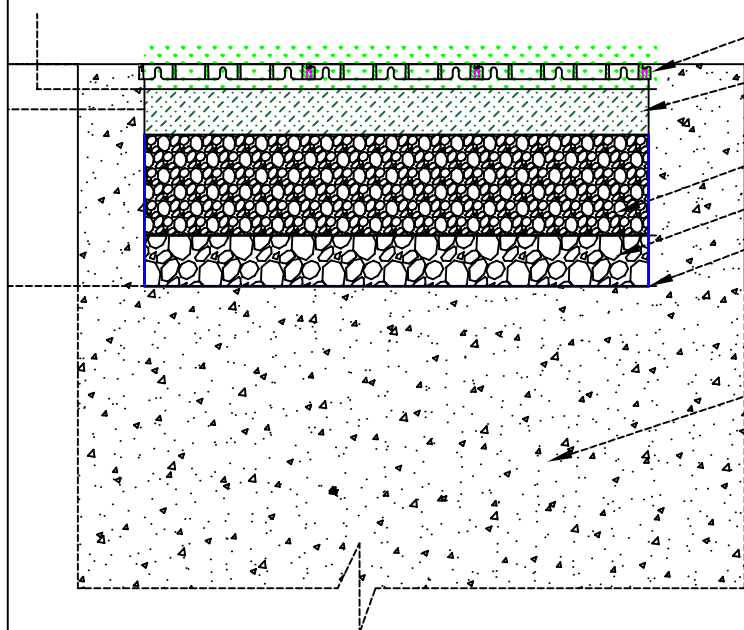

Zelený chodník

Frakce kameniva 4 - 8 mm
se zeminovým substrátem

200 mm Frakce kameniva 0 - 32 mm

100 mm Frakce kameniva 32 - 63 mm

Geotextilie

Stávající rostlá zemina



Název akce: Odvodnění krytého garážového stání na p.č.471/6
v k.ú. Loučka u Nového Jičína - Dokumentace provedení stavby

Datum: 12/2020

Objednatel: Město Nový Jičín, Masarykovo nám. 1/1, 741 01, Nový Jičín

Měřítko: 1:15

Projektant: Mgr. Matela

Kreslil:

Mgr. Matela

Formát: A4

Název:
Příčný řez novým zeleným chodníkem

D.2.4.F