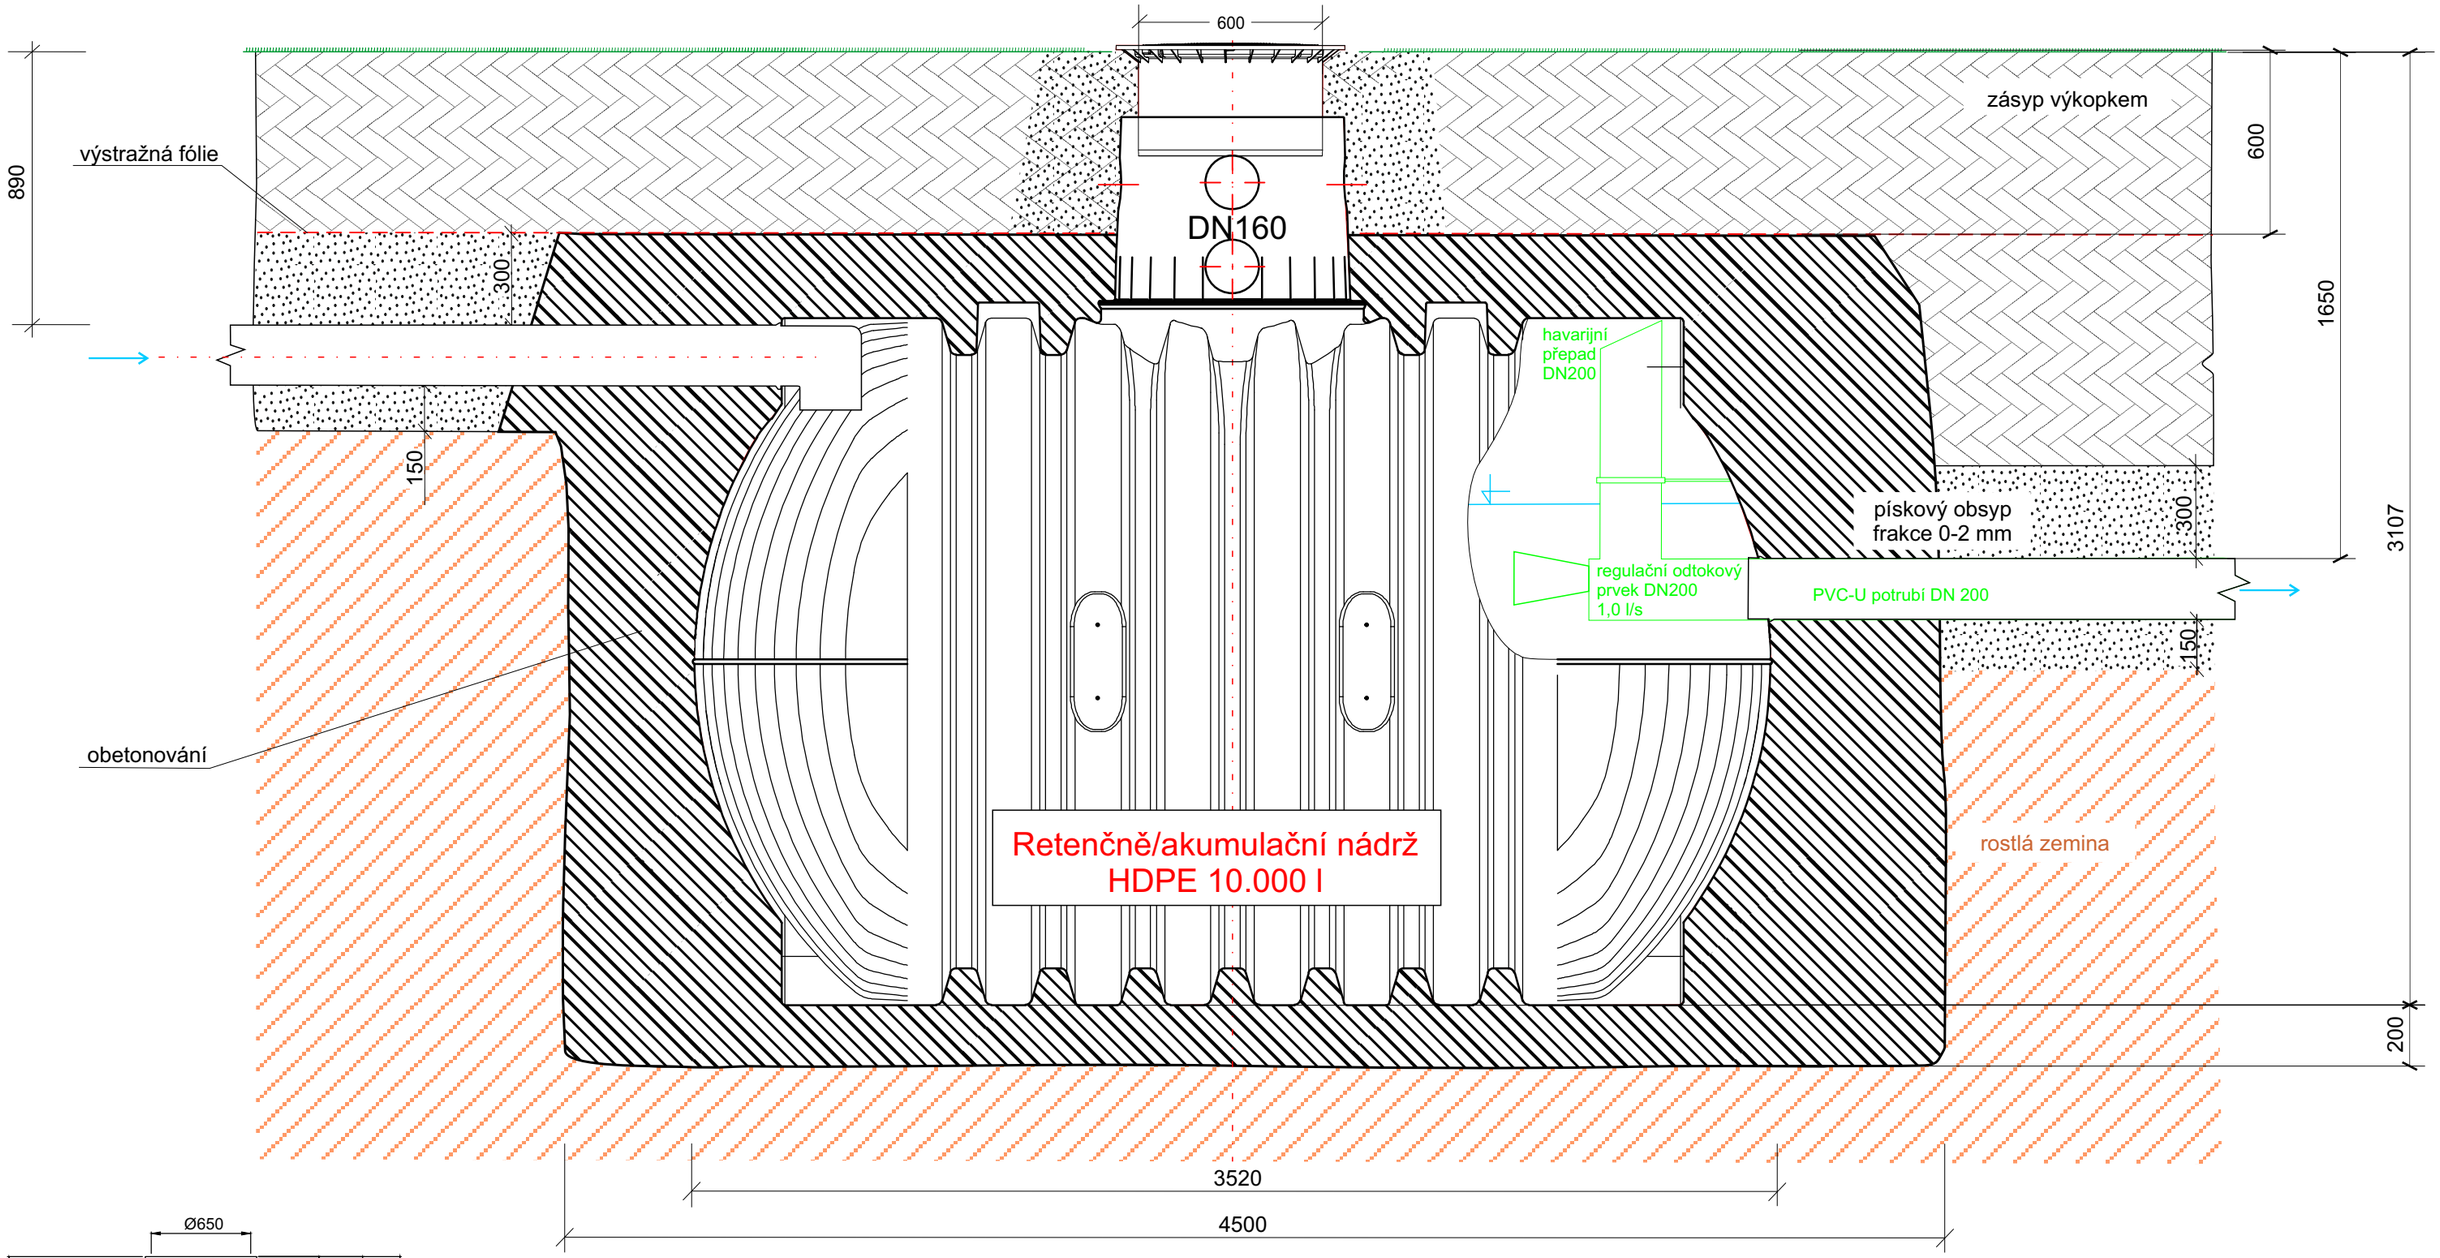

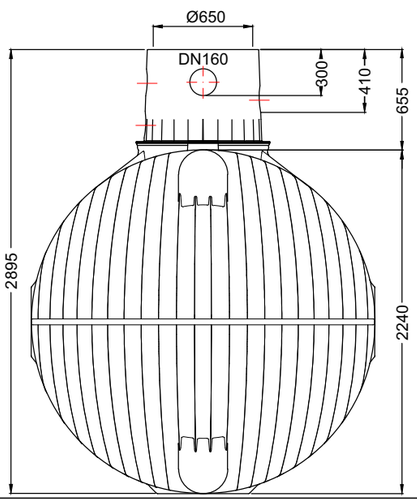

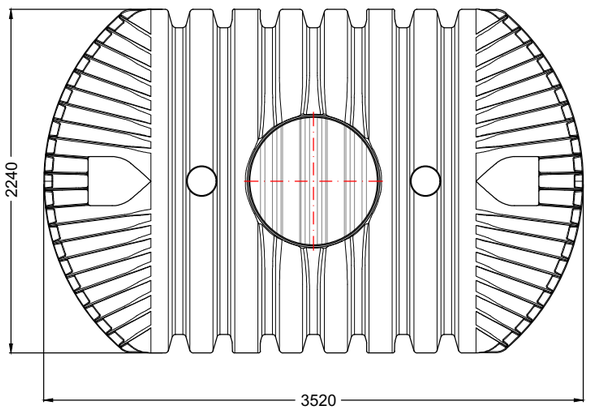

EUROGAS a.s.	Název akce:	ODVODNĚNÍ KRYTÉHO GARÁŽOVÉHO STÁNÍ NA P. Č. 471/6 LOUČKA U NOVÉHO JIČÍNA - DOKUMENTACE PROVEDENÍ STAVBY			Datum: 12/2020
	Objednatel:	MĚSTO NOVÝ JIČÍN, MASARYKOVO NÁM. 1/1, 741 01 NOVÝ JIČÍN			Měřítko: 1 : 20
	Projektant:	Mgr. MATELA	Kreslil:	Ing. KUCHARSKÝ	Formát: A3
	Název:	ROZKRES RETENČNĚ/AKUMULAČNÍ NÁDRŽE			Příloha: D.2.5