

ŘEZ 6-6' - Kanalizace - ETAPA 2


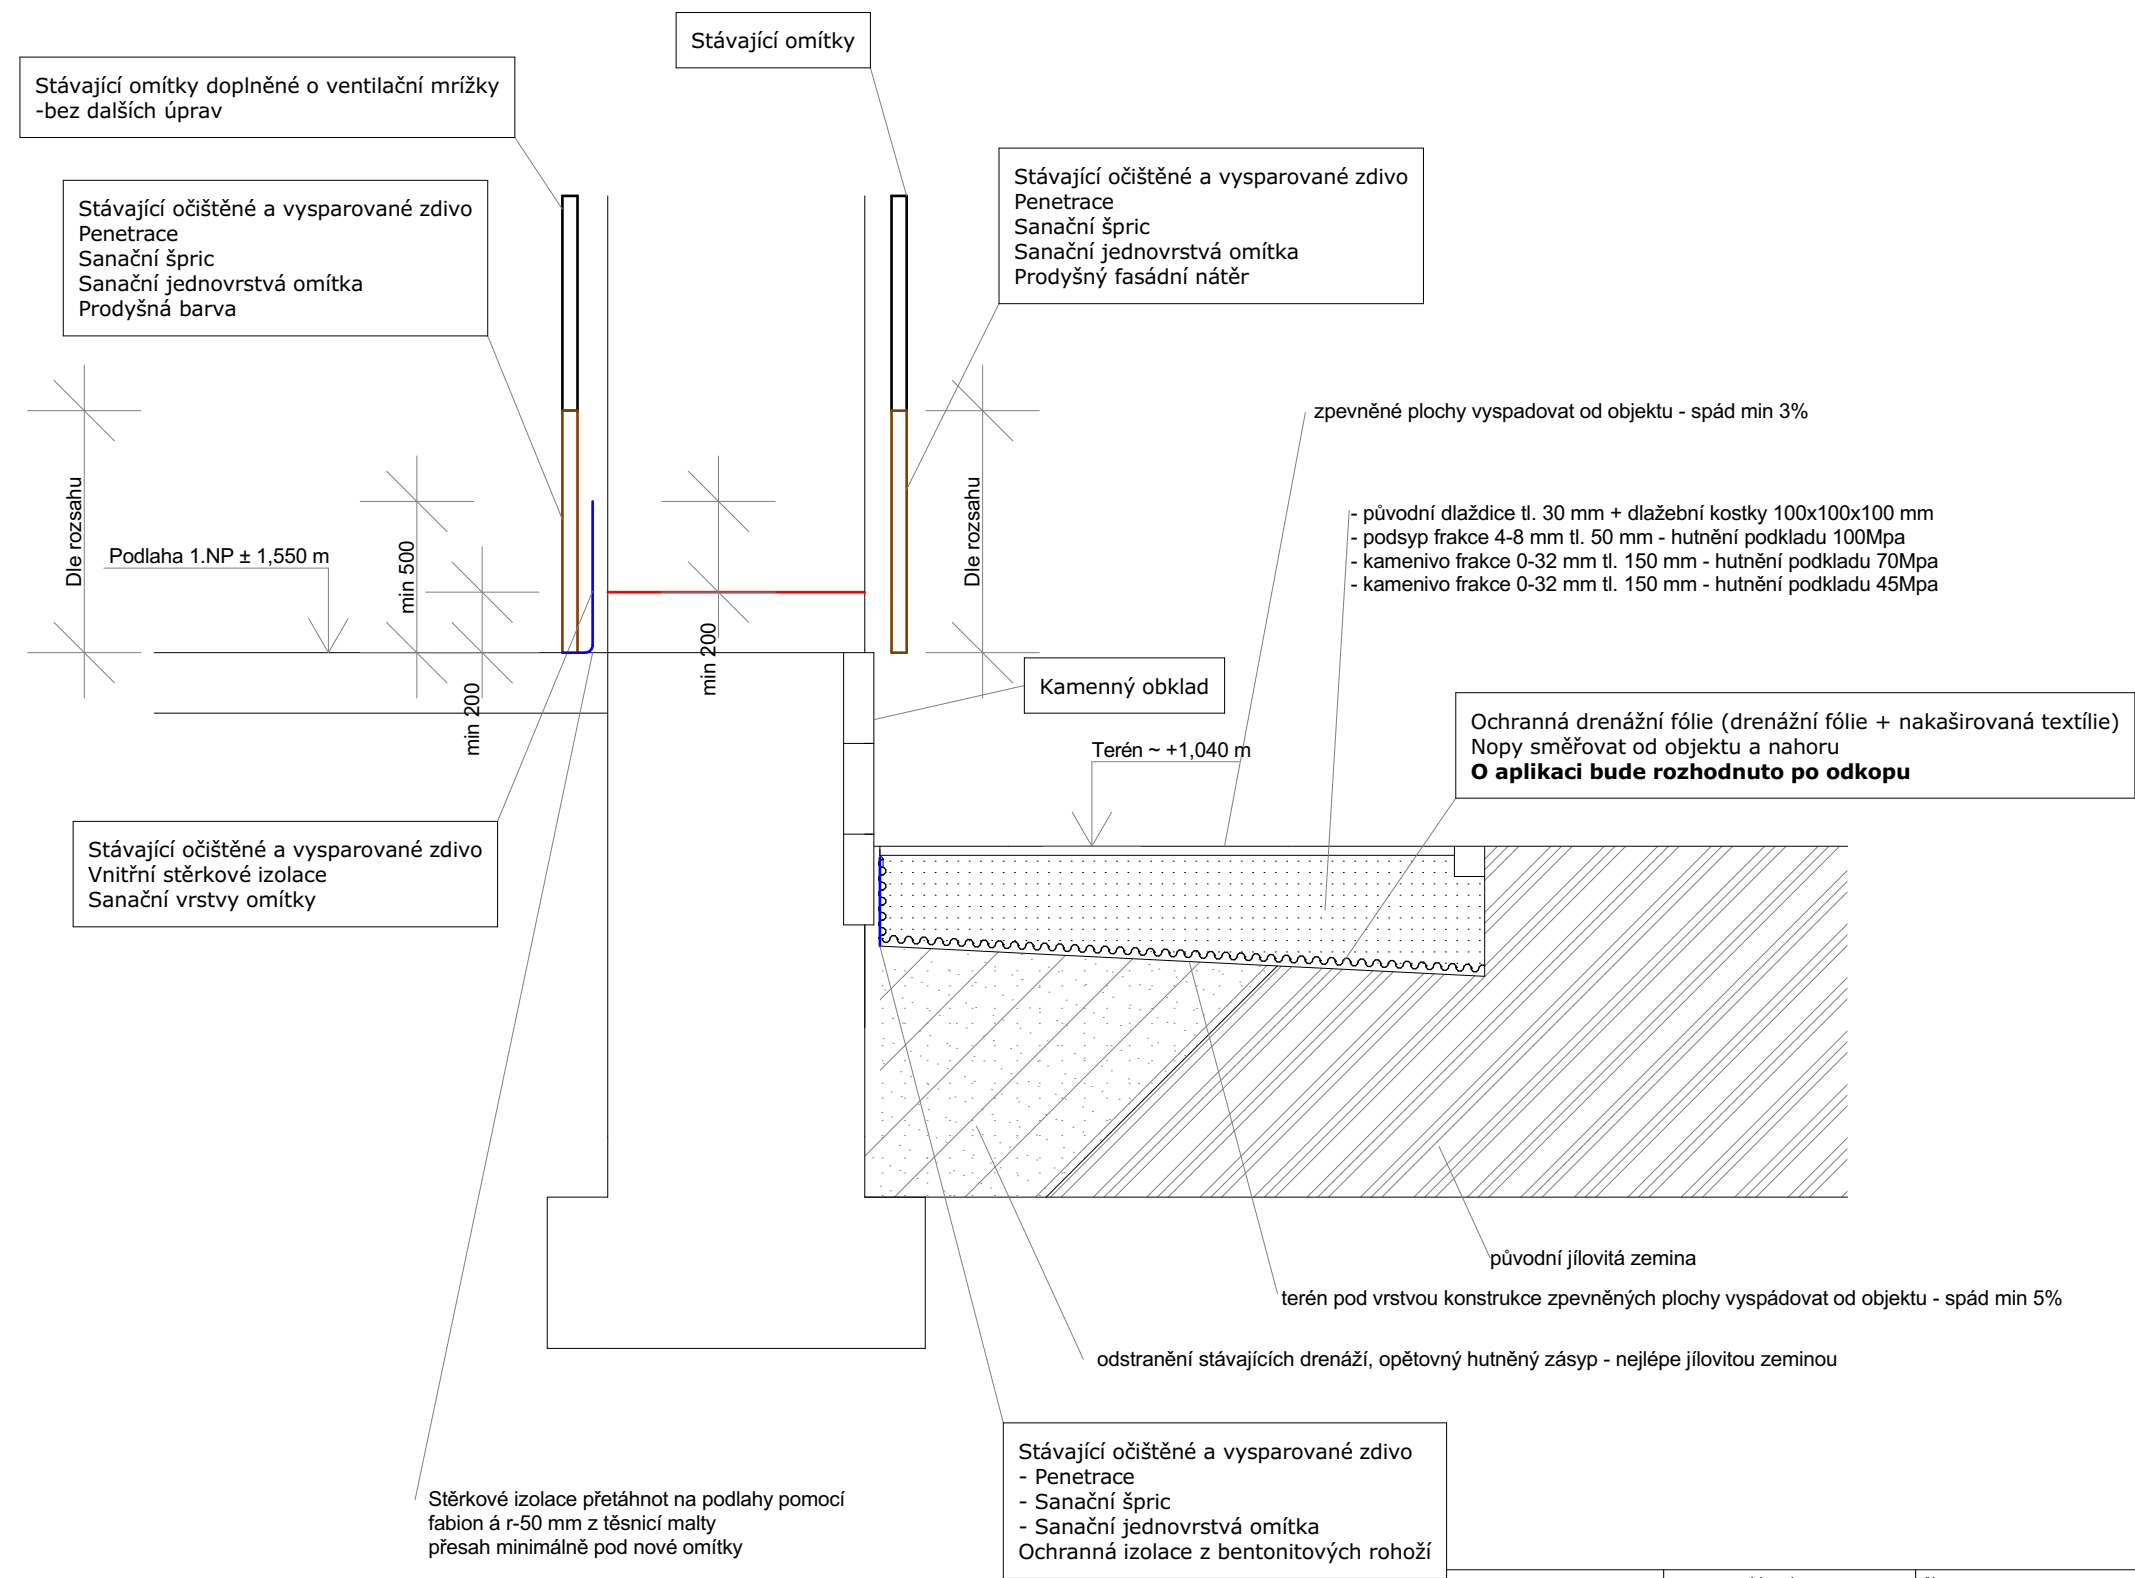


SCHÉMA SITUACE A ETAP

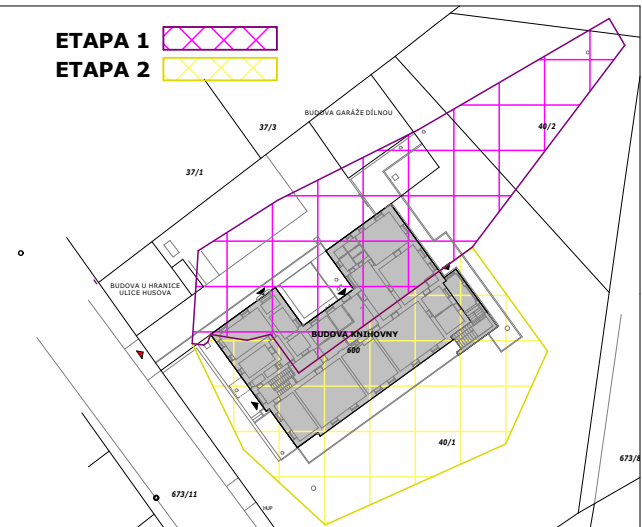

POZNÁMKA:
-Od hloubky výkopu 1,2 m bude rýha pažena příložným pažením
-hloubka kanalizace a drenáže viz půdorys opravy kanalizace
-podrobnější popis skladeb viz technická zpráva

MÍSTO STAVBY	KATASTRALNÍ ÚZEMÍ	ČÍSLO PARCELY
Husova 1151/2, Nový Jičín	Nový Jičín-Horní Předměstí	600, 40/1, 40/2
KOORDINÁTOR PROJEKTU	VYPRACOVAL	ZODPOVĚDNÝ PROJEKTANT
Ing.Toška Václav	Ing.Toška Václav	Ing. Pekarčík Jiří
INVESTOR		
Městské kulturní středisko Nový Jičín, příspěvková organizace Masarykovo náměstí 32/20, 74101 Nový Jičín		
STUPEŇ DOKUMENTACE		
DPS	Dokumentace pro provádění stavby	

ING.VÁCLAV TOŠKA
Zahradní 455, Šenov u Nového Jičína
tel. 776 393 449
www.abin.cz
e-mail.vaclavtoska@abin.cz

STAVBA **Sanace a stavební úpravy knihovny v Novém Jičíně**

NAZEV VÝKRESU

Řez 6-6'

KOPIE

ČÍSLO ZAKÁZKY

MĚŘÍTKO

ČÍSLO VÝKRESU

FORMAT / POČET A4

1:25

07

DATUM

4/2021