



Váš dopis zn.: elektronické podání  
Ze dne: 04.09.2020  
Naše značka: RSTM/20200904-001/ES

**BENEPRO, a.s.**

Tovární 1707/33  
73701 Český Tešín

Vyžuje: Ing. Petr Holub  
Telefon: 724 439 565  
E-mail: petr.holub@veolia.com  
Datum: 04.09.2020

**Vyžádání k existenci sítí**  
provozovaných společností  
**Veolia Energie ČR, a.s.**

|                               |  |                            |
|-------------------------------|--|----------------------------|
| Název akce:                   | Projektová dokumentace revitalizace stědiště na ul. Palackého 29, Nový Jičín |                            |
| Lokalizační údaje:            | Okres:   | Nový Jičín                 |
|                               | Obec:  | Nový Jičín                 |
|                               | Název k.ú.:  | Nový Jičín-Horní Předměstí |
| Zájmové území:                | Vymezeno v situaci uvedené v příloze   |                            |
| Kontaktní osoba:              | Monika Burková   |                            |
| Kontaktní údaje: tel., e-mail | 606747437, info@benepro.cz   |                            |
| Platnost vyžádání:            | 1 rok ode dne vyhotovení 04.09.2020  |                            |

Ve Vámi vyznačeném zájmovém území


**nedojde k dotčení**

zařízení ve správě Veolia Energie ČR, a.s., Region Střední Morava, závod ZDS

**Ing. Jiří Leták**

Náměstek Distribuce a služeb  
Region Střední Morava

Tel.: + 420 581 809 510  
E-mail: jiri.letak@veolia.com

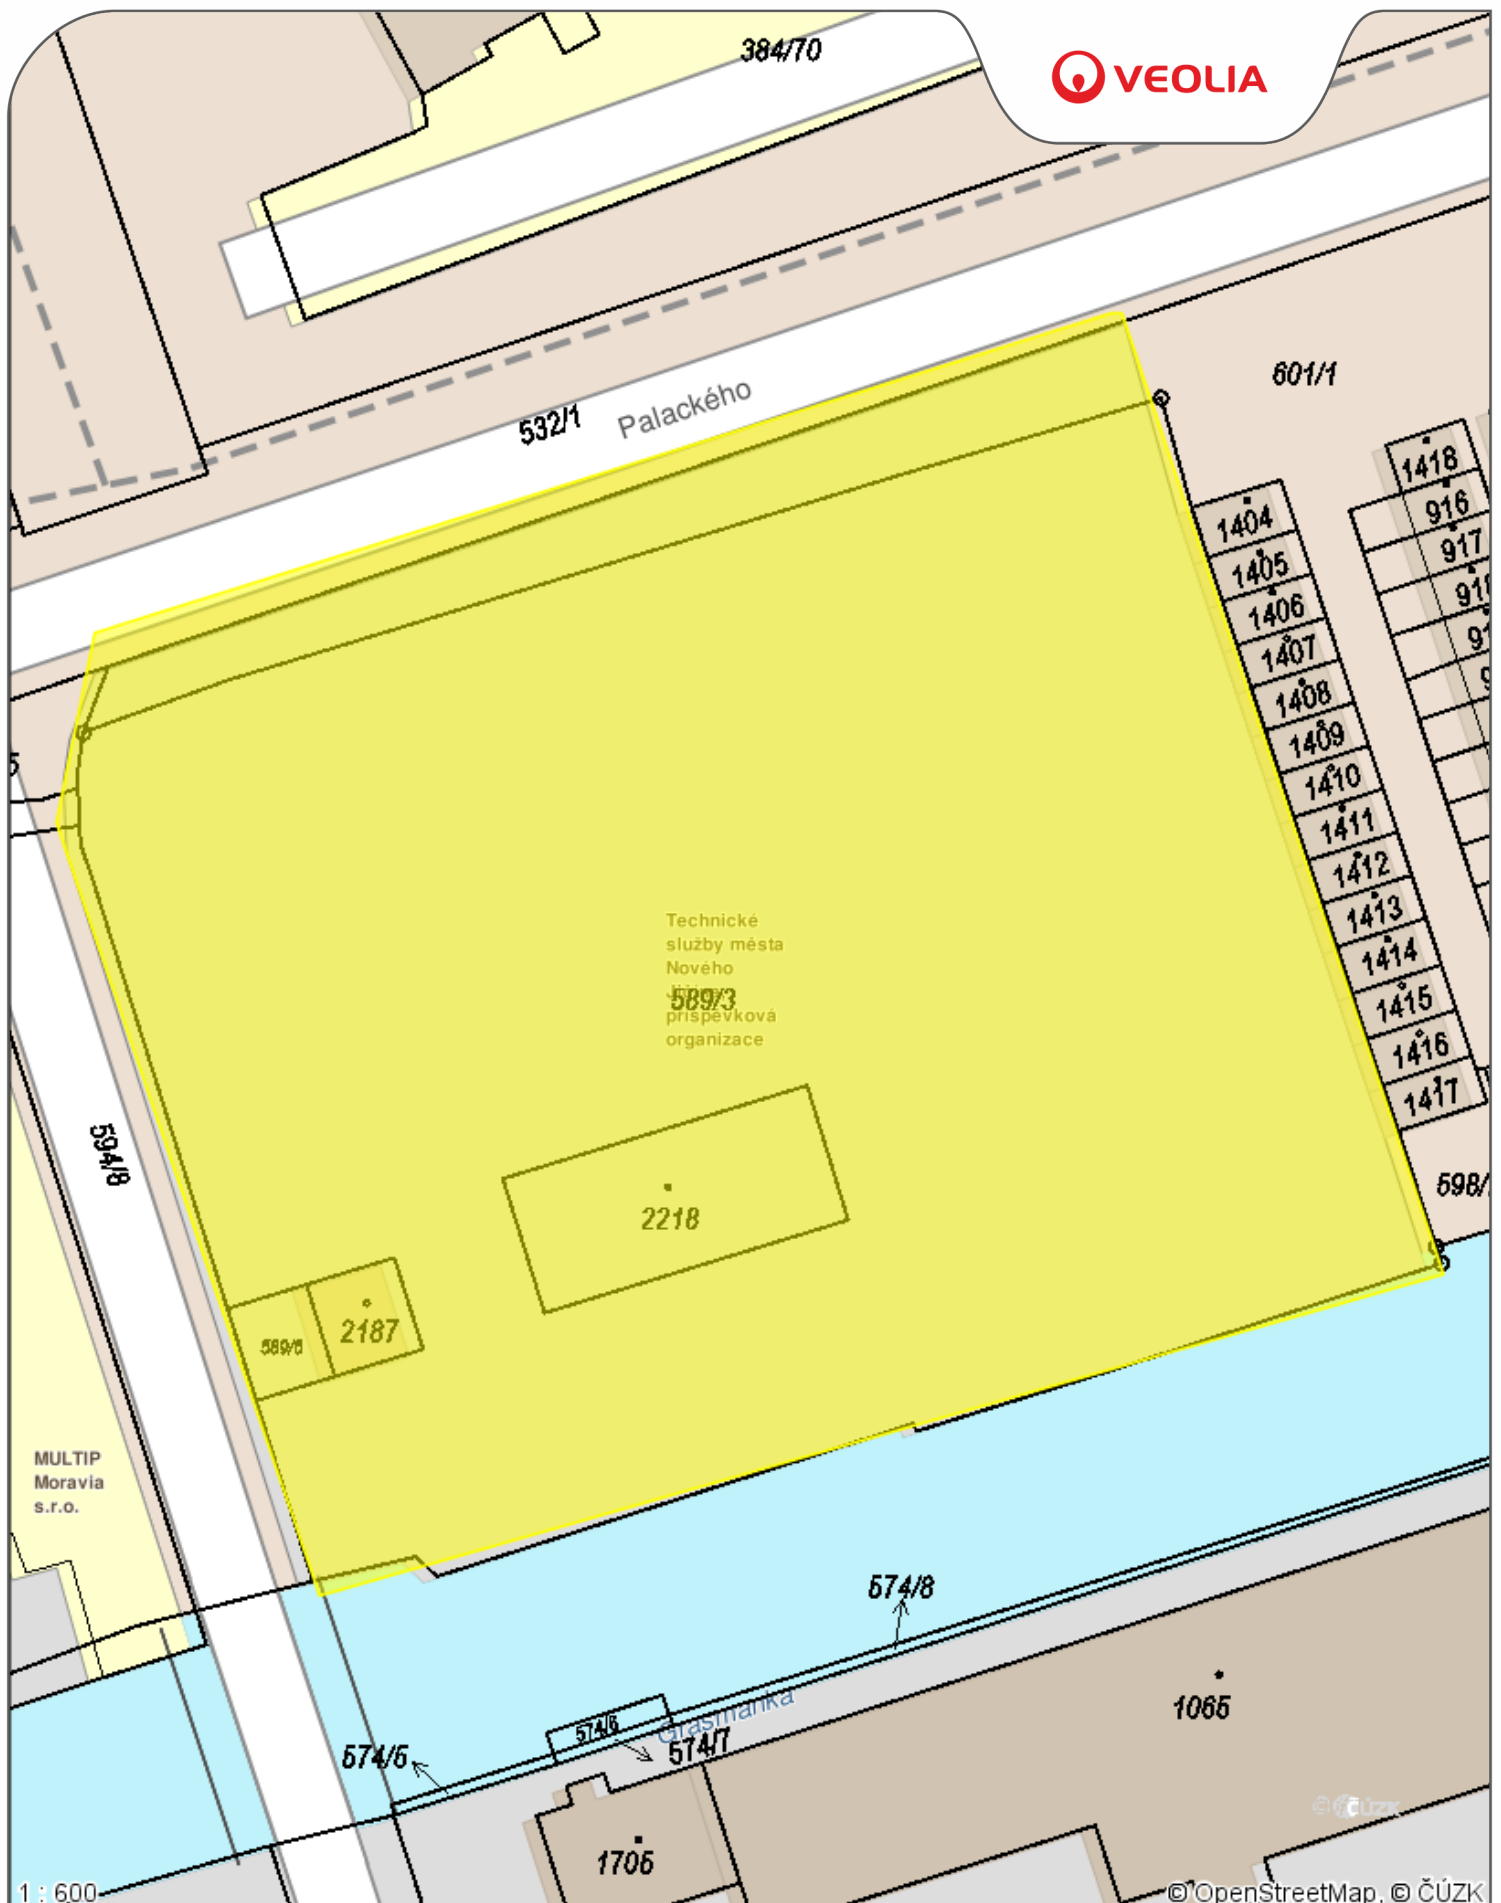

# Příloha .1

Datum: **04.09.2020**

Vyřizuje: **Ing. Petr Holub**

## Legenda:

- Tepelné podzemní rozvody
- Tepelné nadzemní rozvody
- Ostatní podzemní rozvody
- Ostatní nadzemní rozvody
- Stavební objekty