



SITUAČNÍ VÝKRES SO 07 – ZPEVNĚNÉ PLOCHY A VJEZDOVÁ BRÁNA
M 1:400

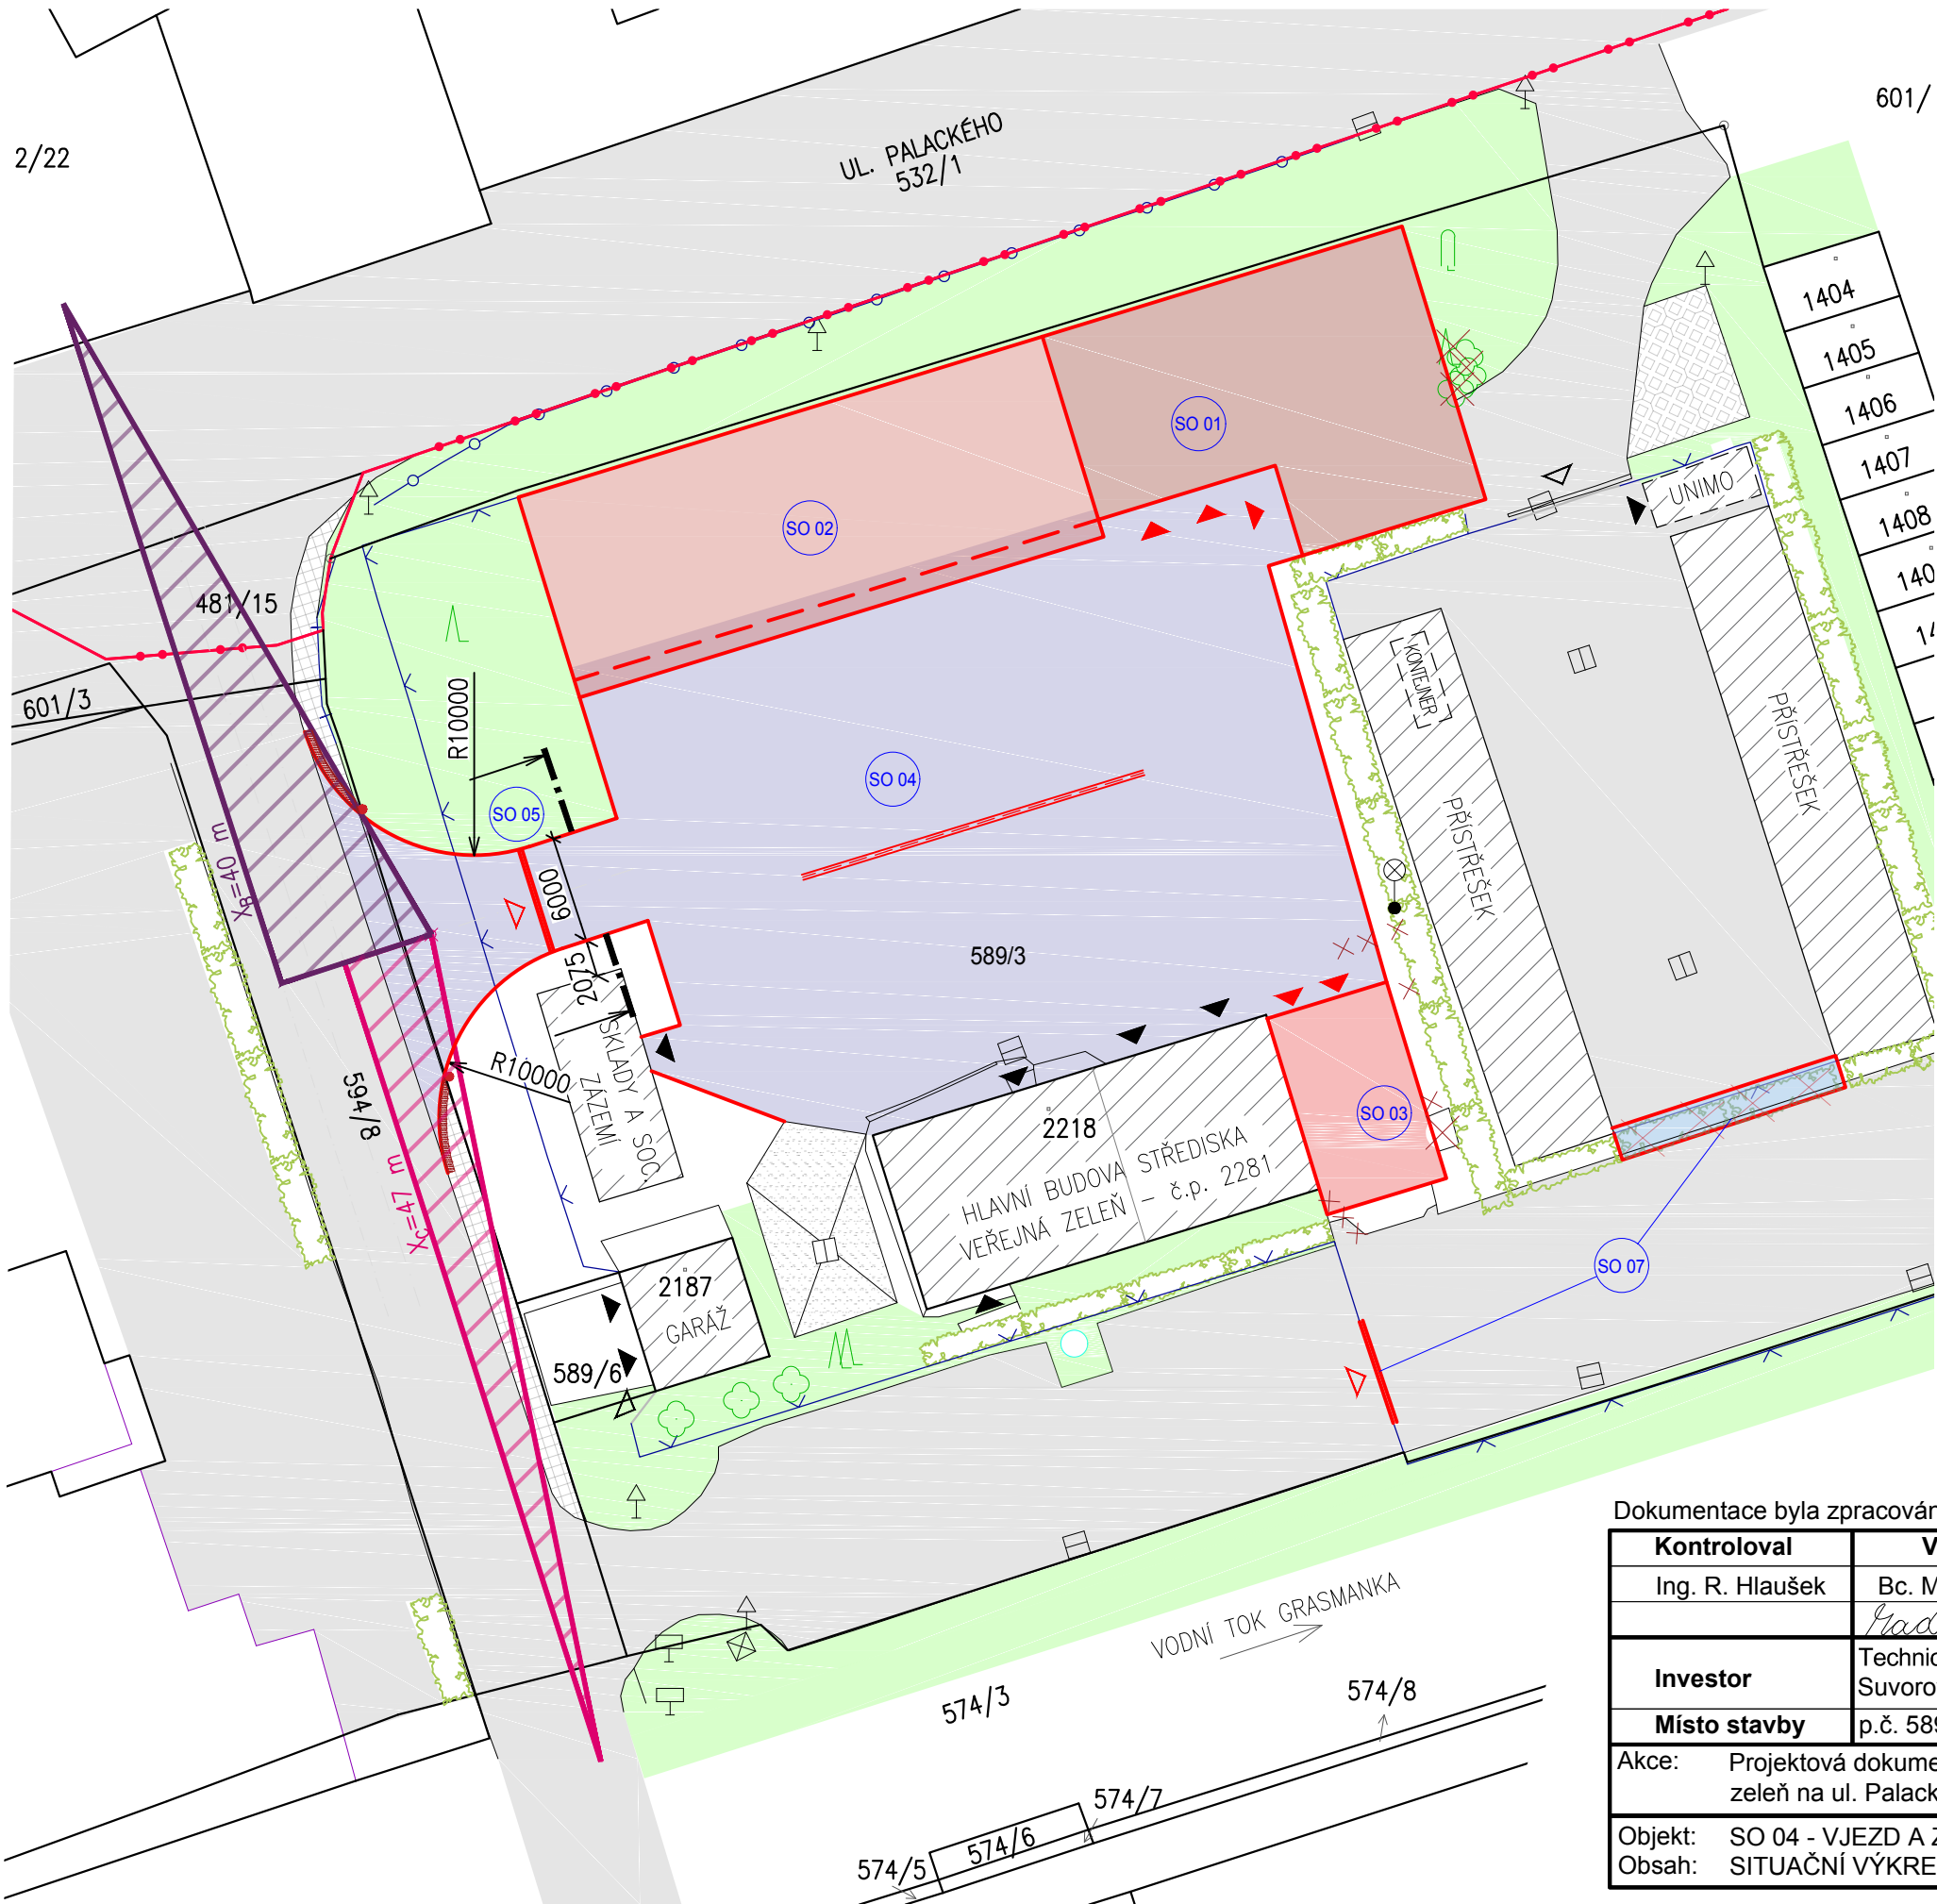

LEGENDA PLOCH A ZNAČEK:

- 450/5 HRANICE PARCEL, ČÍSLA PARCEL
- HRANICE BUDOV
- HRANICE KATASTRÁLNÍHO ÚZEMÍ
- PŮPIS STÁVAJÍCÍ BUDOVY AREÁLU
- ASFALT – STÁVAJÍCÍ
- ASFALT – NOVÝ
- BETONOVÁ MYCÍ PLOCHA
- ZATRAVŇOVACÍ TVÁRNICE
- BETONOVÁ DLAŽBA
- ZATRAVNĚNÁ PLOCHA
- STROM, KEŘ
- KÁCENÝ STROM, KEŘ
- ŽIVÝ PLOT
- LAMPA
- DOPRAVNÍ ZNAČKA
- VPUST
- VSTUP DO OBJEKTU
- VSTUP/VJEZD DO AREÁLU
- VYMEZOVACÍ SLOUPKY
- PLETIVOVÉ OPLOCENÍ
- SMĚROVÝ SLOUPEK Z 11g – ZAÚSTĚNÍ ÚČELOVÉ KOMUNIKACE
- DLAŽBA S RELIÉFNÍM POVRCHEM, BARVA ČERVENÁ

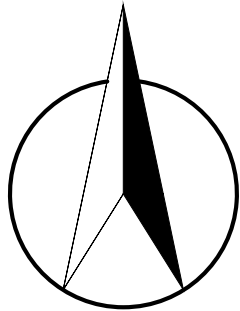

Dokumentace byla zpracována pro účely stavebního povolení a nenahrazuje prováděcí dokumentaci

Kontroloval Ing. R. Hlaušek		Vypracoval Bc. M. Maďarová		Kreslil Bc. M. Maďarová		BENEPRO, a.s. www.benepro.cz - info@benepro.cz tel. : 595 172 428, fax : 595 172 429 Tovární 1707/33, 737 01 Český Těšín	
Investor		Technické služby města Nového Jičína, p.o. Suvorovova 909/114, 741 01 Nový Jičín		Formát		3xA4	
Místo stavby		p.č. 589/3, k. ú. Nový Jičín-Horní Předměstí		Datum		12/2020	
Akce: Projektová dokumentace revitalizace střediska Veřejná zeleň na ul. Palackého 29, Nový Jičín				Účel		DÚR+DSP	
Objekt: SO 04 - VJEZD A ZP. PLOCHY STŘED. ZELENĚ				Měřítko		1:400	
Obsah: SITUAČNÍ VÝKRES SO 07				Arch. číslo		BE/2020/06	
				Číslo kopie		Číslo výkresu D 1.1.19	