




PŮDORYS SO 01
M 1:100

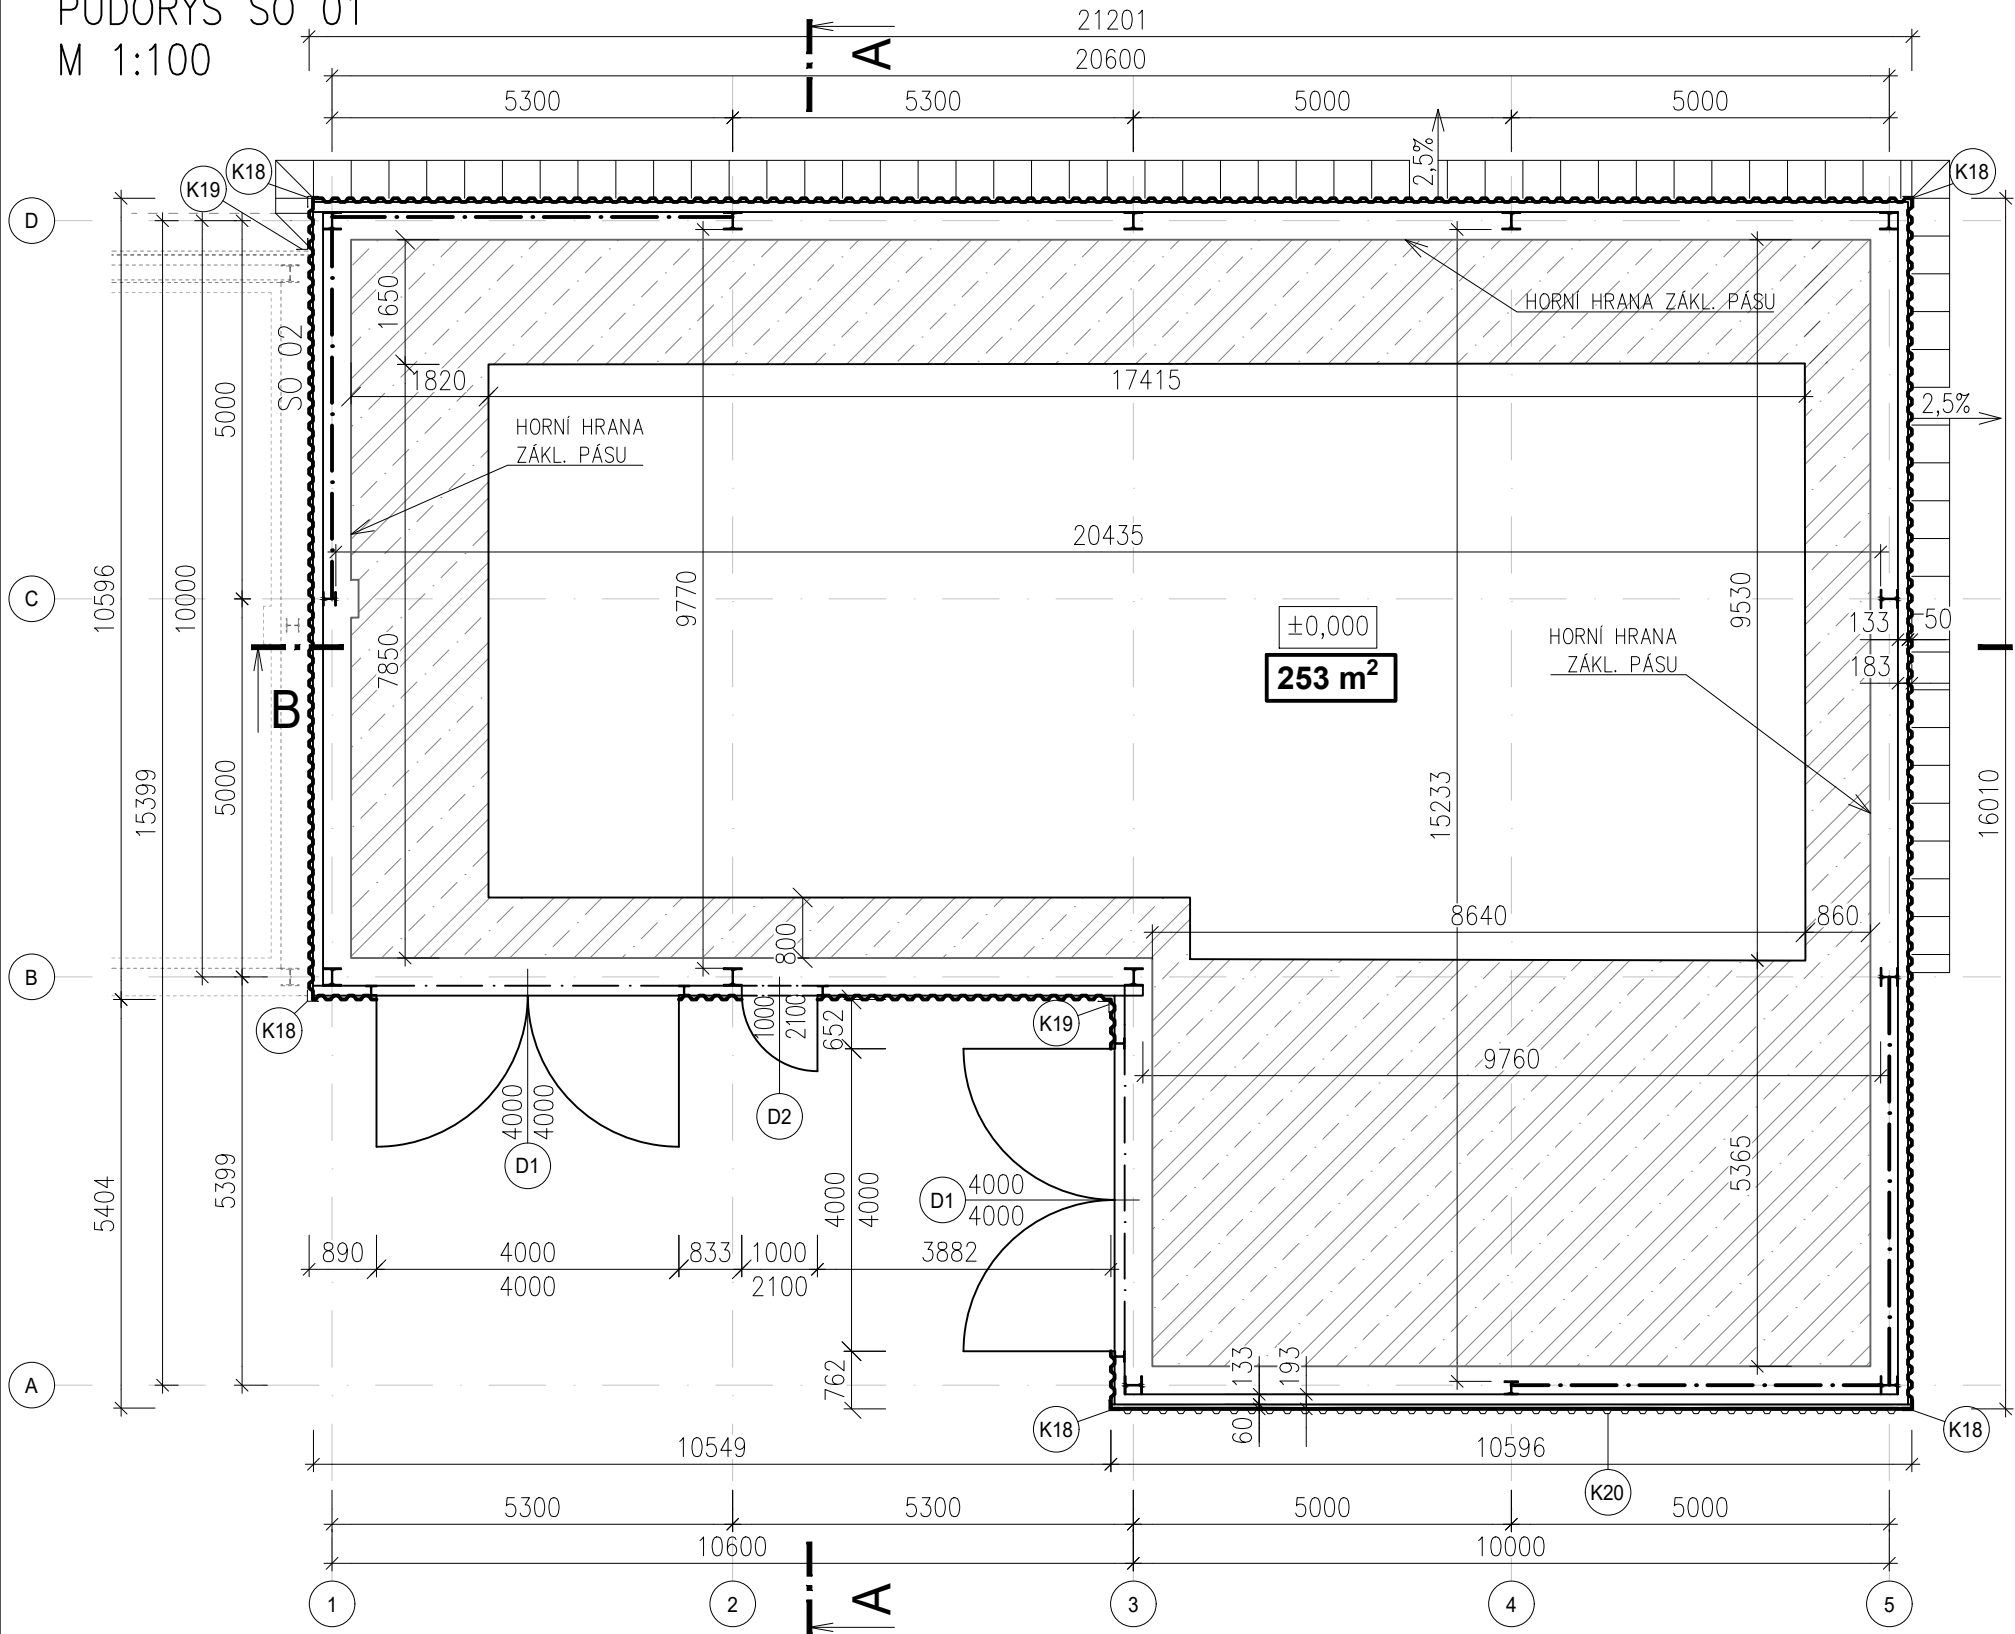

- LEGENDA:
- PŮVODNÍ BETONOVÁ PODLAHA
 - DOBETONOVÁNÍ PODLAHY (113,2 m²)
 - OKAPOVÝ CHODNÍK Z BETONOVÝCH DLAŽDIC 500x500 mm, TL. 50 mm
 - OCELOVÝ TRAPÉZOVÝ PLECH TR50/250 TL. 0,75 mm, BARVA SVĚTLE ŠEDÁ
 - STĚNOVÝ SENDVIČOVÝ PANEL SVISLE KLADENÝ, S VÝPLNÍ Z MINERÁLNÍ VATY, TL. 60 mm, min. EW15, BARVA SVĚTLE ŠEDÁ

NAVŘENÁ SKLADBA PODLAHY:
BETONOVÁ DESKA VYZTUŽENÁ 2x SVAŘOVANOU SÍTÍ 200 mm
ŠTĚRKOPÍSEK FR. 0–8 300 mm
ZEMNÍ PLAŇ ZHUTNĚNÁ NA MIN. $E_{def,2}=45$ MPa
CELKEM 500 mm

VÝPIS VÝPLNÍ OTVORŮ					
OZN.	SCHÉMA	ROZMĚRY [mm]	MATERIÁL, BARVA	POPIS	KS
D1		4000x4000	OCEL, SVĚTLE ŠEDÁ	DVOUKŘÍDLÁ VRATA, RUČNĚ OVLÁDANÁ, S OTOČNÝMI KŘÍDLY S JEDNOSTRANNÝM OPLECHOVÁNÍM TL. 1,5 mm	2
D2		1000x2100	OCEL, SVĚTLE ŠEDÁ	OTOČNÉ DVEŘE, KŘÍDLO PRAVÉ, S JEDNOSTRANNÝM OPLECHOVÁNÍM TL. 1,5 mm	1

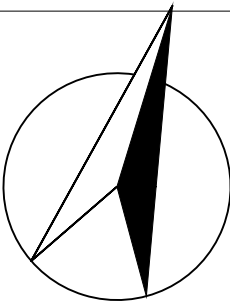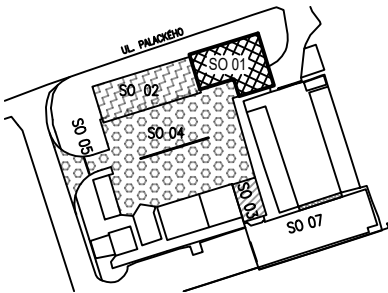

REVIZE 2 (26.11.2021)

- POZNÁMKY:
- PODLAHA OBJEKTU BUDE DOBETONOVÁNA V MÍSTECH MIMO PŮDORYS PŮVODNÍ HALY, A V MÍSTECH PO ODŘEZÁNÍ PŮVODNÍ PODLAHY Z DŮVODU POKLÁDKY POTRUBÍ DEŠŤOVÉ KANALIZACE A PROVEDENÍ ZÁKLADOVÝCH PÁSŮ
 - BETON C20/25–XC2, CL 0,2, D_{max} 16–S3
 - VÝZTUŽ B500B; MINIMÁLNÍ KRYTÍ 40 mm
 - OCEL S235JR
 - OBVODOVÝ PLÁŠŤ Z TRAPÉZOVÉHO PLECHU BUDE VYNESEN NA PAŽDÍCÍCH HEA140
 - SLOUPY BUDOU KOTVENY DO ZÁKLADŮ SKRZ PATNÍ PLECH POMOCÍ CHEMICKÝCH KOTEV
 - DALŠÍ ÚDAJE TÝKAJÍCÍ SE NOSNÝCH KONSTRUKCÍ OBJEKTU JSOU V TÉTO PD UVEDENY V ČÁSTI D.1.2. STAVEBNĚ KONSTRUKČNÍ ŘEŠENÍ
 - VÝŠKOVÁ KÓTA 0,000 ODPOVÍDÁ VÝŠCE STÁVAJÍCÍ BETONOVÉ PLOCHY (PŘÍBLIŽNĚ 283,55 m n. m. Bpv)

Dokumentace byla zpracována jako Dokumentace pro provádění stavby a nenahrazuje výrobní dokumentaci. Před provedením je nutno předložit výrobní dokumentaci jednotlivých částí díla.

Kontroloval	Vypracoval	Kreslil	<div>BENEPRO, a.s.</div> <div>www.benepro.cz - info@benepro.cz tel. : 595 172 428, fax : 595 172 429 Tovární 1707/33, 737 01 Český Těšín</div>	
Ing. R. Hlaůšek	Ing. M. Maďarová	Ing. M. Maďarová		
	<i>Maďarová</i>	<i>Maďarová</i>		
Investor	Technické služby města Nového Jičína, p.o. Suvorovova 909/114, 741 01 Nový Jičín		Formát	A3
			Datum	04/2021
Místo stavby	p.č. 589/3, k. ú. Nový Jičín-Horní Předměstí		Účel	DPS
Akce:	Projektová dokumentace revitalizace střediska Veřejná zeleň na ul. Palackého 29, Nový Jičín		Měřítko	1:100
			Arch. číslo	BE/2021/01
Objekt:	SO 01 - SKLADOVACÍ HALA UZAMYKATELNÁ		Číslo kopie	Číslo výkresu
Obsah:	PŮDORYS SO 01			D 1.1.03