



# VZOROVÉ ULOŽENÍ POTRUBÍ

M 1:20

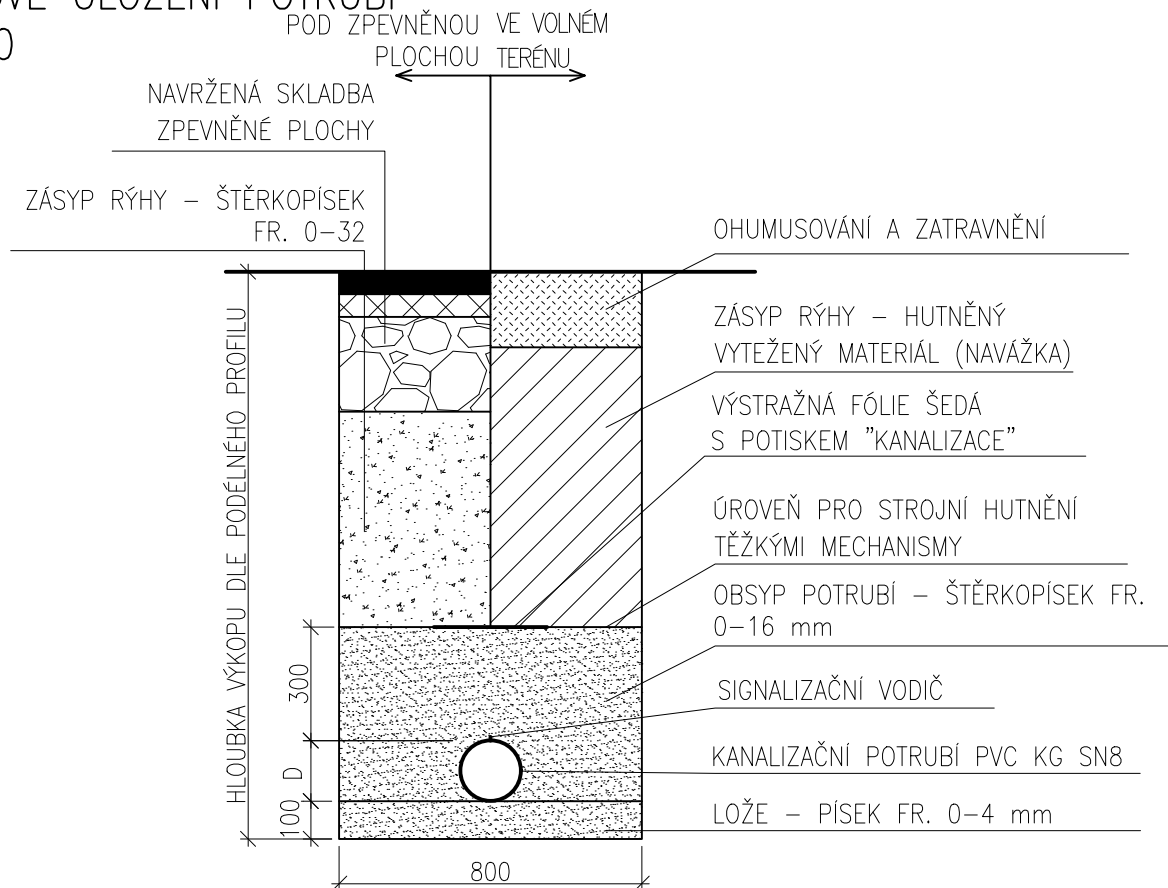

# VZOROVÉ ULOŽENÍ ŠACHTY

M 1:20

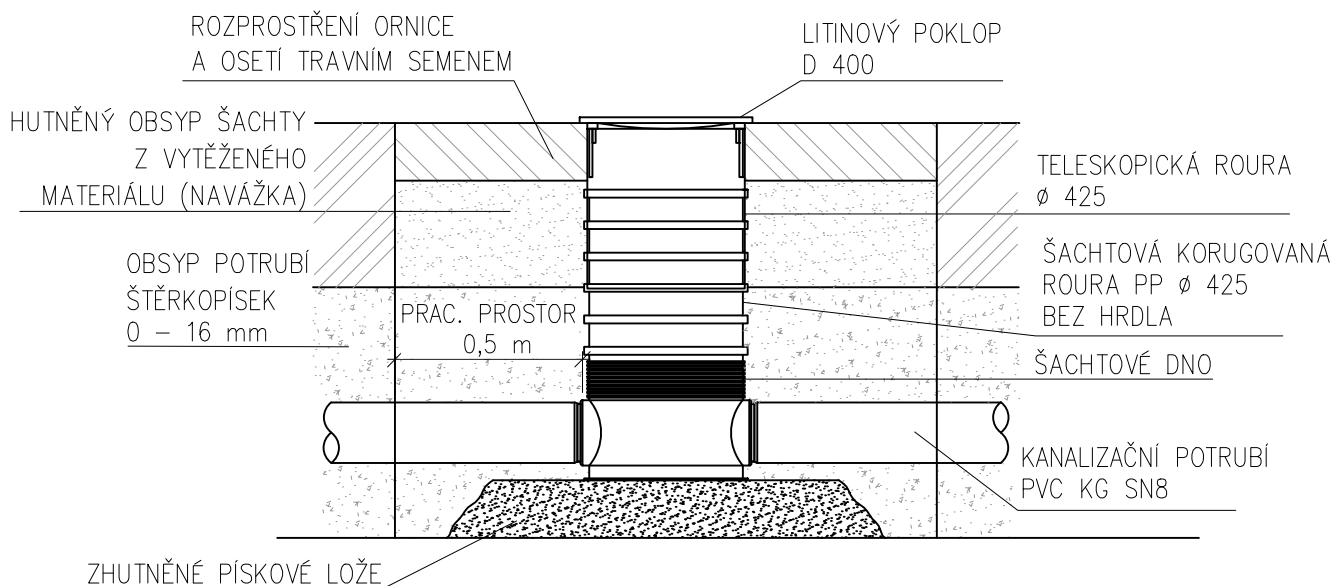

Dokumentace byla zpracována jako Dokumentace pro provádění stavby a nenahrazuje výrobní dokumentaci. Před provedením je nutno předložit výrobní dokumentaci jednotlivých částí díla.

| Schválil       | Kontroloval   | Kreslil          | BENEPRO, a.s.  |                         |
|----------------|---|------------------|--|-------------------------|
| Ing. D. Fránek | Ing. R. Hlašek  | Ing. M. Mařarová |  |                         |
|                |   |                  | www.benepro.cz - info@benepro.cz<br>tel. : 595 172 428, fax : 595 172 429<br>Tovární 1707/33, 737 01 Český Těšín |                         |
| Investor       | Technické služby města Nového Jičína, p.o.<br>Suvorovova 909/114, 741 01 Nový Jičín         |                  | Formát   | A4                      |
| Místo stavby   | p.č. 589/3, k. ú. Nový Jičín-Horní Předměstí  |                  | Datum  | 04/2021                 |
| Akce:          | Projektová dokumentace revitalizace střediska Veřejná zeleň na ul. Palackého 29, Nový Jičín |                  | Účel   | DPS                     |
| Objekt:        | SO 06 - DEŠŤOVÁ KANALIZACE  |                  | Měřítko  | 1:20                    |
| Obsah:         | VZOROVÉ ULOŽENÍ POTRUBÍ A ŠACHTY  |                  | Arch. číslo  | BE/2021/01              |
|                |   |                  | Číslo kopie  | Číslo výkresu<br>D 2.07 |