


LEGENDA ZNAČEK

- jímací tyč AlMgSi/2m s podstavcem na TR50/250
- dilatační propojka
- zaváděcí tyč se sadou přípojných svorek
- jímací vedení - drát AlMgSi 8
- svorka jímacího vedení
- uzemňovací vývod zemnice

Soustava ochrany před bleskem a atmosférickým přepětím je stanovena dle ČSN 62305-2 ed.2 ve třídě IV.

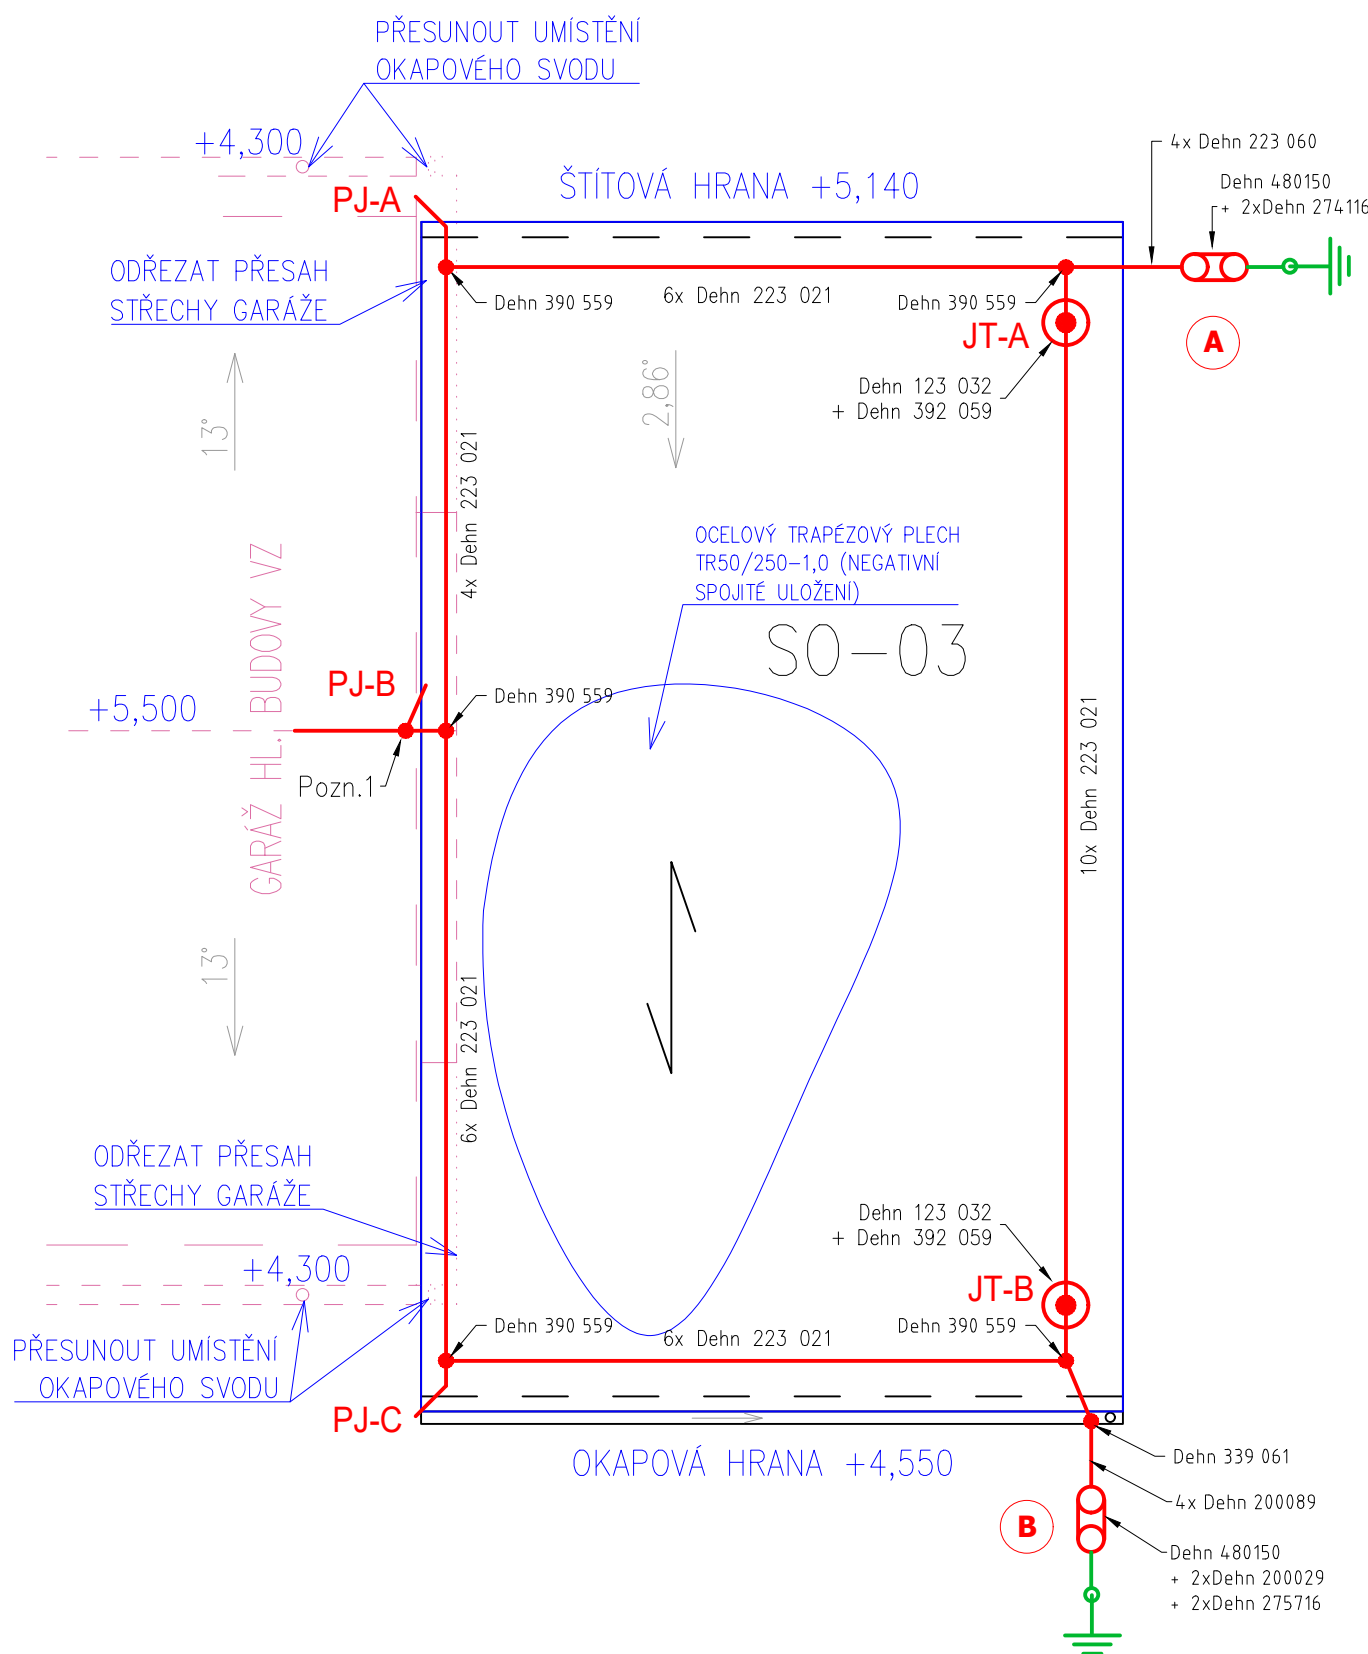

Poznámka 1:
Po montáži jímacího vedení hromosvodu objektu SO-03 musí být zohledněna možnost propojení s jímacím vedením hromosvodu přilehlého objektu.

Kontroloval	Vypracoval	Kreslil	BENEPRO, a.s.	
			www.benepro.cz - info@benepro.cz tel.: 595 172 428, fax: 595 172 429 Tiskárna 1707/33, 737 01 Český Jičín	
Ing. R. Hlaoušek	Petr Kubala	Petr Kubala	Formát	A1
Investor	Technické služby města Nového Jičína, p.o. Suvorovova 909/114, 741 01 Nový Jičín		Datum	04/2021
Místo stavby	p.č. 589/3, k. ú. Nový Jičín-Horní Předměstí		Účel	DPS
Akce:	Projektová dokumentace revitalizace střediska Veřejná zeleň na ul. Palackého 29, Nový Jičín		Měřítko	1:50
Obsah:	SOUSTAVA OCHRANY PŘED BLESKEM		Arch. číslo	BE/2020/06
	Situační schéma		Číslo kopie	Číslo výkresu D 1.4-E10