


VÝKRES STÁVAJÍCÍHO POLOHOPISU A VÝŠKOPISU
M 1:400

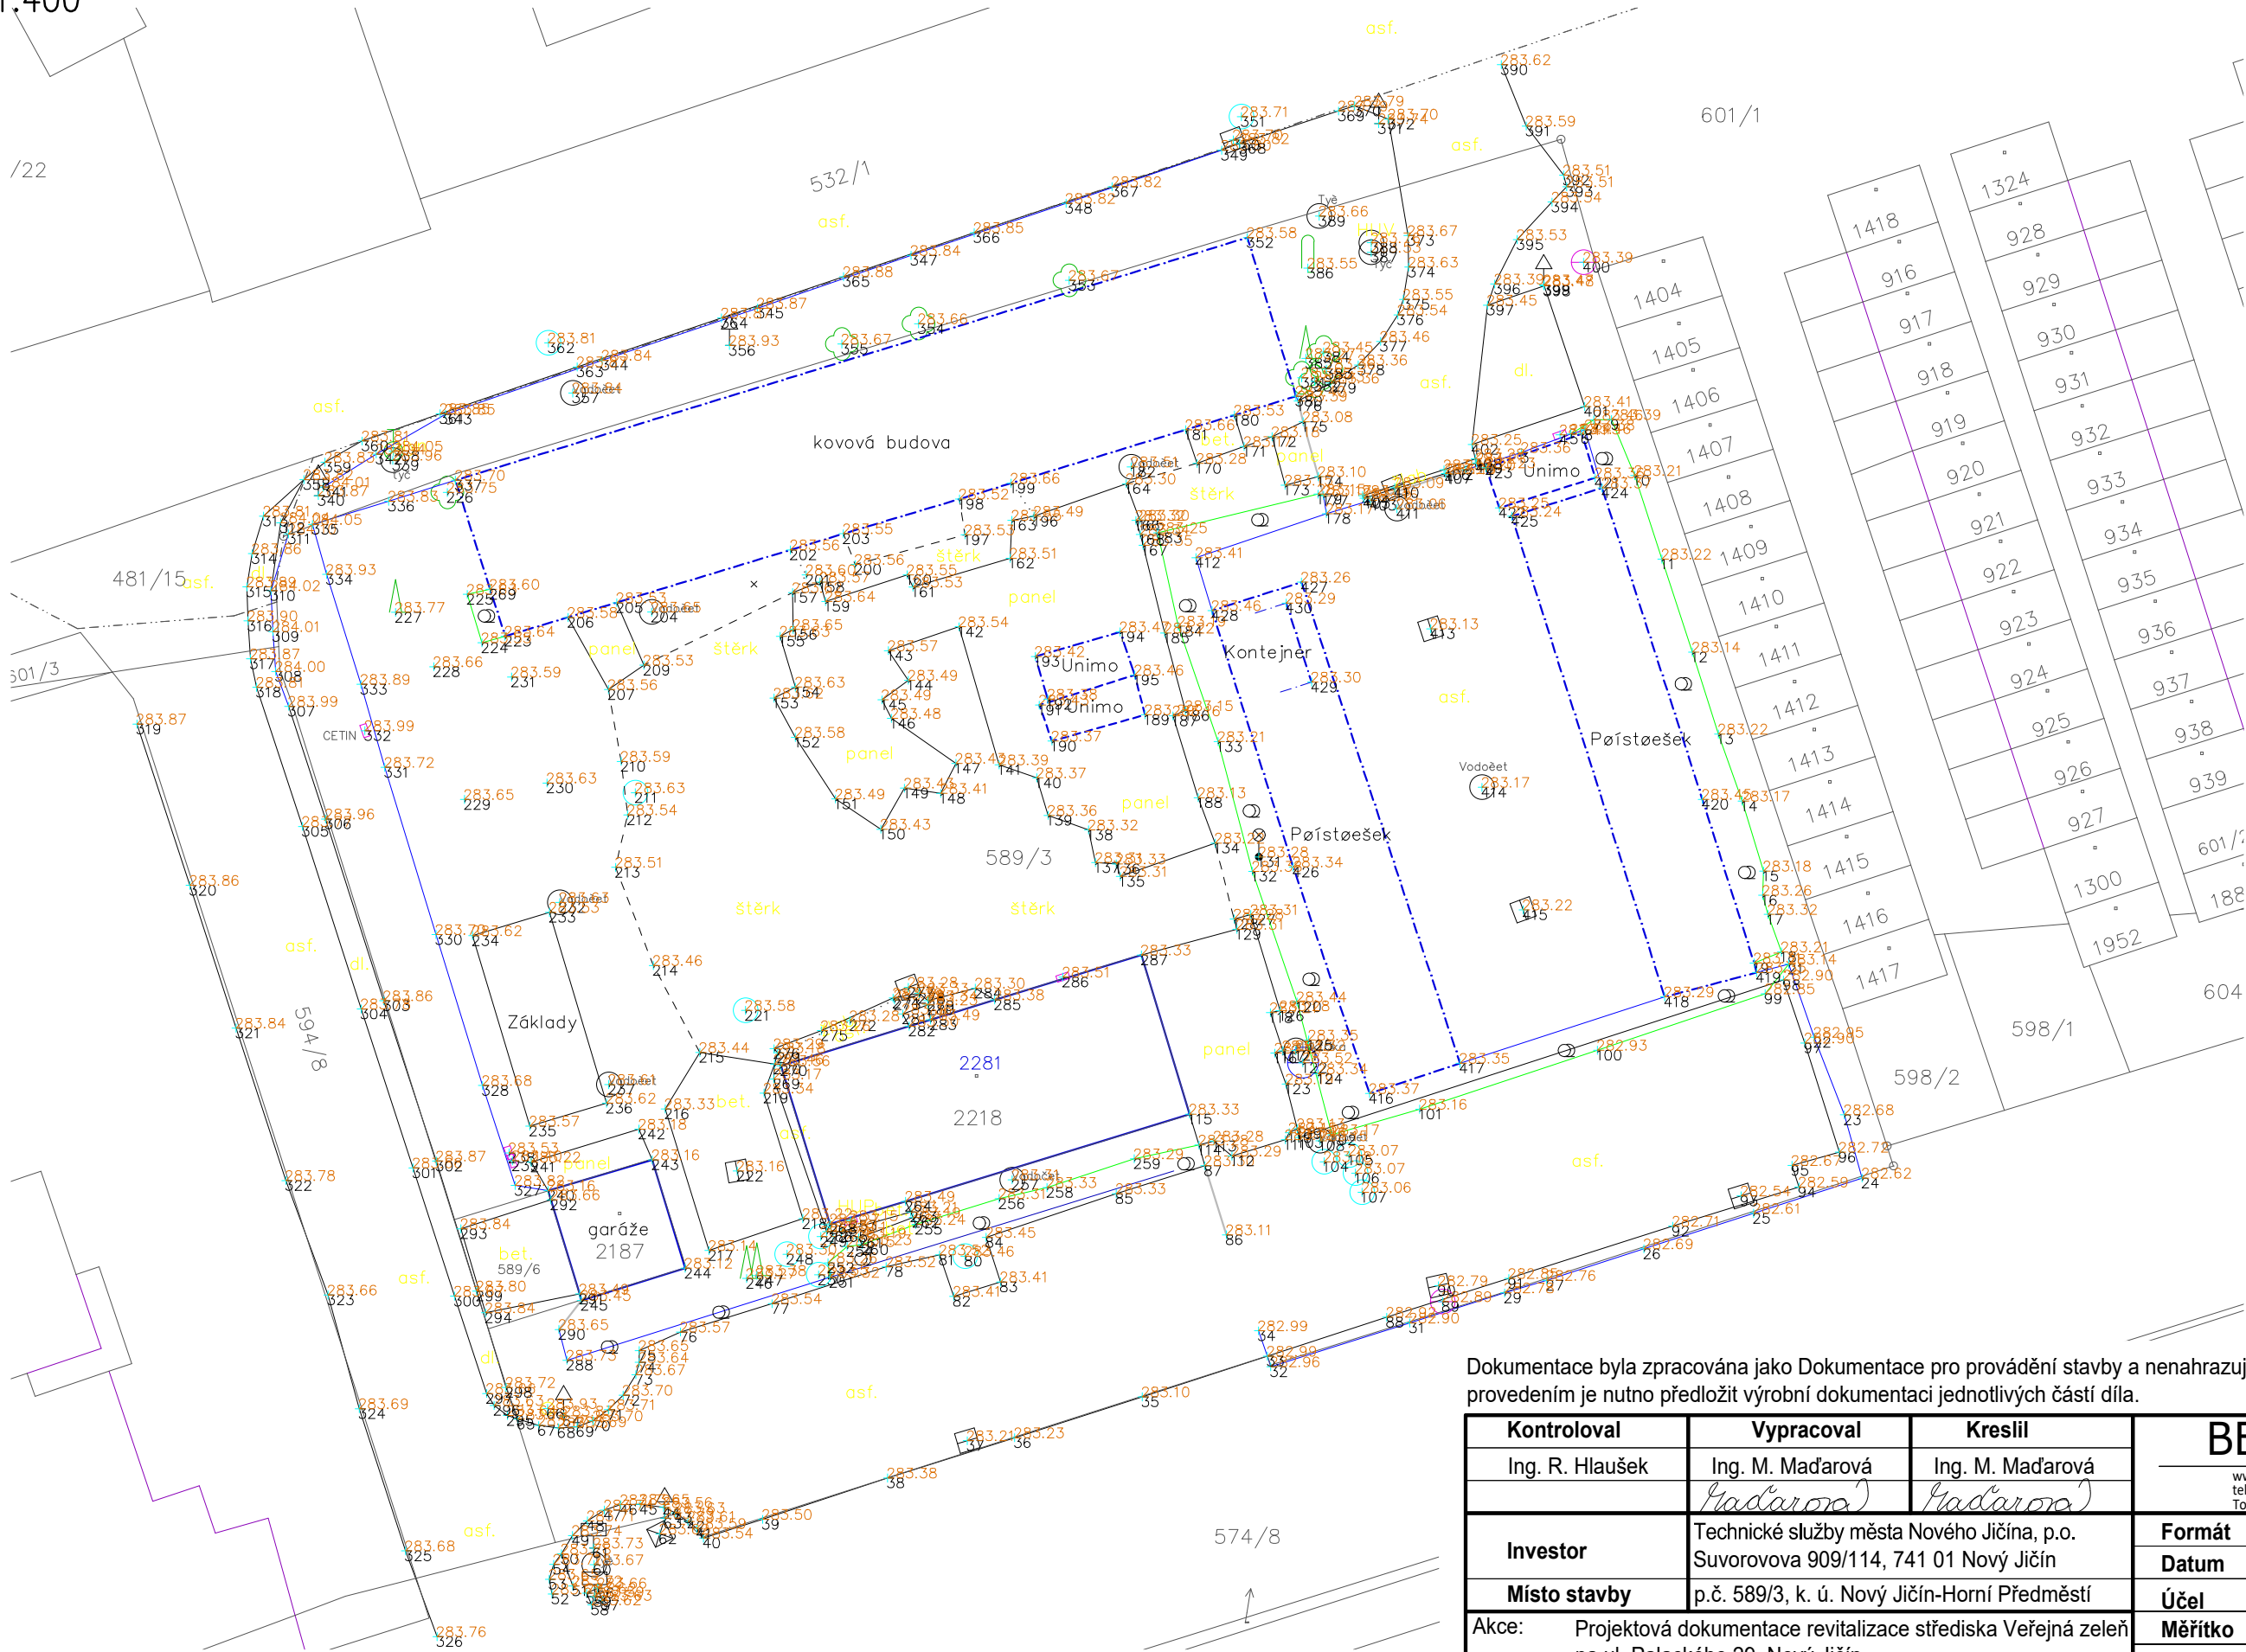

REVIZE 1 (21.10.2021)

Dokumentace byla zpracována jako Dokumentace pro provádění stavby a nenahrazuje výrobní dokumentaci. Před provedením je nutno předložit výrobní dokumentaci jednotlivých částí díla.

Kontroloval		Vypracoval		Kreslil		BENEPRO, a.s. www.benepro.cz - info@benepro.cz tel. : 595 172 428, fax : 595 172 429 Tovární 1707/33, 737 01 Český Těšín	
Ing. R. Hlaušek		Ing. M. Maďarová		Ing. M. Maďarová			
		<i>Maďarová</i>		<i>Maďarová</i>			
Investor		Technické služby města Nového Jičína, p.o. Suvorovova 909/114, 741 01 Nový Jičín				Formát	A3
Místo stavby		p.č. 589/3, k. ú. Nový Jičín-Horní Předměstí				Datum	04/2021
Akce:		Projektová dokumentace revitalizace střediska Veřejná zeleň na ul. Palackého 29, Nový Jičín				Účel	DPS
Obsah:		VÝKRES STÁVAJÍCÍHO POLOHOPISU A VÝŠKOPISU				Měřítko	1:400
						Arch. číslo	BE/2021/01
						Číslo kopie	Číslo výkresu C.2.01