


ŘEZ A (SO 02)
M 1:50


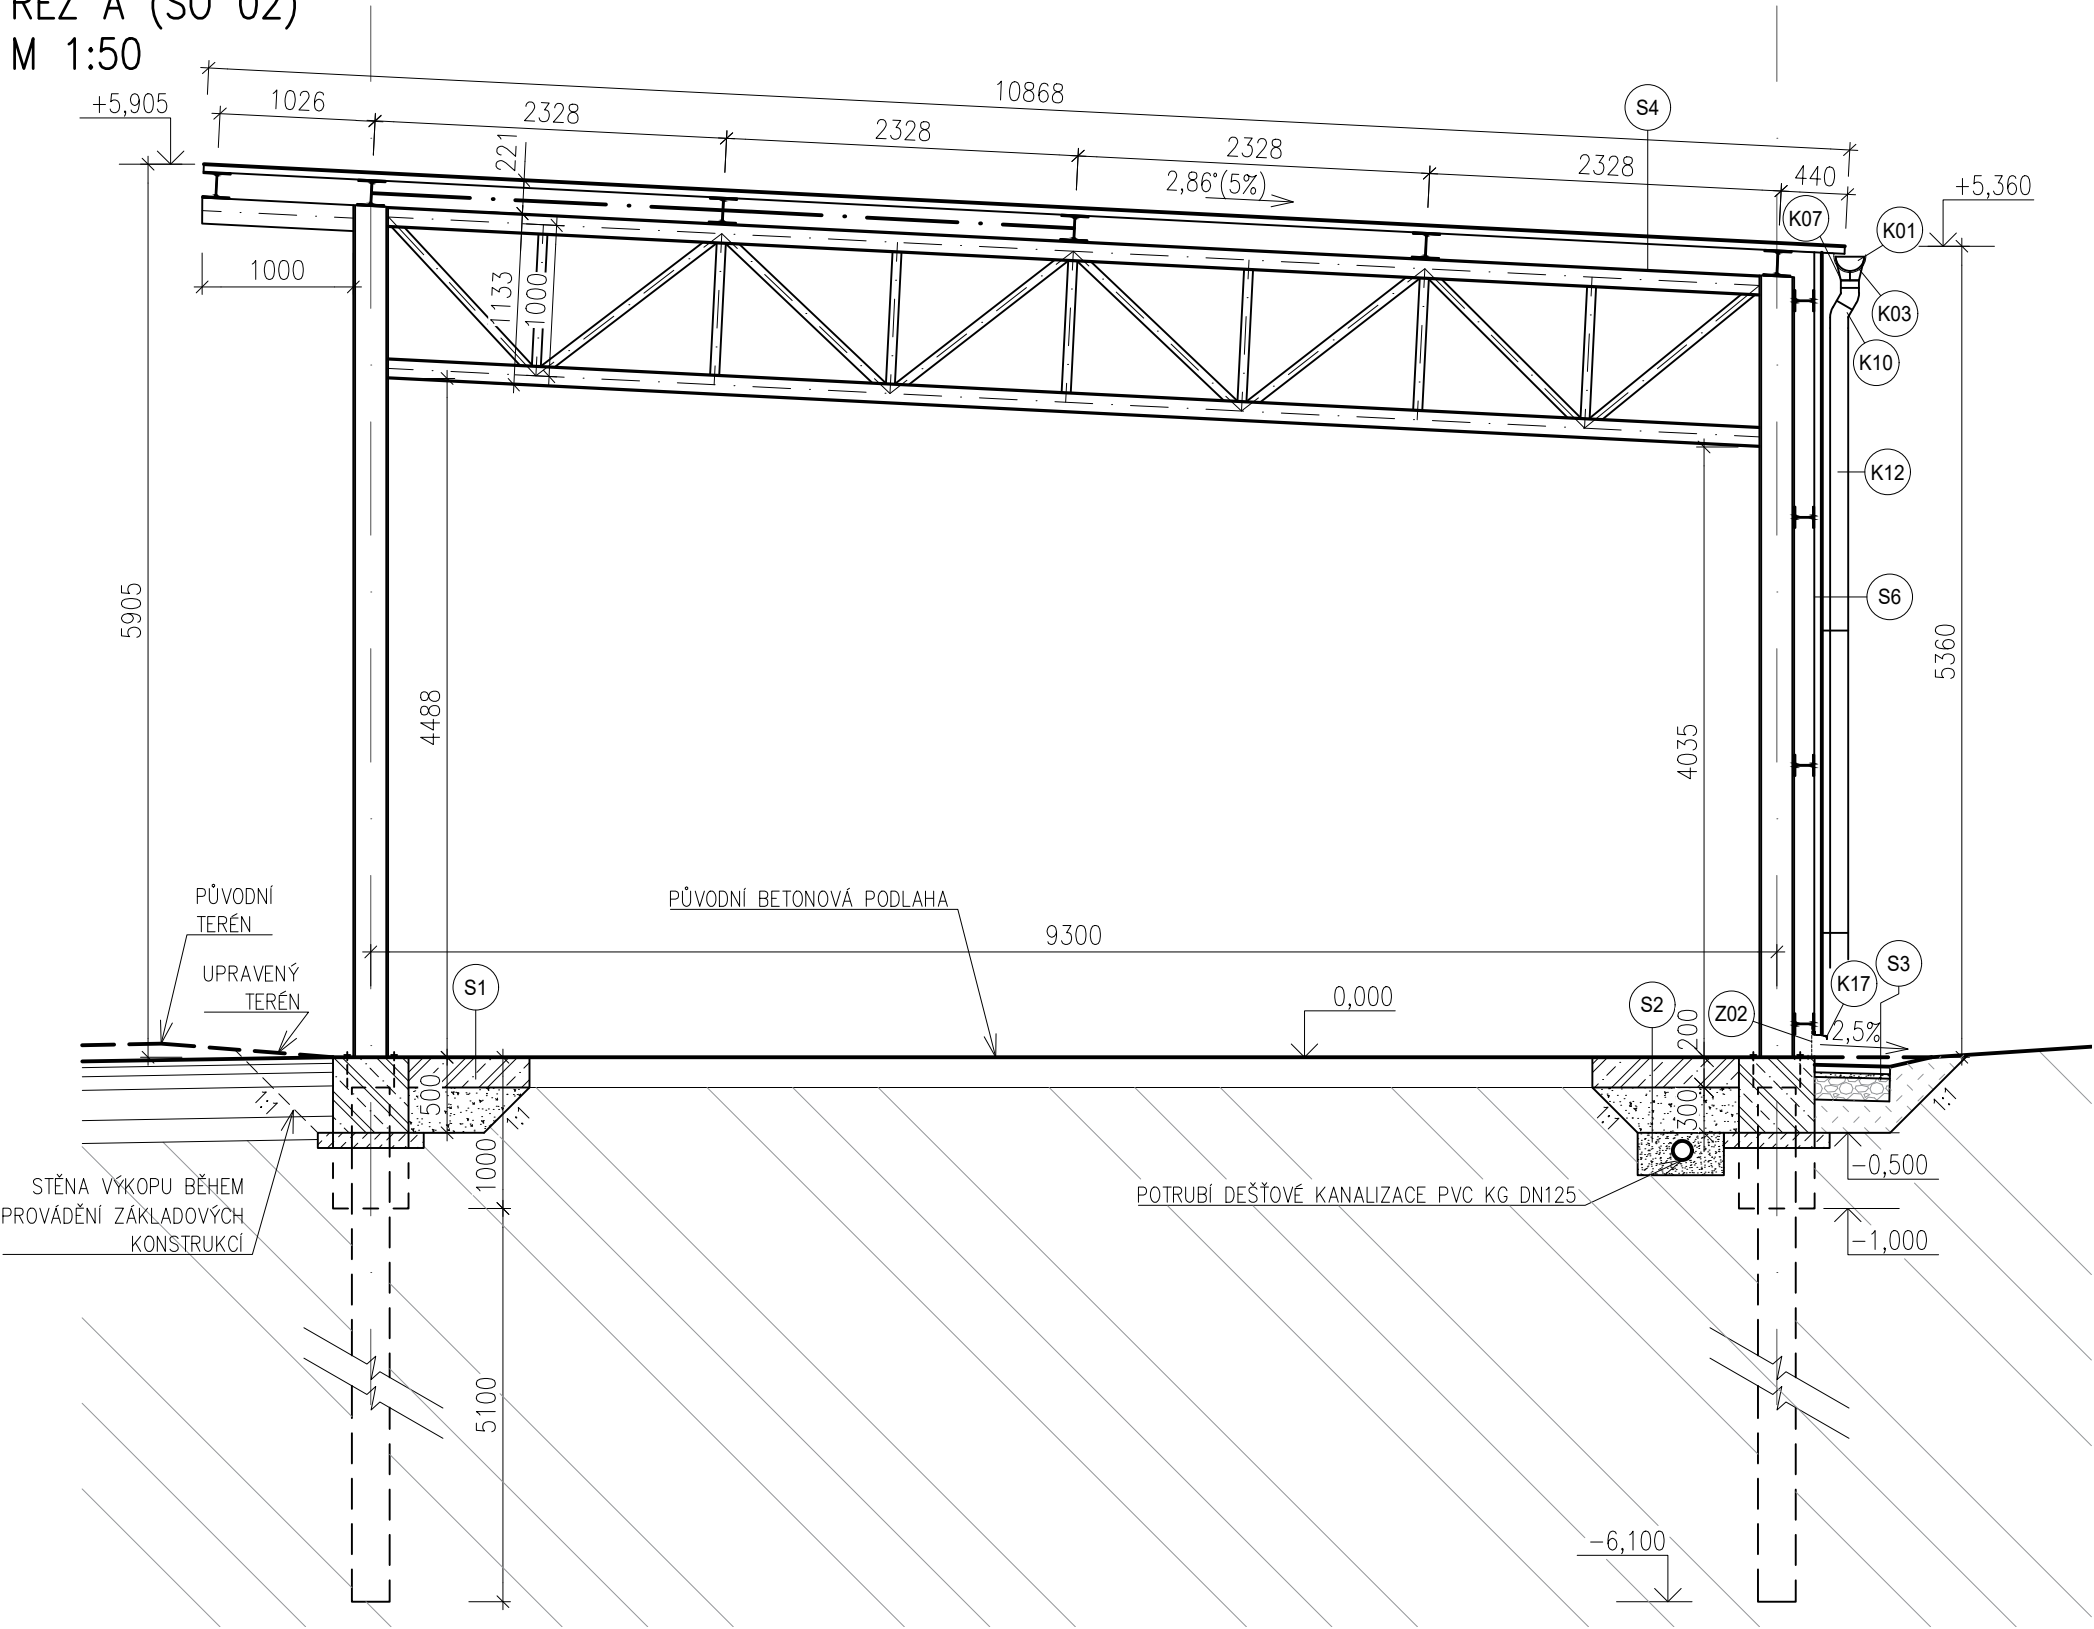


- LEGENDA MATERIÁLŮ
- BETON KONSTRUKČNÍ C20/25-XC2
 - BETON PODKLADNÍ C8/10
 - PÍSEK
 - ŠTĚRKOPÍSEK FR. 0-8 (ZHUTNĚNO NA $E_{def} = 60 \text{ MPa}$)
 - ŠTĚRK FR. 8-16
 - ROSTLÝ TERÉN
 - ZÁSYP VYTĚŽENÝM MATERIÁLEM

- POZNÁMKY:
- PODLAHA OBJEKTU BUDE DOBETONOVÁNA V MÍSTECH PO ODŘEZÁNÍ PŮVODNÍ PODLAHY Z DŮVODU POKLÁDKY POTRUBÍ DEŠŤOVÉ KANALIZACE
 - BETON C20/25-XC2, CL 0,2, D_{max} 16-S3
 - VÝZTUŽ B500B; MINIMÁLNÍ KRYTÍ 40 mm
 - OCEL S235JR
 - OBVODOVÝ PLÁŠŤ Z TRAPÉZOVÉHO PLECHU BUDE VYNESEN NA PAŽDÍCÍCH HEA140
 - SLOUPY BUDOU KOTVENY DO ZÁKLADŮ SKRZ PATNÍ PLECH POMOCÍ CHEMICKÝCH KOTEV
 - DALŠÍ ÚDAJE TÝKAJÍCÍ SE NOSNÝCH KONSTRUKCÍ OBJEKTU JSOU V TÉTO PD UVEDENY V ČÁSTI D.1.2. STAVEBNĚ KONSTRUKČNÍ ŘEŠENÍ
 - VÝŠKA 0,000 ODPOVÍDÁ VÝŠCE STÁVAJÍCÍ BETONOVÉ PLOCHY (PŘÍBLIŽNĚ 283,55 m n. m. Bpv)

REVIZE 2 (26.11.2021)

OPRAVA ODLOMENÝCH HRAN SMRŠŤOVACÍCH
SPÁR PŮVODNÍ PODLAHY (~20 % PLOCHY):

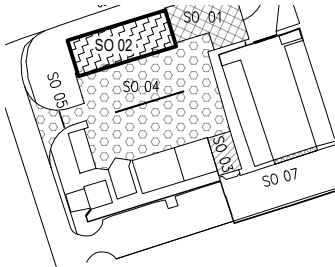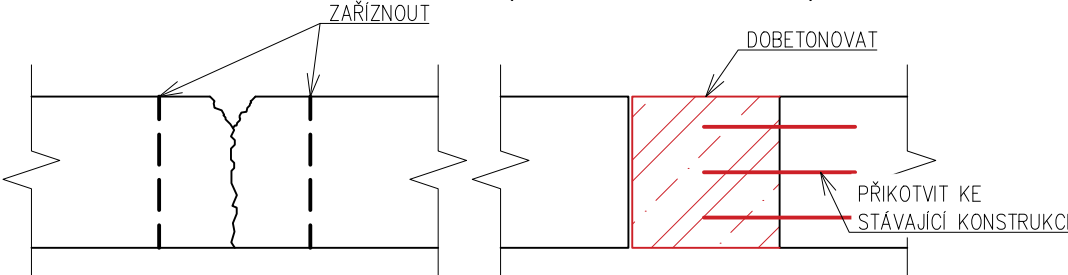

Dokumentace byla zpracována jako Dokumentace pro provádění stavby a nenahrazuje výrobní dokumentaci. Před provedením je nutno předložit výrobní dokumentaci jednotlivých částí díla.

Kontroloval	Vypracoval	Kreslil	BENEPRO, a.s. www.benepro.cz - info@benepro.cz tel. : 595 172 428, fax : 595 172 429 Tovární 1707/33, 737 01 Český Těšín	
Ing. R. Hlausek	Ing. M. Mařarová	Ing. M. Mařarová		
	<i>Mařarová</i>	<i>Mařarová</i>		
Investor	Technické služby města Nového Jičína, p.o. Suvorovova 909/114, 741 01 Nový Jičín		Formát	A3
Místo stavby	p.č. 589/3, k. ú. Nový Jičín-Horní Předměstí		Datum	04/2021
Akce:	Projektová dokumentace revitalizace střediska Veřejná zeleň na ul. Palackého 29, Nový Jičín		Účel	DPS
Objekt:	SO 02 - SKLADOVACÍ HALA OTEVŘENÁ		Měřítko	1:50
Obsah:	ŘEZ A SO 02		Arch. číslo	BE/2021/01
			Číslo kopie	Číslo výkresu D 1.1.14