KATASTRÁLNÍ SITUAČNÍ VÝKRES
M 1:1 000

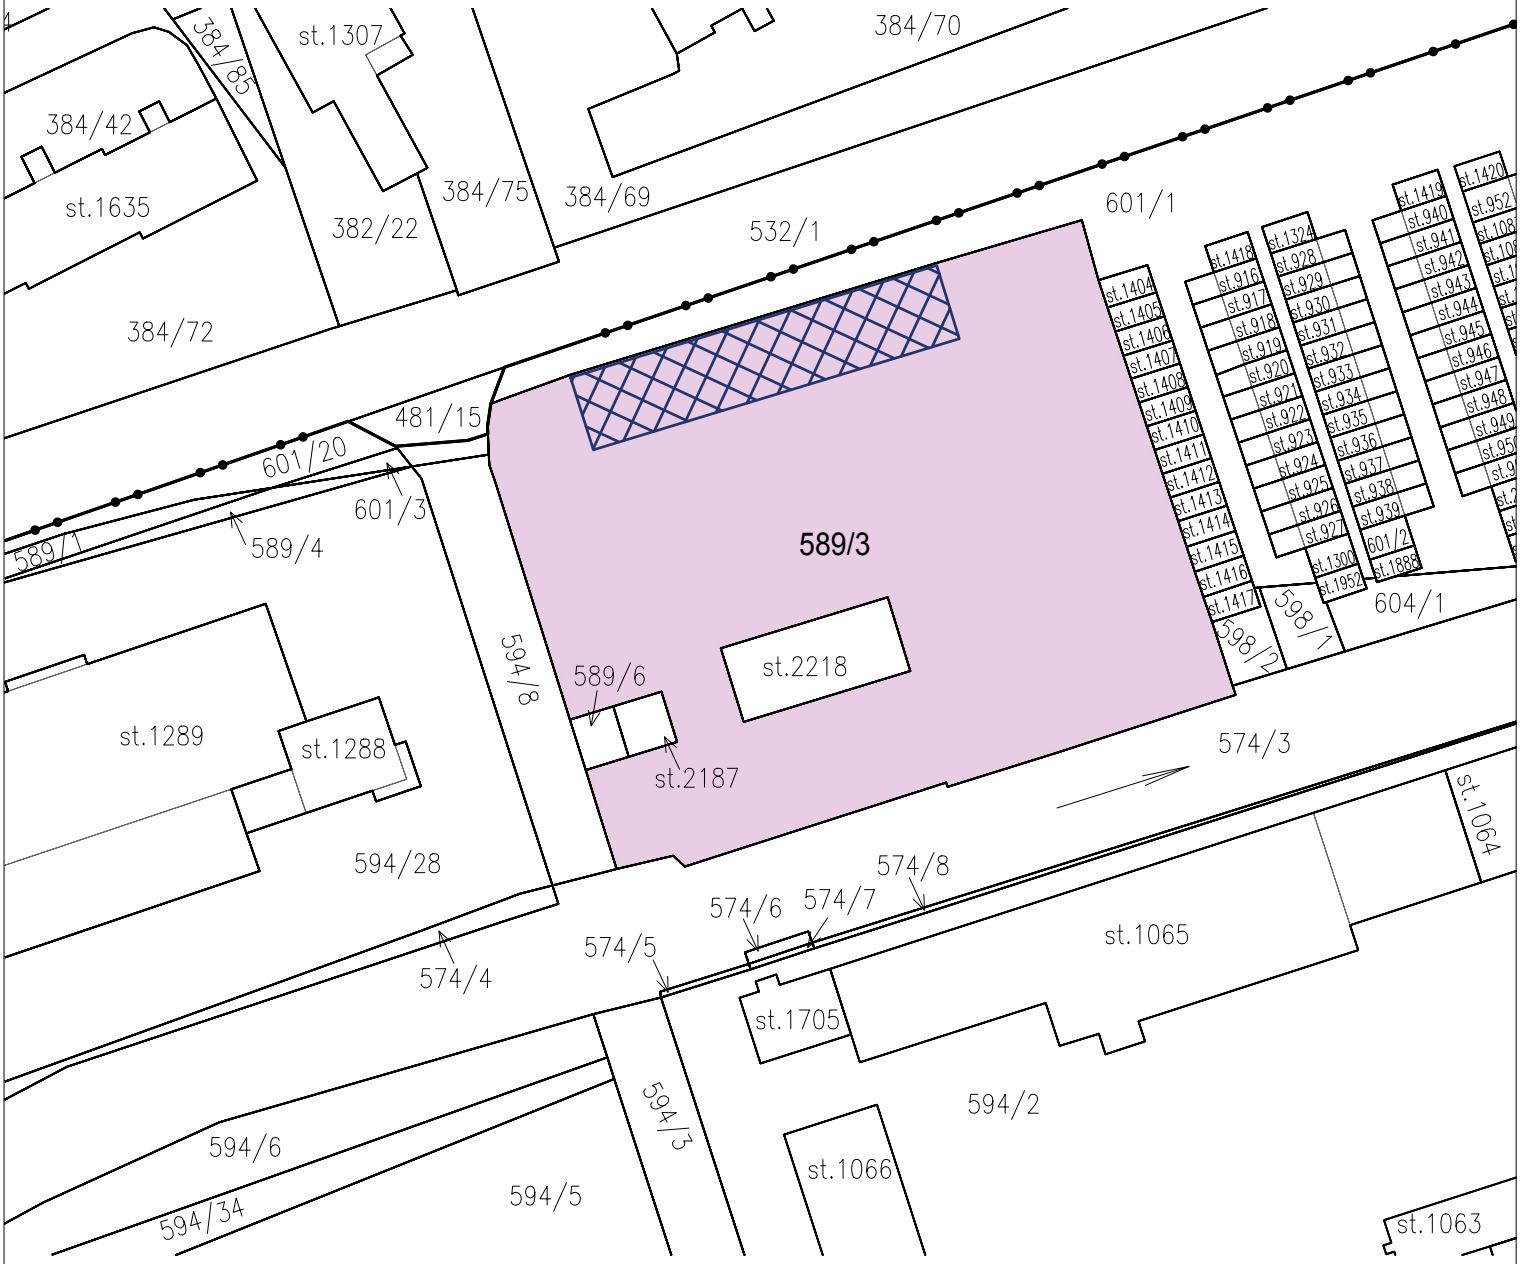

LEGENDA:

PARCELA Č. 589/3

ODSTRAŇOVANÝ OBJEKT

HRANICE KATASTRÁLNÍHO ÚZEMÍ

Kontroloval	Vypracoval	Kreslil	BENEPRO, a.s.	
Ing. R. Hlaušek	Bc. M. Maďarová	Bc. M. Maďarová	www.benepro.cz - info@benepro.cz tel. : 595 172 428, fax : 595 172 429 Tovární 1707/33, 737 01 Český Těšín	
	Maďarová	Maďarová		
Investor	Technické služby města Nového Jičína, p.o. Suvorovova 909/114, 741 01 Nový Jičín		**Formát**	A4
			Datum	10/2020
Místo stavby	p.č. 589/3, k. ú. Nový Jičín-Horní Předměstí		**Účel**	DBP
Akce: Demolice plechového skladu střediska Veřejná zeleň na ul. Palackého 29, Nový Jičín			**Měřítko**	1:1 000
			Arch. číslo	BE/2020/05
Obsah: KATASTRÁLNÍ SITUAČNÍ VÝKRES			**Číslo kopie**	**Číslo výkresu** C.2