


SITUAČNÍ VÝKRES SO 07 – ZPEVNĚNÉ PLOCHY A VJEZDOVÁ BRÁNA
M 1:400

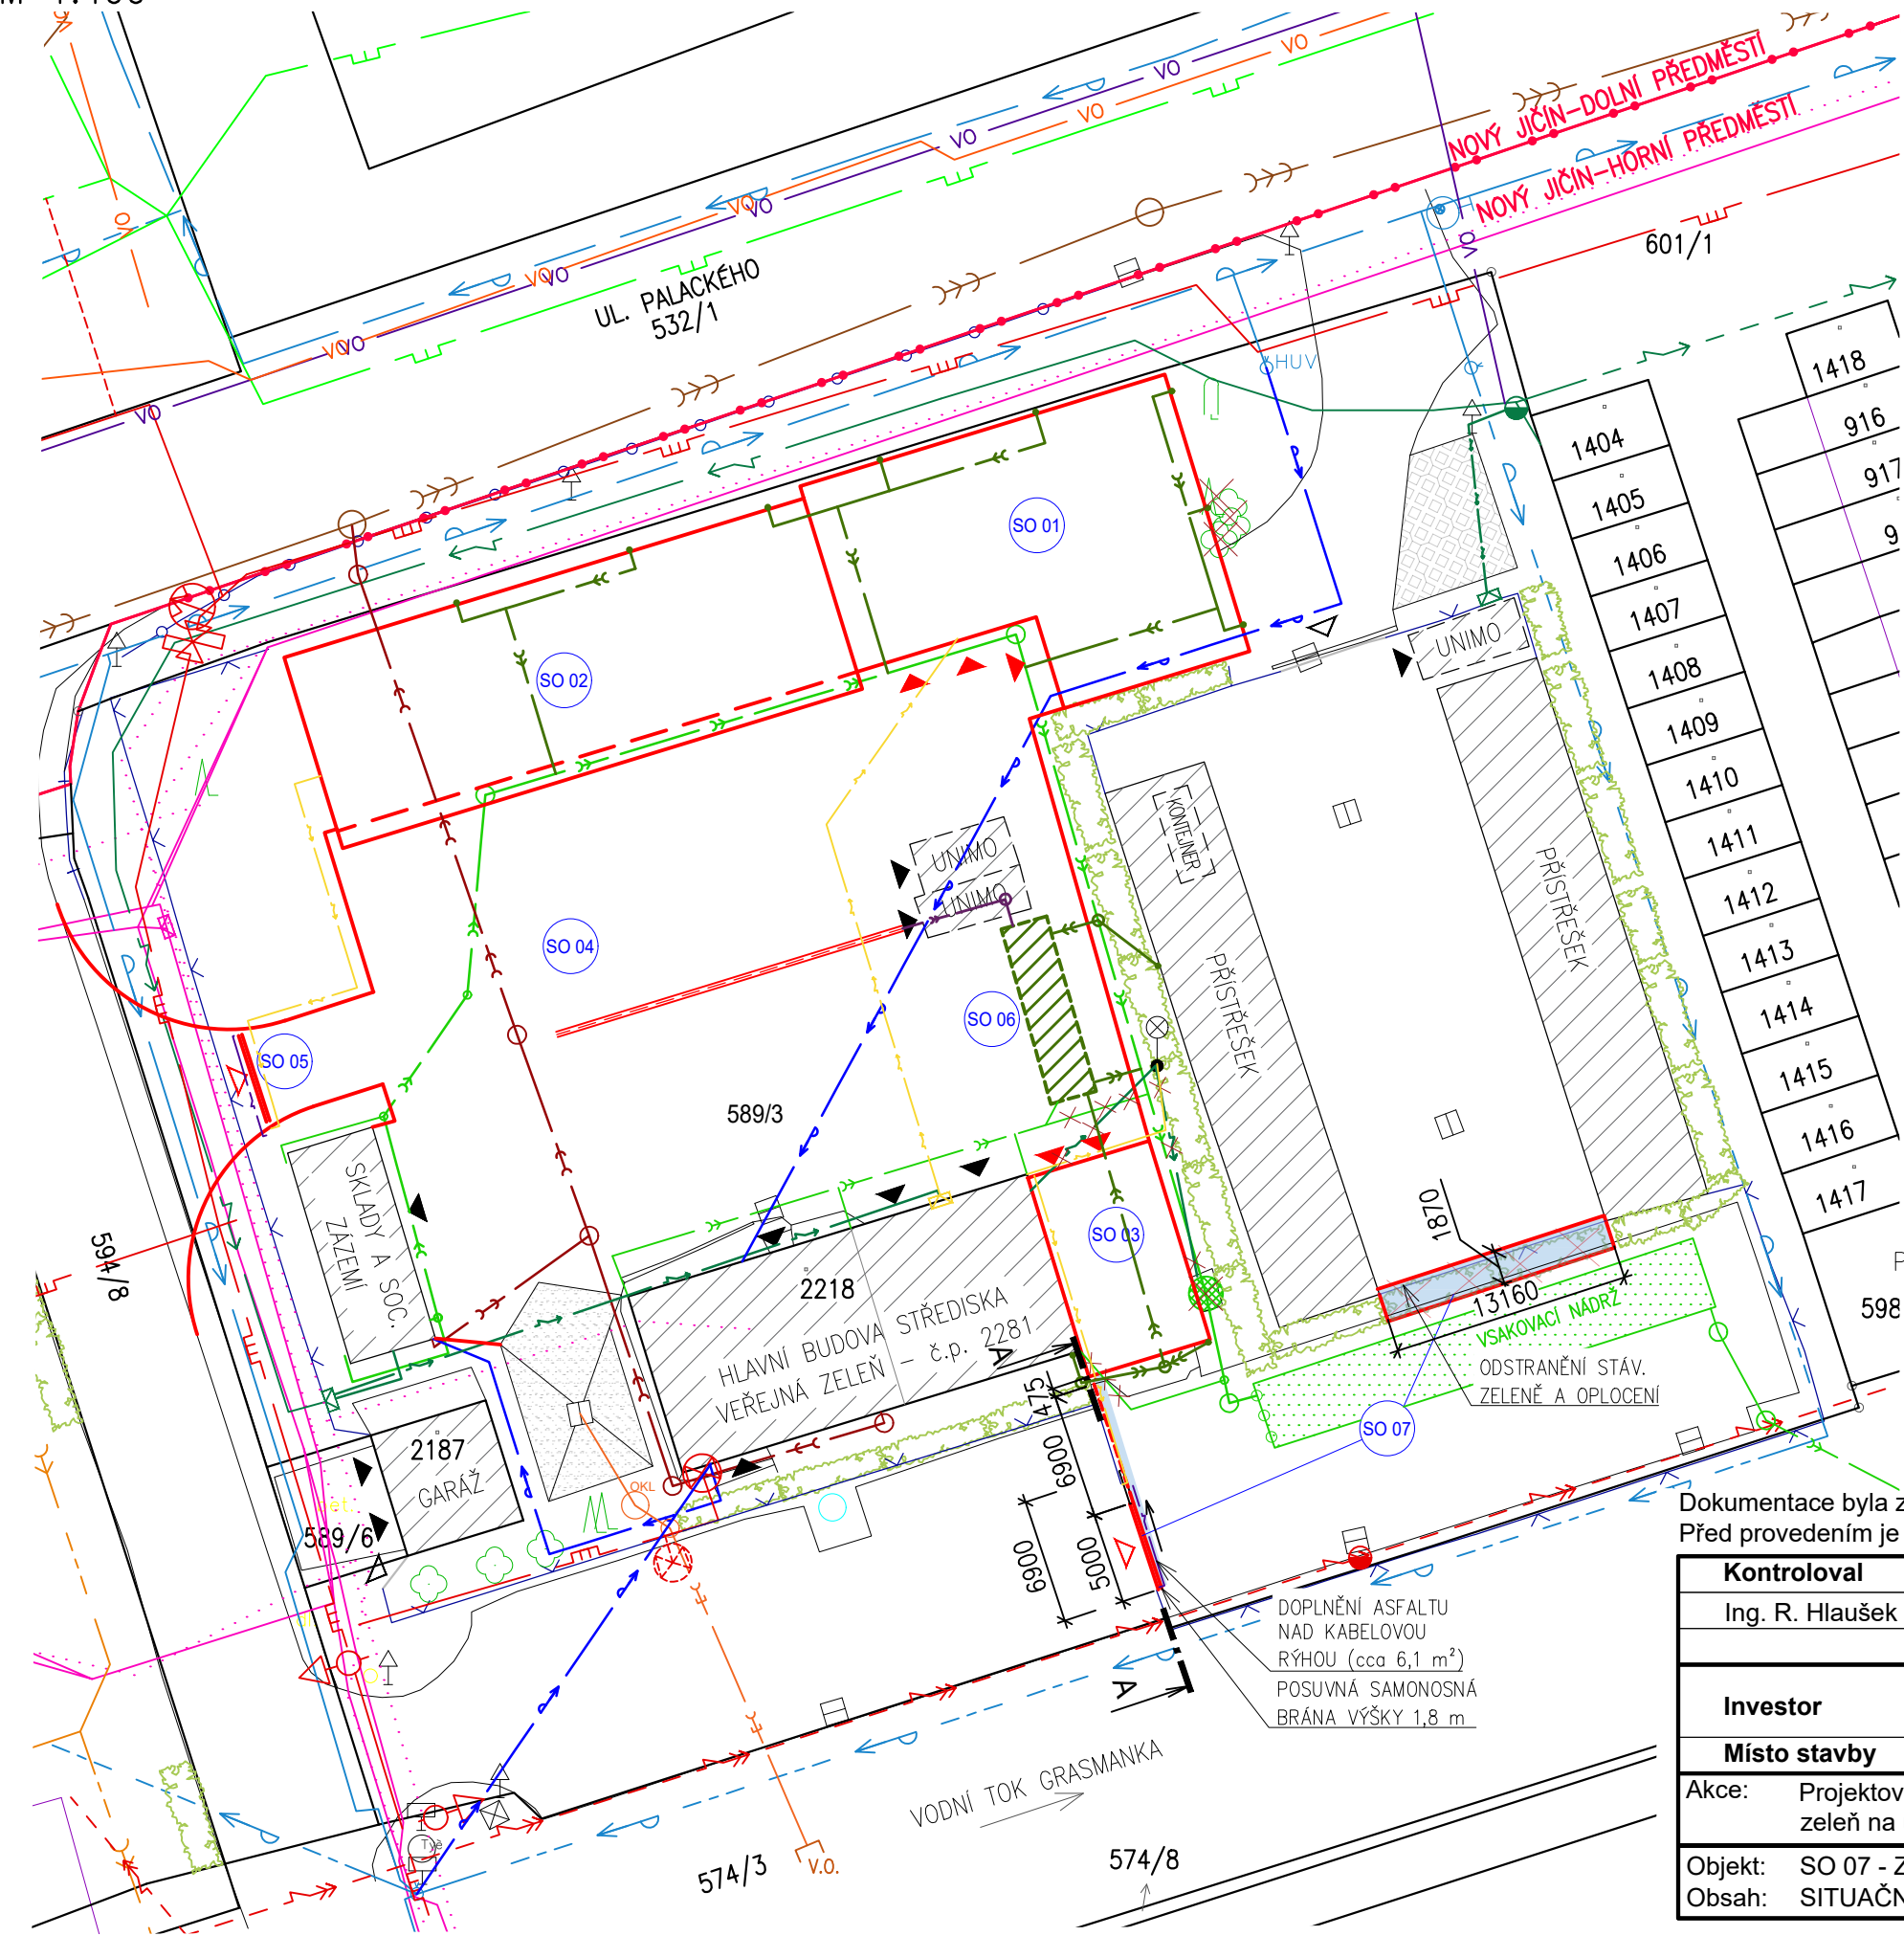

LEGENDA PLOCH A ZNAČEK:

- 450/5 HRANICE PARCEL, ČÍSLA PARCEL
- HRANICE BUDOV
- HRANICE KATASTRÁLNÍHO ÚZEMÍ
- POPIS STÁVAJÍCÍ BUDOVY AREÁLU
- STROM, KEŘ
- KÁCENÝ STROM, KEŘ
- ŽIVÝ PLOT
- LAMPA
- DOPRAVNÍ ZNAČKA
- VPUST
- VSTUP DO OBJEKTU
- VSTUP/VJEZD DO AREÁLU
- YMEZOVACÍ SLOUPKY
- PLETIVOVÉ OPLOCENÍ
- ASFALT – NOVÝ (SO 07)

LEGENDA NAVRHOVANÝCH OBJEKTŮ

- ÚPRAVY PRO REVITALIZACI STŘEDISKA ZELENĚ
 - SO 01 SKLADOVACÍ HALA UZAMYKATELNÁ
 - SO 02 SKLADOVACÍ HALA OTEVŘENÁ
 - SO 03 SKLADOVACÍ HALA UZAMYKATELNÁ
 - SO 04 VJEZD A ZPEVNĚNÉ PLOCHY STŘEDISKA ZELENĚ
 - SO 05 VJEZDOVÁ BRÁNA
 - SO 06 DEŠŤOVÁ KANALIZACE
- ÚPRAVY PRO ZPRŮJEZDNĚNÍ SEPARAČNÍHO DVORA
 - SO 07 ZPEVNĚNÉ PLOCHY A VJEZDOVÁ BRÁNA

LEGENDA NAVRHOVANÝCH INŽENÝRSKÝCH SÍTÍ:


- NOVÉ KABELOVÉ VEDENÍ NN
- NOVÉ KABELOVÉ VEDENÍ SLABOPROUDÉ

PŘEDPOKLÁDANÁ SKLADBA DOPLNĚNÍ ASFALTOVÉ PLOCHY

ACO 11+	ASFALTOVÝ BETON STŘEDNĚZRNNÝ	40 mm
PS-B	SPOJOVACÍ POSTŘÍK 0,3 kg/m ²	
ACL 16+	ASFALTOVÝ BETON HRUBOZRNNÝ	60 mm
PS-B	SPOJOVACÍ POSTŘÍK 0,3 kg/m ²	
ACP 22+	OBALOVANÉ KAMENIVO HRUBOZRNNÉ	90 mm
PI-C	INFILTRAČNÍ POSTŘÍK 0,6 kg/m ² + ZADRCENÍ DROBNÝM KAMENIVEM	
ŠDA	ŠTĚRKODRŤ FR. 0-32	200 mm
ŠDA	ŠTĚRKODRŤ FR. 0-63	150 mm
CELKEM		540 mm

POZNÁMKY:

598 – POLOHA INŽENÝRSKÝCH SÍTÍ JE POUZE ORIENTAČNÍ. PŘED ZAHÁJENÍM PRACÍ JE NUTNO S DOSTATEČNÝM PŘEDSTIHEM POŽÁDAT JEJICH SPRÁVCE O PŘESNÉ VYTÝČENÍ PŘÍMO V TERÉNU, POLOHU DŮKLADNĚ OZNAČIT A ZEJMÉNA PŘI ZEMNÍCH PRACÍCH RESPEKTOVAT JEJICH OCHRANNÁ PÁSMA

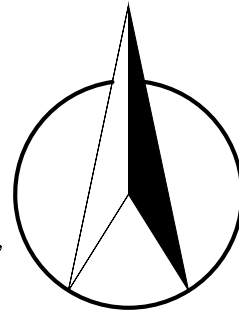

REVIZE 3 (18.01.2022)

Dokumentace byla zpracována jako Dokumentace pro provádění stavby a nenahrazuje výrobní dokumentaci. Před provedením je nutno předložit výrobní dokumentaci jednotlivých částí díla.

Kontroloval		Vypracoval		Kreslil		BENEPRO, a.s. www.benepro.cz - info@benepro.cz tel. : 595 172 428, fax : 595 172 429 Tovární 1707/33, 737 01 Český Těšín			
Ing. R. Hlaušek		Ing. M. Maďarová		Ing. M. Maďarová					
		<i>Maďarová</i>		<i>Maďarová</i>					
Investor		Technické služby města Nového Jičína, p.o. Suvorovova 909/114, 741 01 Nový Jičín				Formát		A3	
Místo stavby		p.č. 589/3, k. ú. Nový Jičín-Horní Předměstí				Datum		04/2021	
Akce:		Projektová dokumentace revitalizace střediska Veřejná zeleň na ul. Palackého 29, Nový Jičín				Účel		DPS	
						Měřítko		1:400	
						Arch. číslo		BE/2021/01	
Objekt:		SO 07 - ZPEVNĚNÉ PLOCHY A VJEZDOVÁ BRÁNA				Číslo kopie		Číslo výkresu	
Obsah:		SITUAČNÍ VÝKRES SO 07						D 1.1.36	