

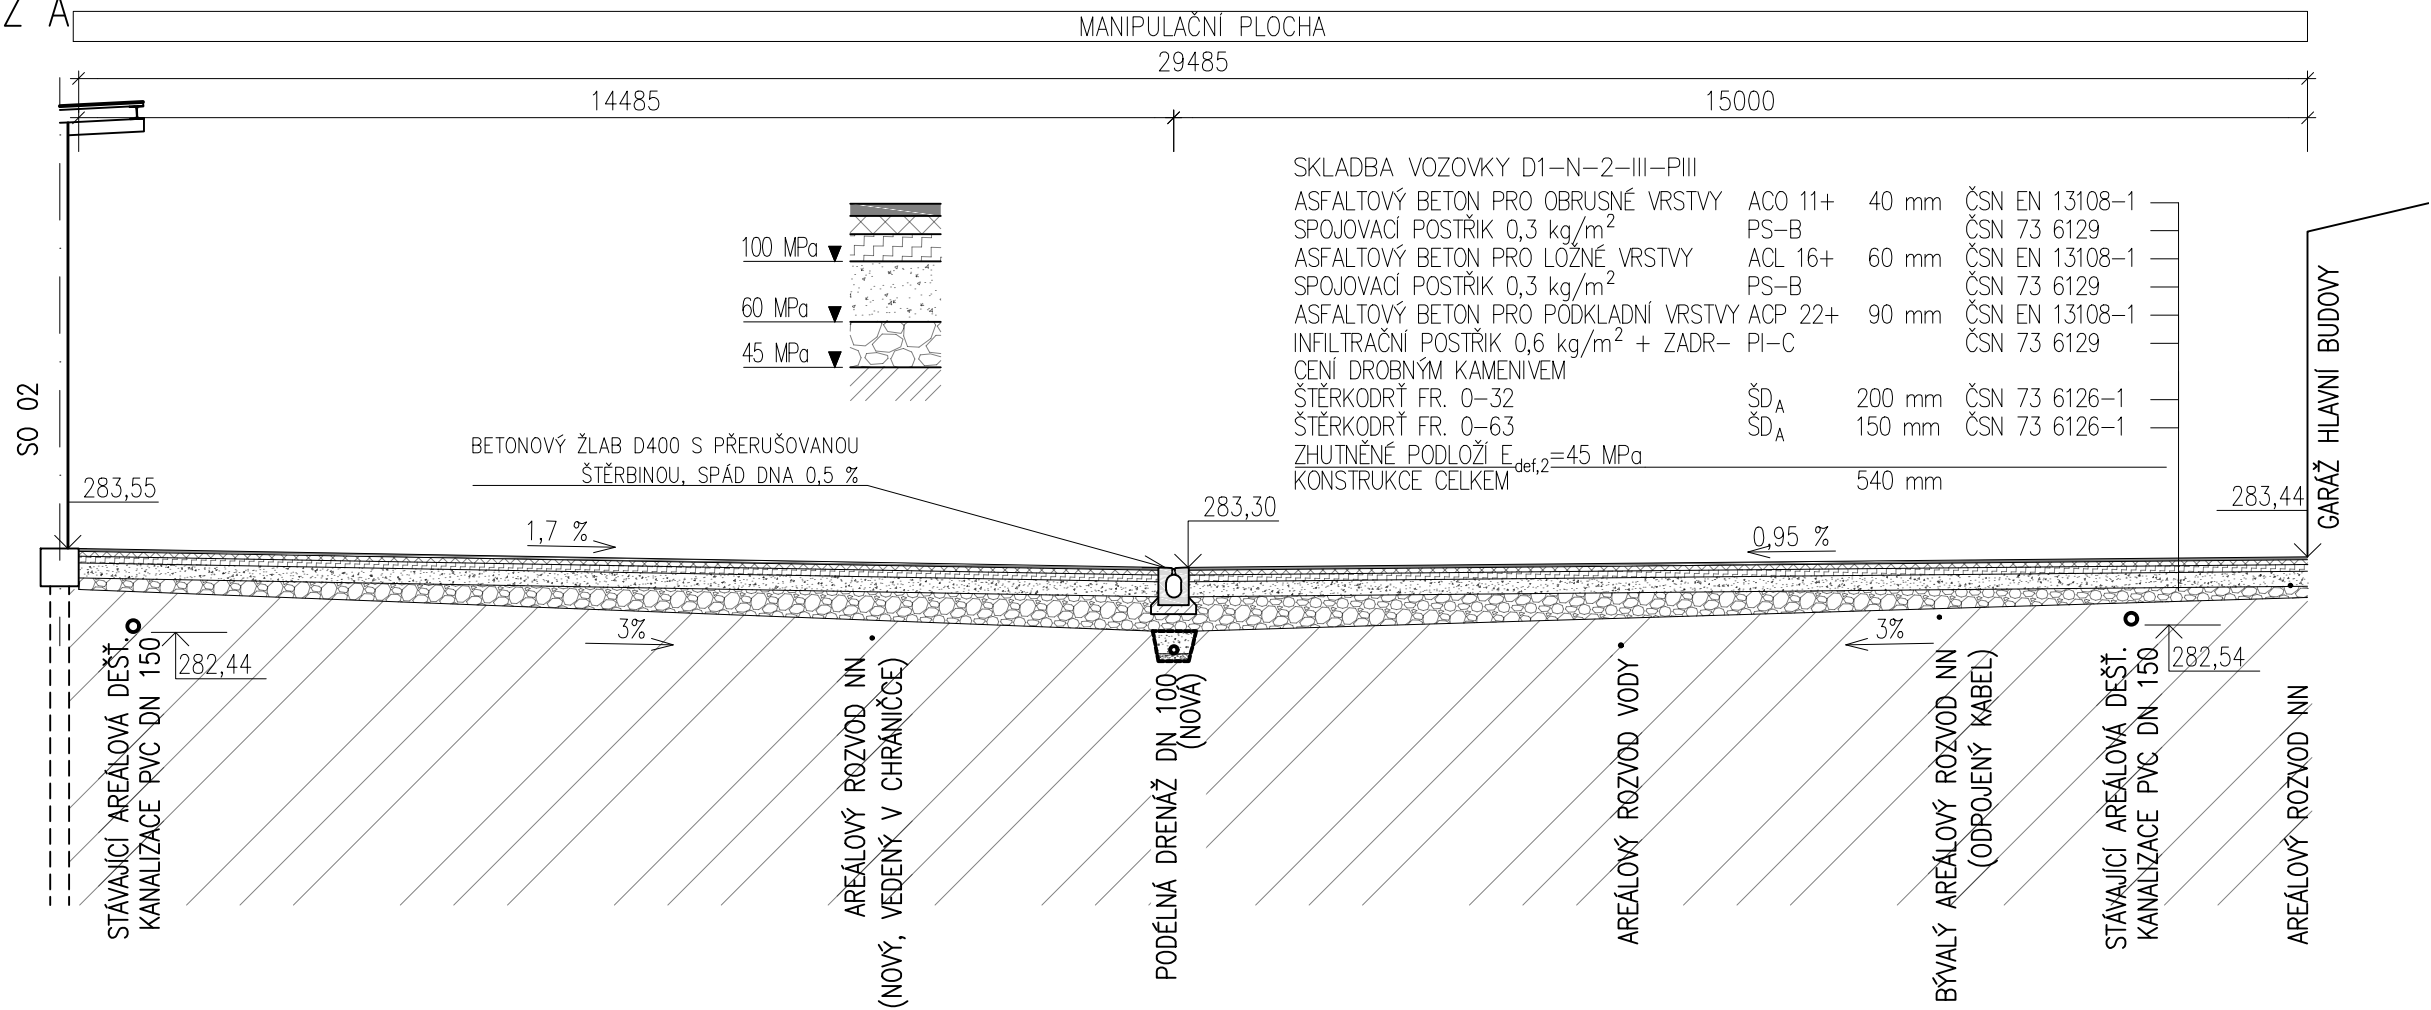


VZOROVÝ ŘEZ A  
M 1:100

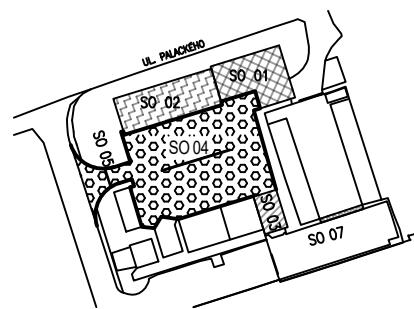

VZOROVÝ ŘEZ B  
M 1:50

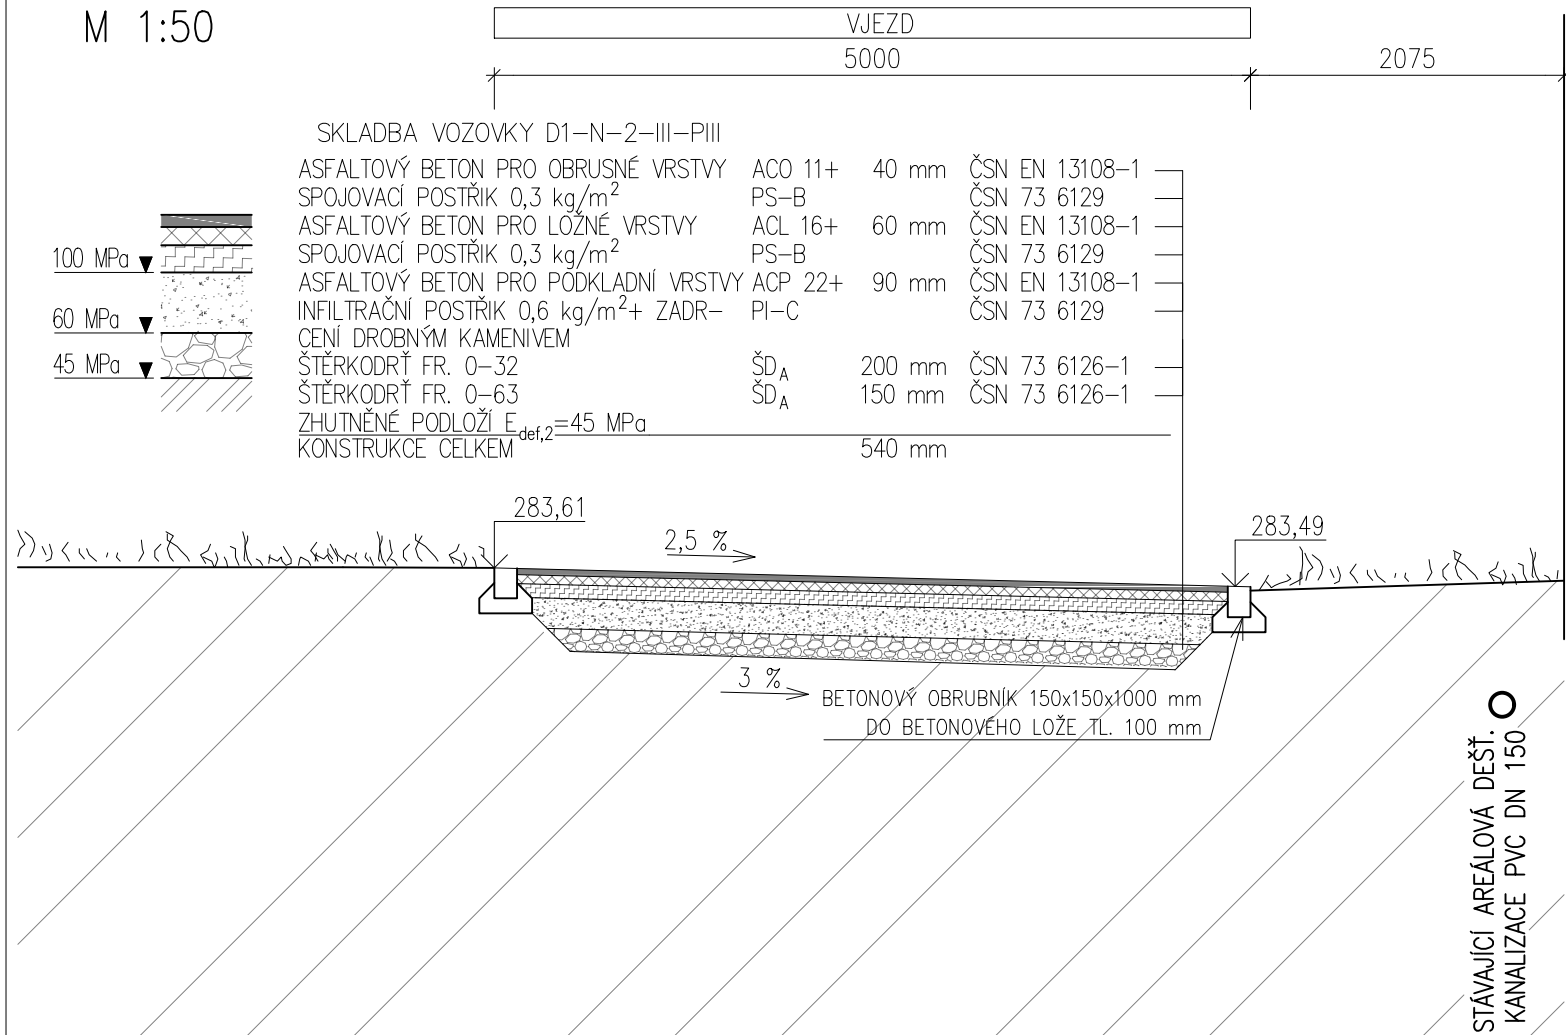

REVIZE 3 (18.01.2022)

Dokumentace byla zpracována jako Dokumentace pro provádění stavby a nenahrazuje výrobní dokumentaci. Před provedením je nutno předložit výrobní dokumentaci jednotlivých částí díla.

Kontroloval	Vypracoval	Kreslil	BENEPRO, a.s.	
Ing. R. Hlašek	Ing. M. Maďarová	Ing. M. Maďarová	www.benepro.cz - info@benepro.cz tel. : 595 172 428, fax : 595 172 429 Tovární 1707/33, 737 01 Český Těšín	
Investor	Technické služby města Nového Jičína, p.o. Suvorovova 909/114, 741 01 Nový Jičín	Formát	Datum	A3
			Účel	DPS
Místo stavby	p.č. 589/3, k. ú. Nový Jičín-Horní Předměstí	Měřítko	1:100/1:50	
Akce:	Projektová dokumentace revitalizace střediska Veřejná zeleň na ul. Palackého 29, Nový Jičín	Arch. číslo	BE/2021/01	
		Číslo kopie	Číslo výkresu	D 1.1.27
Objekt:	SO 04 - VJEZD A ZP. PLOCHY STŘED. ZELENĚ			
Obsah:	VZOROVÝ ŘEZ A, B			