
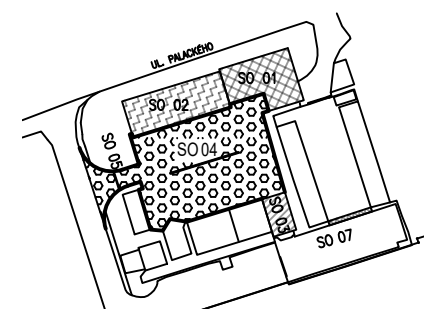


VZOROVÝ ŘEZ C
M 1:100

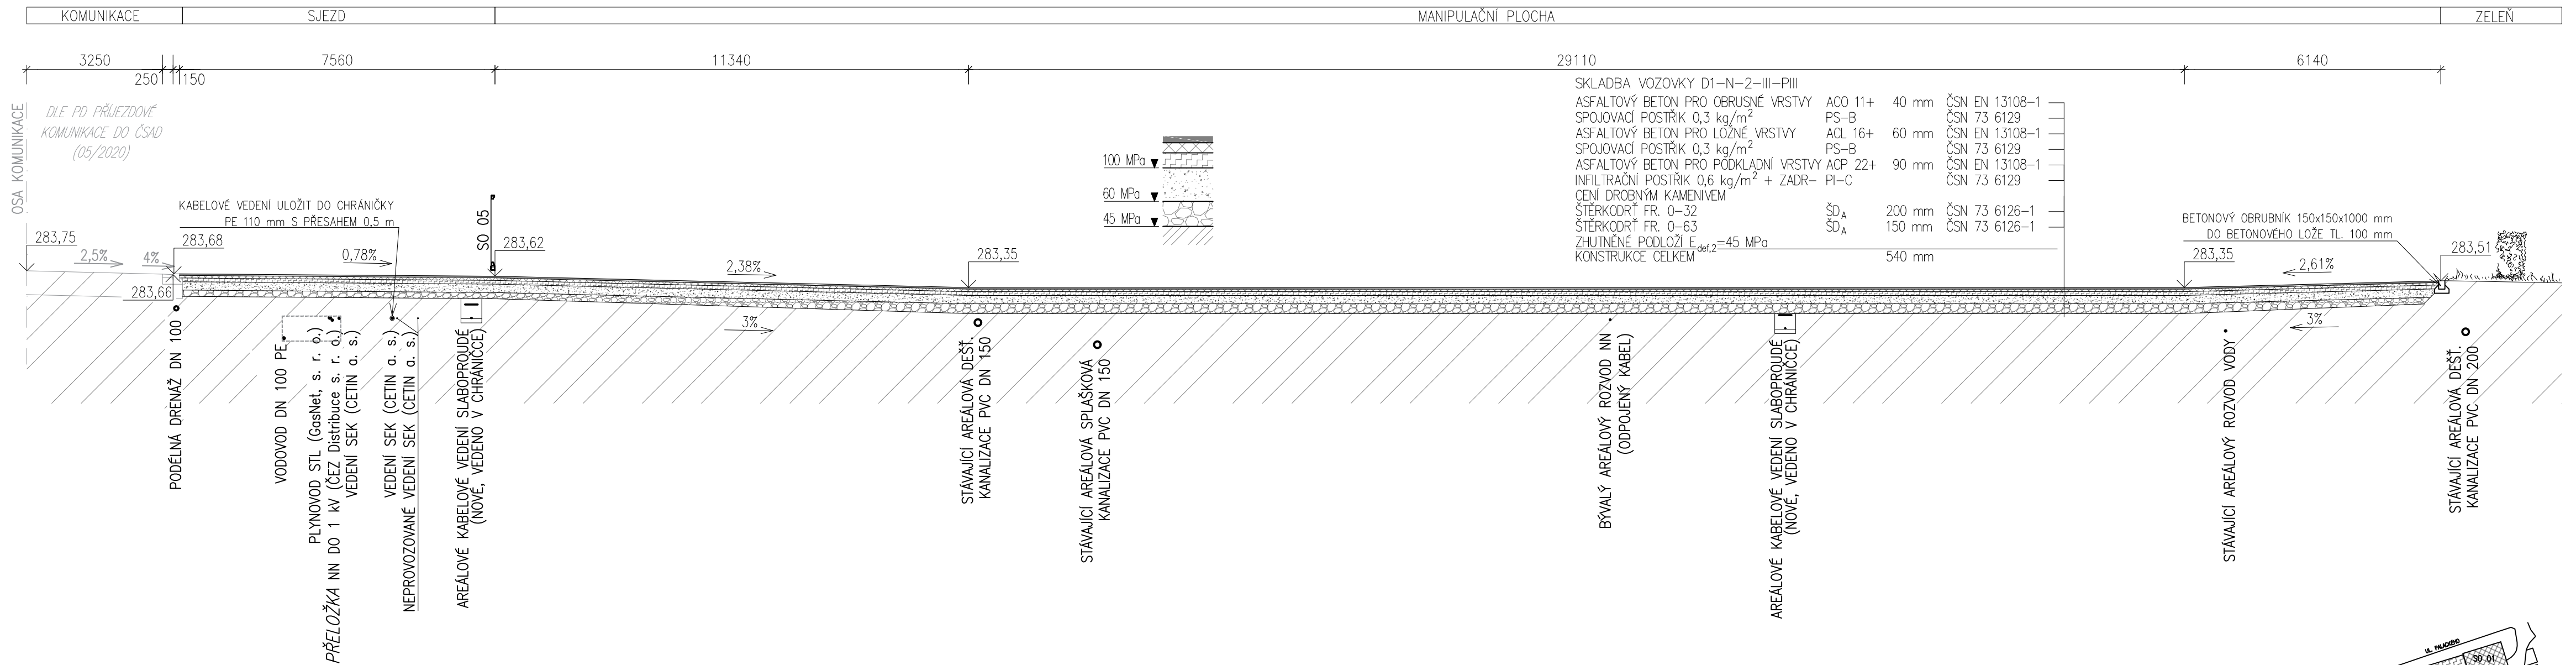

REVIZE 3 (18.01.2022)

Dokumentace byla zpracována jako Dokumentace pro provádění stavby a nenahrazuje výrobní dokumentaci. Před provedením je nutno předložit výrobní dokumentaci jednotlivých částí díla.

Kontroloval	Vypracoval	Kreslil	BENEPRO, a.s.	
Ing. R. Hlaušek	Ing. M. Maďarová	Ing. M. Maďarová	www.benepro.cz - info@benepro.cz tel.: 595 172 428, fax : 595 172 429 Tovární 1707/33, 737 01 Český Tešín	
	<i>Maďarová</i>	<i>Maďarová</i>	Formát	3xA4
Investor	Technické služby města Nového Jičína, p.o. Suvorovova 909/114, 741 01 Nový Jičín		Datum	04/2021
Místo stavby	p.č. 589/3, k. ú. Nový Jičín-Horní Předměstí		Účel	DPS
Akce:	Projektová dokumentace revitalizace střediska Veřejná zeleň na ul. Palackého 29, Nový Jičín		Měřítko	1:100
			Arch. číslo	BE/2021/01
Objekt:	SO 04 - VJEZD A ZP. PLOCHY STŘED. ZELENĚ		Číslo kopie	Číslo výkresu
Obsah:	VZOROVÝ ŘEZ C			D 1.1.28