



Váš dopis zn.: elektronické podání  
Ze dne: 12.09.2019  
Naše značka: VPS/20190912-010/ES

**DOPRAPLAN s.r.o.**

P emyslovc 462/6  
70900 Ostrava

Vy izuje: Ji í Gu ka  
Telefon: 702 211 844 (prac.dny 7:00-13:00)  
E-mail: vyjadreni.vps@veolia.com  
Datum: 12.09.2019

**Vyjád ení k existenci sítí**  
provozovaných spole ností  
**Veolia Pr myslové služby R, a.s.**

Název akce:	Chodník a úpravy autobusových zastávek, ul. Císa ská v Novém Ji ín (Bocheta)	
Lokaliza ní údaje:	Okres:	Nový Ji ín
	Obec:	Nový Ji ín
	Název k.ú.:	Nový Ji ín-Horní P edm stí
Zájmové území:	Vymezeno v situaci uvedené v p íloze	
Kontaktní osoba:	Miroslava Stašová	
Kontaktní údaje: tel., e-mail	556731611, m.stasova@dopraplan.cz	
Platnost vyjád ení:	1 rok ode dne vyhotovení 12.09.2019	

Ve Vámi vyzna eném zájmovém území


**nedojde k dot ení**

za ízení lokální distribu ní soustavy pro distribuci elekt iny ve správ  
Veolia Pr myslové služby R, a.s.

**a nedojde k dot ení**

za ízení pro výrobu a rozvod tepelné energie a stla eného vzduchu ve správ  
Veolia Pr myslové služby R, a.s.

**Ing. Ji í Gu ka v.r.**  
Vedoucí st ediska sítí  
Veolia Pr myslové služby R, a.s.

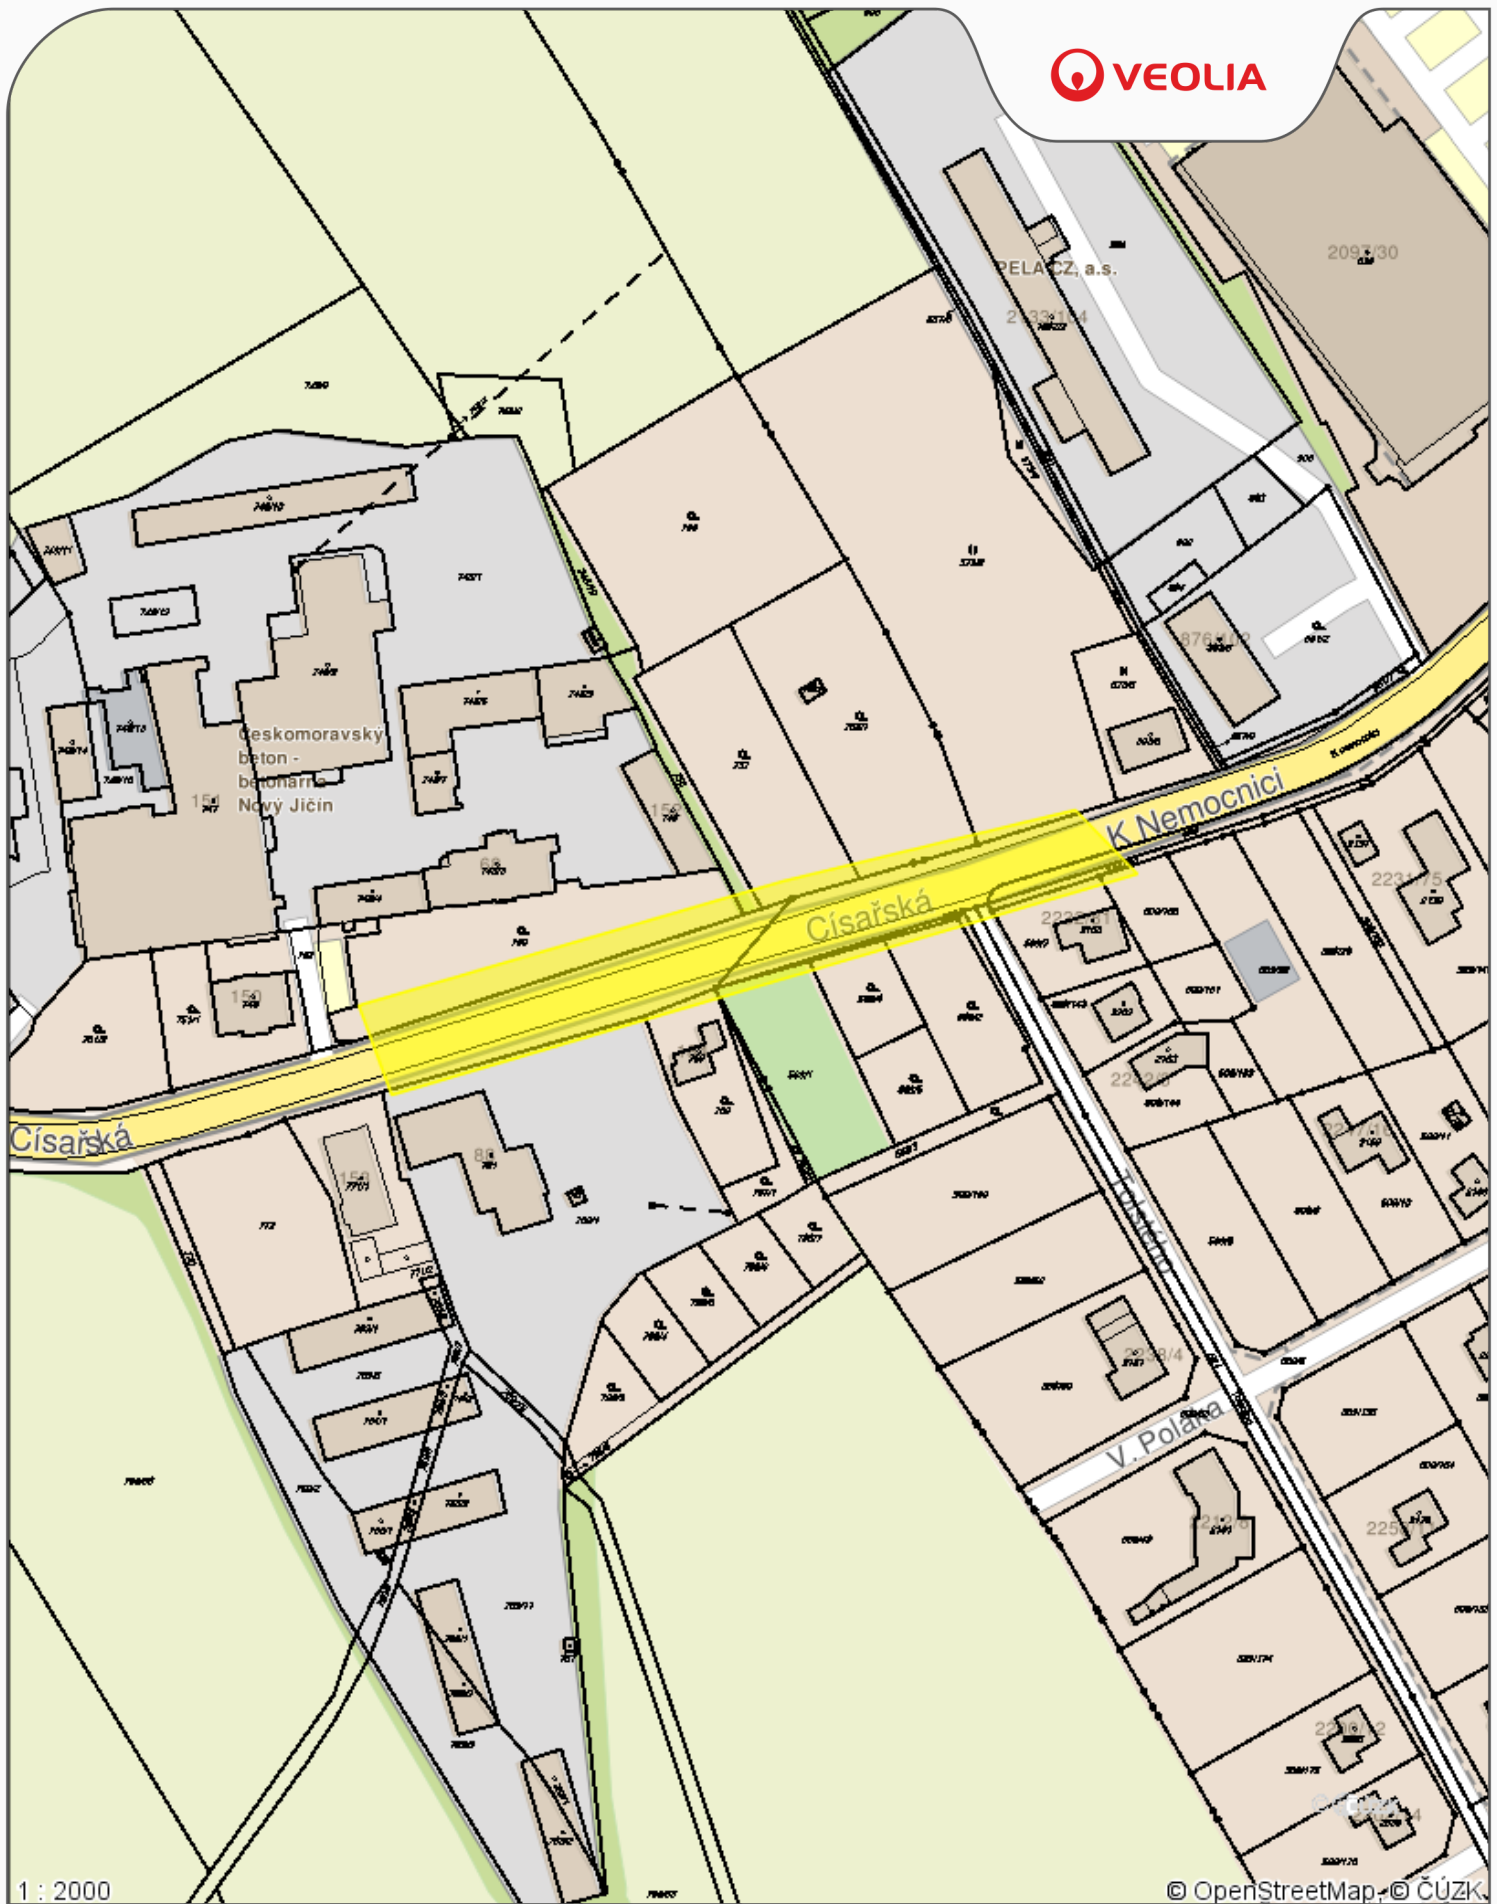

1 : 2000

© OpenStreetMap, © ČÚZK

**Příloha .1**

Datum: **12.09.2019**

Vyžuje: **Dispe ink**

**Legenda:**

- Elektro podzemní vedení
- Elektro nadzemní vedení
- Tepelné podzemní rozvody
- Tepelné nadzemní rozvody
- Ostatní podzemní rozvody
- Ostatní nadzemní rozvody
- Stavební objekt