

Tento doklad je nedílnou součástí roz-
hodnutí Městského úřadu Nový Jičín,
č.j. N5959 ze dne 11. 11. 2020

Podpis:

[Podpis]

11

ČÁST 1

LEGENDA:

	ŽALUZIE KOVYTOVA - FINA KONSTRUKCE
	ŽIVNÁ VÁLDOVA - FROZOVANÍ
	DLAŽBA - CHODNÍK, NÁSTUPNÍŠTĚ
	RELIEFNI DLAŽBA
	KONTRASTNÍ DLAŽBA
	NÁST. OZdobný
	DLAŽBA Z LOMOVÉHO KAMENE
	TRVALÝ ZÁBOR STAVBY - MĚSTO
	DOPADNÝ ZÁBOR STAVBY DO 1. KOKU
	TRVALÝ ZÁBOR STAVBY - MĚSTO

INŽENÝRSKÉ SÍTĚ:

STAVAJÍCÍ	NOVÝ
	VL. PLYNOVOD
	VODOVOD
	VEŘEJNÉ OSVĚTLENÍ
	KABELOVÝ KABEL KA
	PODZEMNÍ KABEL VN
	PODZEMNÍ KABEL VN
	KANALIZACE SPLAŠKOVÁ
	DESTOVÁ KANALIZACE
	OPTICKÝ SÍŤ KABEL
	METALICKÝ SÍŤ KABEL

PŮJÍMACÍ STAVBAČÍ SÍŤ

IJ4a
DEFINITIVNÍ SVĚTELNÁ SÍŤ


DEFINITIVNÍ VODOVODNÁ SÍŤ

OBJEKTOVÁ SKLADBA	VLASTNÍK	SPRÁVCE
SO 101 Síňce III/04816	Moravskoslezský kraj	Správa silnic MSK
SO 102 Autobusový záliv	Město Nový Jičín	Město Nový Jičín
SO 121 Chodník, nástupišť	Město Nový Jičín	Město Nový Jičín
SO 122 Úprava místní komunikace	Město Nový Jičín	Město Nový Jičín
SO 241 Úprava opěrné zdi	Město Nový Jičín	Město Nový Jičín
SO 301 Dešťová kanalizace	Město Nový Jičín	Město Nový Jičín
SO 451 Veřejné osvětlení	Město Nový Jičín	TS města Nový Jičín
SO 601 Sadové úpravy	Město Nový Jičín	Město Nový Jičín



C
DOSP

VEDOUcí PROJEKTANT	ING. DAGMAR KLAMONOVÁ	Stp. 1
ZODPOVĚDNÝ PROJEKTANT	ING. MIROSLAVA STAŠOVA	Stp. 2
ZPRACOVATEL	ING. MIROSLAVA STAŠOVA	Stp. 3
TECHNICKÁ KONTROLA	ING. PAVEL HAVRYK	Stp. 4
OBJEDNATEL	MĚSTO NOVÝ JIČÍN, MASARYKOVO NÁM. 411, 741 01 NOVÝ JIČÍN	
KRAJ	MORAVSKOSLEZSKÝ OKRES NOVÝ JIČÍN	TOBEC NOVÝ JIČÍN
AKCE	CHODNÍK A ÚPRAVY AUTOBUSOVÝCH ZASTÁVEK, UL. CÍSAŘSKÁ V NOVÉM JIČÍNĚ (BOCHETA) C. SITUACNÍ VÝKRES	
ČÁST	KATASTRÁLNÍ SITUACNÍ VÝKRES	
PÁŘÍLOHA		
DATUM	02.02.2020	
MĚRÍTKO	1:200	
STUPEŇ	DOSP	
ZAK. ČÍSLO	19021	
ČÍS. PŘÍLOHY	PÁŘÍ	1
	03	

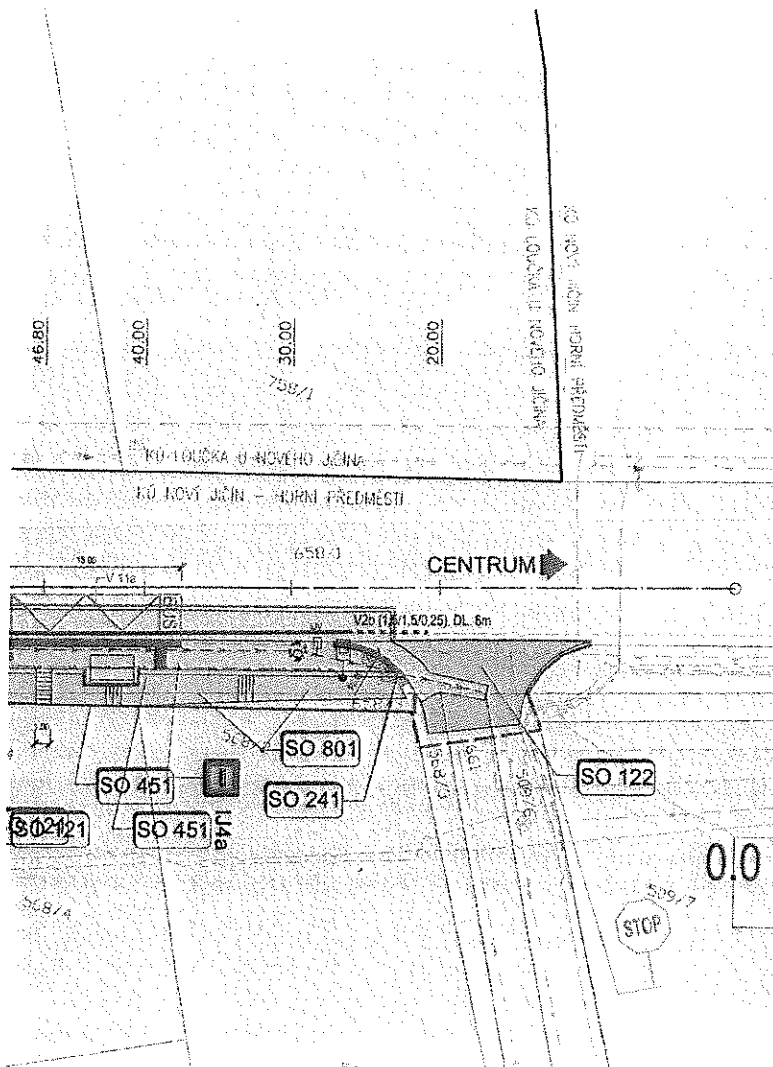


č.j.: 105 959 ze dne 11. 11. 2020

Podpis: *Kyrucho*

(15)

DATE 2

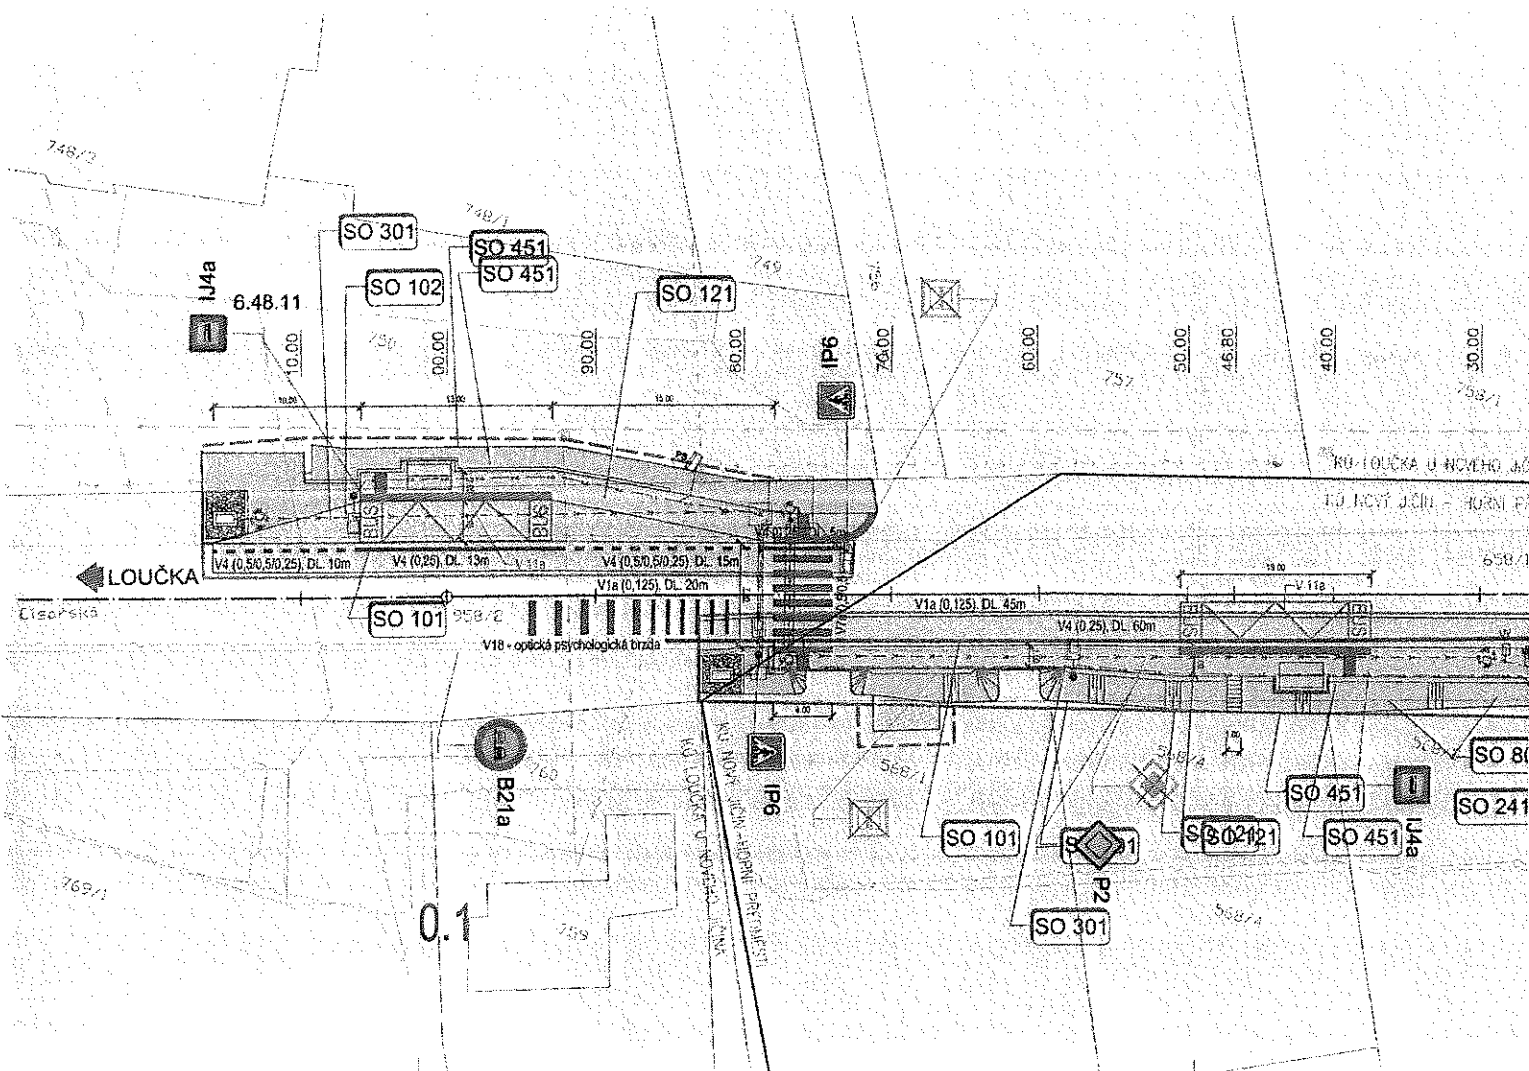

MĚSTSKÝ ÚŘAD NOVÝ JIČÍN

Odbor životního prostředí

Masarykovo nám. 1, 741 01 Nový Jičín

Váš dopis zn.:

Ze dne: 26.11.2019

Naše č.j.: OŽP/85356/2019/BO

Spis. značka: OŽP/85356/2019/BO

DOPRAPLAN s.r.o.

Vyřizuje: Ivana Boková

Telefon: 556768265

Mobil:

E-mail: ibokova@novyjicin-town.cz

Přemyslovců 6/462

709 00 OSTRAVA

Datum: 15.1.2020

Tento doklad je nedílnou součástí rozhodnutí Městského úřadu Nový Jičín,

č.j. 105-959 ze dne 11. 1. 2020

Podpis:

11

Chodník a úpravy autobusových zastávek, ul. Císařská v Novém Jičíně (Bocheta) - koordinované závazné stanovisko

Městský úřad Nový Jičín ve smyslu § 4, odst. 2 a odst. 7 zák. č. 183/2006 Sb. o územním řízení a stavebním řádu (stavební zákon) ve znění pozdějších předpisů a na základě žádosti ze dne 26.11.2019 vydává

koordinované závazné stanovisko

pro záměr Chodník a úpravy autobusových zastávek, ul. Císařská v Novém Jičíně (Bocheta)
na parc. č. 658/1, 509/6, 661, 568/3, 658/3, 568/1 v k.ú. Nový Jičín – Horní Předměstí
na parc. č. 958/2, 750 k.ú. Loučka u Nového Jičína

k dokumentaci zpracované firmou: DOPRAPLAN s.r.o.
ze dne : 11/2019

pro účel : společné územní rozhodnutí a stavební povolení
pro žadatele: DOPRAPLAN s.r.o., Přemyslovců 6/462, 709 00 OSTRAVA

Ve věci byl záměr posouzen oprávněnými úředními osobami v jednotlivých oblastech následovně:

1. Odpadové hospodářství (referent veřejné správy Mgr. Marta Kiššová)

Závazná část:

Městský úřad Nový Jičín, odbor životního prostředí (dále jen "městský úřad"), jako věcně a místně příslušný správní orgán podle § 61 odst. 1 písm. c) zákona č. 128/2000 Sb., o obcích (obecní zřízení), ve znění pozdějších předpisů, § 11 odst. 1 zákona č. 500/2004 Sb., správní řád, ve znění pozdějších předpisů (dále jen „správní řád“), § 79 odst. 4 a odst. 6 zákona č. 185/2001 Sb., o odpadech a o změně některých dalších zákonů, ve znění pozdějších předpisů (dále jen „zákon o odpadech“) na základě žádosti ze dne 26. 11. 2019, o vydání závazného stanoviska ke společnému územnímu rozhodnutí a stavebnímu povolení, tj. k řízením dle zákona č. 183/2006 Sb., o územním plánování a stavebním řádu, ve znění pozdějších předpisů z hlediska nakládání s odpady pro účely záměru „Chodník a úpravy autobusových zastávek, ul. Císařská v Novém Jičíně (Bocheta)“ umístěného na pozemku parc. č. 658/1, 509/6, 661, 568/3, 658/3 a 568/1 v k. ú. Nový Jičín – Horní Předměstí a na pozemku parc. č. 958/2 a 750 v k. ú. Loučka u Nového Jičína (dále též jen „záměr“):

souhlasné závazné stanovisko.

BANKOVNÍ SPOJENÍ

KB, a.s., pobočka Nový Jičín
č. ú.: 19-326801/0100 (příjmy)
č. ú.: 326801/0100 (výdaje)
IČ: 00298212

ÚŘEDNÍ DNY A HODINY

Po, ST	08:00 – 11:00	12:00 – 17:00 hod.
Út, Čt	08:00 – 11:00	12:00 – 15:00 hod.
Pá	úřad uzavřen	
Pá	08:00 – 11:00	pokladna a podatelna otevřena

<http://www.novy-jicin.cz>

ID DS: ywmb4nc

e-podatelna: e-podatelna@novyjicin-town.cz

tel. ústředna: 556 768 222, fax: 556 768 289

V případě uzavírání smluv o dílo mezi investorem a zhotovitelem díla je vhodné, aby zde byla zakotvena povinnost zhotovitele k zajištění nakládání s odpady dle platných právních předpisů na úseku odpadového hospodářství.

Odůvodnění

Městský úřad obdržel uvedenou žádost o vydání závazného stanoviska z hlediska nakládání s odpady pro účely záměru v zájmu žadatele. Městský úřad při posuzování předmětné žádosti postupoval především podle § 79 odst. 5 zákona o odpadech. Vydání žádaného stanoviska představuje postup správního orgánu podle části čtvrté správního řádu.

Dle § 79 odst. 5 zákona o odpadech posuzuje městský úřad žádost z hlediska jejího souladu s povinnostmi vyplývajícími z tohoto zákona a prováděcích právních předpisů. Toto stanovisko nenahrazuje souhlasy vydávané podle uvedeného zákona.

Na základě žádosti ze dne 26. 11. 2019, o vydání závazného stanoviska ke společnému územnímu rozhodnutí a stavebnímu povolení, tj. k řízením dle zákona č. 183/2006 Sb., o územním plánování a stavebním řádu, ve znění pozdějších předpisů z hlediska nakládání s odpady pro účely záměru „Chodník a úpravy autobusových zastávek, ul. Císařská v Novém Jičíně (Bocheta)“ umístěného na pozemku parc. č. 658/1, 509/6, 661, 568/3, 658/3 a 568/1 v k. ú. Nový Jičín – Horní Předměstí a na pozemku parc. č. 958/2 a 750 v k. ú. Loučka u Nového Jičína, vydal správní orgán toto stanovisko. Dokumentace popisuje stavbu chodníku od ulice Tolstého ve směru na Loučku po levé straně. Chodník je ukončen u nově navrženého přechodu pro chodce. Chodník je navržen v šířce 2 m, přechod pro chodce je navržen o šířce 4 m a délce 7 m. K žádosti byla doložena projektová dokumentace, kdy nakládání s odpady je zde popsáno, konkrétně v části: celkové produkované množství a druhy odpadů a emisí, způsob nakládání s vyzískaným materiálem. Z předložené dokumentace k záměru, městský úřad zjistil, že odpady vzniklé při předmětné stavební činnosti budou řádně separovány, využívány, zneškodňovány a předávány oprávněným osobám. Z hlediska nakládání s odpady upozorňujeme, že v případě dodavatelských prací je třeba ve smlouvách upravit, kdo bude původcem vznikajících odpadů. Uskutečněním záměru při dodržení zmíněné dokumentace nejsou ohroženy zájmy chráněné zákonem o odpadech a jeho prováděcími předpisy.

2. Ochrana ovzduší (referent veřejné správy Bc. Josef Vavřín)

Závazná část :

Městský úřad Nový Jičín, odbor životního prostředí, jako věcně příslušný orgán ochrany ovzduší podle ustanovení §27 odst. 1 písm. f) zákona č. 201/2012 Sb., o ochraně ovzduší (dále jen „zákon o ochraně ovzduší“) a jako místně příslušný podle ustanovení §11 zákona č.500/2004 Sb., správní řád, ve znění pozdějších předpisů (dále jen „správní řád“) vydává závazné stanovisko k umístění, provedení a užívání stavby stacionárního zdroje neuvedeného v příloze č. 2 k zákonu o ochraně ovzduší. V předmětné stavbě nebude podle předložené dokumentace umístován nový nevyjmenovaný zdroj znečišťování ovzduší.

Odůvodnění:

Projektová dokumentace neřeší umístění stacionárního zdroje znečišťování ovzduší, proto zdejší úřad závazné stanovisko z hlediska ochrany ovzduší nevydává.

3. Ochrana zemědělského půdního fondu (ZPF) (referent veřejné správy Ing. Vlasta Stanislavová)

Záměr řeší stavbu „Chodník a úpravy autobusových zastávek, ul. Císařská v Novém Jičíně (Bocheta) na pozemcích parc. č. 658/1, 509/6, 661, 568/3, 658/3, 568/1 v k.ú. Nový Jičín – Horní Předměstí a parc. č. 958/2, 750 v k.ú. Loučka u Nového Jičína.

Pozemek parc.č. 750 je součástí zemědělského půdního fondu a nachází se v zastavěném území obce.

Závazná část :

Městský úřad Nový Jičín, odbor životního prostředí, jako příslušný orgán ochrany zemědělského

půdního fondu podle § 61 odst. 1 písm. c) a § 66 zákona č. 128/2000 Sb., o obcích ve znění pozdějších předpisů, § 11 odst. 1 zákona č. 500/2004 Sb., správní řád, ve znění pozdějších předpisů (dále jen „správní řád“) a dle § 15 zák. č. 334/1992 Sb., o ochraně ZPF ve znění pozdějších předpisů (dále jen „zákon o ochraně ZPF“) sděluje dle § 154 správního řádu po prověření podkladů k žádosti, porovnání s územně analytickými podklady ORP Nový Jičín a vyhodnocení z hlediska zájmů chráněných zákonem o ochraně ZPF:

Pro záměr stavby platí samostatné závazné stanovisko orgánu ochrany zemědělského půdního fondu – souhlas s trvalým odnětím půdy ze zemědělského půdního fondu dle § 9 odst. 8 zák. č. 334/1992 Sb., o ochraně ZPF, ve znění pozdějších předpisů, ze dne 09.01.2020 č.j.:OŽP/1631/2020/Sta.

Odůvodnění:

K odnětí půdy ze zemědělského půdního fondu pro nezemědělské účely je třeba ve smyslu § 9 odst. 1 zákona o ochraně ZPF souhlasu orgánu ochrany zemědělského půdního fondu, který byl vydán na základě samostatné žádosti dne 09.01.2020 č.j.:OŽP/1631/2020/Sta formou závazného stanoviska (§ 21 odst. 3 zákona o ochraně ZPF).

4. Orgán ochrany přírody (referent veřejné správy Ing. Hana Schillerová)

Závazná část:

Městský úřad Nový Jičín, odbor životního prostředí jako orgán ochrany přírody věcně a místně příslušný podle § 77 odst. 1 písm. j) zákona č. 114/1992 Sb., o ochraně přírody a krajiny (v platném znění, dále jen „zákon“), na základě podané žádosti, předložených a doplněných podkladových materiálů a po vyhodnocení záměru z hlediska zájmů ochrany přírody a krajiny vydává jako dotčený orgán v souladu s § 4 odst. 2 písm. a) zákona č. 183/2006 Sb., o územním plánování a stavebním řádu, ve znění pozdějších předpisů (stavební zákon), a § 149 odst. 1 správního řádu ve vztahu k ochraně krajinného rázu ve smyslu ustanovení § 12 odst. 2 zákona

souhlasné závazné stanovisko.

Odůvodnění:

Na základě konfrontace připravovaného záměru, kterým je stavba „*Chodník a úpravy autobusových zastávek, ul. Císařská v Novém Jičíně (Bocheta)*“ na parc. č. 658/1, 509/6, 661, 568/3, 658/3, 568/1 v k.ú. Nový Jičín - Horní Předměstí a parc. č. 958/2, 750 k.ú. Loučka u Nového Jičína, s podkladovými materiály, které jsou orgánu ochrany přírody pro posouzení věci k dispozici, a po vyhodnocení vlivu záměru na zájmy chráněné citovaným zákonem bylo zjištěno, že realizací záměru v souladu s předloženým návrhem bude změněna, nebude však snížena (negativně ovlivněna) přírodní a estetická hodnota krajinného rázu jako dochované přírodní, kulturní a historické charakteristiky daného místa a oblasti, ani nedojde k narušení harmonického měřítka a vztahů v krajině.

Nepříznivé dotčení dalších zákonných zájmů v působnosti zdejšího orgánu ochrany přírody (mj. ekologicko-stabilizační funkce významných krajinných prvků, obecná druhová ochrana rostlin a živočichů včetně volně žijících ptáků, památných stromů, územního systému ekologické stability krajiny na lokální úrovni) se v souvislosti se záměrem nepředpokládá. Zajištění ochrany dřevin rostoucích mimo les lokalizovaných na pozemcích města bylo v rámci projektové přípravy dohodnuto se zástupci odboru životního prostředí s tím, že požadavky byly akceptovány a zapracovány do návrhu projektu.

Orgán ochrany přírody přezkoumal předloženou žádost ve smyslu ustanovení zákona o ochraně přírody a krajiny, jejichž posuzování zdejšímu správnímu orgánu přísluší, přičemž dospěl k závěru, že uskutečněním záměru nebudou ohroženy tímto zákonem chráněné veřejné zájmy. Protože nebyly shledány důvody bránící vydání souhlasného závazného stanoviska, lze záměr z hlediska zájmů ochrany přírody a krajiny realizovat.

Tento doklad je nedílnou součástí rozhodnutí Městského úřadu Nový Jičín,

č.j.: 105 959 ze dne 11. 1. 2020

Podpis: *Kaprich*

①

5. Státní správa lesů (referent veřejné správy Bc. Josef Vavřín)

Závazná část :

Městský úřad Nový Jičín, odbor životního prostředí, jako orgán státní správy lesů, věcně a místně příslušný podle ustanovení § 61 odst. 1) písm. c) zákona č. 128/2000 Sb., o obcích (obecní zřízení) a podle § 48 odst. 2 písm. c) zákona č. 289/1995 Sb., o lesích a o změně a doplnění některých zákonů, v platném znění shledal, že předložená dokumentace neřeší dotčení pozemků určených k plnění funkcí lesa ani umístění stavby do vzdálenosti 50m od okraje lesa.

Odůvodnění :

Objekt nebude umístěn na pozemcích určených k plnění funkcí lesa ani ve vzdálenosti 50m od okraje lesa. Zájmy chráněné zákonem č. 289/1995 Sb., o lesích nejsou tímto záměrem dotčeny. Na základě těchto skutečností nebude závazné stanovisko vydáváno.

6. Orgán státní památkové péče (referent veřejné správy Eva Slováčková)

Závazná část:

Městský úřad Nový Jičín, odbor územního plánování a stavebního řádu, oddělení stavební úřad, jako příslušný orgán státní památkové péče podle ustanovení § 29 odst. 2 písm. b) zákona č. 20/1987 Sb., o státní památkové péči, ve znění pozdějších předpisů (dále jen „zákon o státní památkové péči“) a podle ustanovení § 10 a § 11 odst. 1 písm. b) zákona č. 500/2004 Sb., správní řád, ve znění pozdějších předpisů (dále jen „správní řád“) sděluje, že výše uvedenou stavbou nebudou dotčeny zájmy památkové péče.

Odůvodnění:

Orgán státní památkové péče není dotčeným orgánem, neboť předložený záměr se nenachází v městské památkové rezervaci, ani jejím ochranném pásmu a nejedná se o práce prováděné na kulturní památce. Na základě těchto skutečností nebude závazné stanovisko vydáváno. Zároveň upozorňujeme na skutečnost, že podle § 22 odst. 2 zákona o státní památkové péči má-li se provádět stavební činnost na území s archeologickými nálezy, jsou stavebníci již od doby přípravy stavby povinni tento záměr oznámit Archeologickému ústavu AV ČR, Praha a umožnit jemu nebo oprávněné organizaci provést na dotčeném území záchranný archeologický výzkum.

Z hlediska zákona o státní památkové péči lze záměr realizovat.

7. Vodoprávní úřad (referent veřejné správy Ing. Lenka Piškulová)

Závazná část:

Městský úřad Nový Jičín, odbor životního prostředí, jako věcně a místně příslušný vodoprávní úřad podle § 104 odst. 2 písm. c) a § 106 odst. 1 zákona č. 254/2001 Sb., o vodách a o změně některých zákonů (vodní zákon), ve znění pozdějších předpisů (dále jen "vodní zákon"), a podle § 11 zákona č. 500/2004 Sb., správní řád, ve znění pozdějších předpisů (dále jen "správní řád"), a podle § 61 odst. 1 písm. c) zákona č. 128/2000 Sb., o obcích (obecní zřízení), ve znění pozdějších předpisů, v souladu s ustanovením § 149 odst. 1 zákona č. 500/2004 Sb. k žádosti ze dne 26.11.2019 **vydává**

souhlasné závazné stanovisko

podle § 104 odst. 9 vodního zákona v souladu s § 4 odst. 7 stavebního zákona k vydání společného územního rozhodnutí a stavebního povolení ke stavbě:

**„Chodník a úpravy autobusových zastávek, ul. Císařská v Novém Jičíně
(Bocheta)“**

umístěné na pozemcích parc. č. 658/1, 509/6, 661, 568/3, 658/3, 568/1 v k.ú. Nový Jičín – Horní Předměstí a na parc. č. 958/2, 750 k.ú. Loučka u Nového Jičína.

Odůvodnění:

Dne 26.11.2019 podal žadatel na MÚ Nový Jičín, odbor ŽP, žádost o vydání koordinovaného závazného stanoviska pro účel společného územního rozhodnutí a stavebního povolení ke stavbě „Chodník

a úpravy autobusových zastávek, ul. Císařská v Novém Jičíně (Bocheta)“ na pozemcích parc. č. 658/1, 509/6, 661, 568/3, 658/3, 568/1 v k.ú. Nový Jičín – Horní Předměstí a na parc. č. 958/2, 750 k.ú. Loučka u Nového Jičína. K žádosti byla doložena projektová dokumentace z listopadu 2019, zodp. projektant Ing. Miroslava Stašová.

Rozsah stavby: Předložený záměr řeší návrh úpravy stávajících autobusových zastávek včetně nástupišť a návrh pěších komunikací k zastávkám včetně přechodu pro chodce. Stavba řeší návrh chodníku od ulice Tolstého ve směru na Loučku po levé straně. Chodník je navržen šířky 2 m. Přechod pro chodce je navržen šířky 4 m, délky 7 m. Ve směru na Loučku je navržen autobusový záliv. Ve směru do centra je navržena autobusová zastávka. Nástupní hrana je navržena délky 13 m. Povrchové odvodnění komunikace a chodníků je zajištěno příčným a podélným sklonem vozovky, je navržena nová dešťová kanalizace a nové uliční a horské vpusti. Nová dešťová kanalizace bude napojena do stávající dešťové kanalizace na ulici Tolstého.

Posouzení vodoprávního úřadu:

Vodoprávní úřad přezkoumal předloženou žádost z hledisek uvedených v ustanoveních vodního zákona a zjistil, že jejím uskutečněním nebudou ohroženy vodohospodářské zájmy. Při přezkoumání žádosti a na základě shromážděných právně významných skutečností nebyly shledány důvody bránící vydání souhlasného závazného stanoviska k předmětnému záměru.

Vodoprávní úřad po posouzení žádosti podle § 23a vodního zákona dospěl k závěru, že realizací předmětného záměru nedojde ke zhoršení stavu vodního útvaru povrchových vod Jičínka od toku Zrzávka po ústí do toku Odry, HOD_0080. Vzhledem k charakteru, rozsahu a lokalizaci předmětného záměru lze předpokládat, že jeho realizací nedojde ke zhoršení stavu vodního útvaru a realizace nebude mít za následek nedosažení dobrého stavu vod.

Vodoprávní úřad eviduje v blízkosti stavby vodovod a kanalizaci pro veřejnou potřebu. Kanalizační stoky a vodovodní řády jsou ve smyslu § 23 zákona č. 274/2001 Sb., o vodovodech a kanalizacích pro veřejnou potřebu a o změně některých zákonů (zákon o vodovodech a kanalizacích), v platném znění, chráněny ochranným pásmem, ve kterém lze provádět stavby jen s písemným souhlasem vlastníka kanalizace nebo vodovodu, případně jejich provozovatele, vyplývá-li to ze smlouvy o provozování. Případná křížení navrhované stavby s vodovodem nebo kanalizací pro veřejnou potřebu je zapotřebí odsouhlasit vlastníkem, případně provozovatelem tohoto vodovodu nebo kanalizace.

Vodohospodářské zájmy ve smyslu § 17 vodního zákona nebudou výše uvedeným záměrem dotčeny. Stavba se nenachází ve stanoveném záplavovém území.

Závěr: Záměr lze realizovat.

8. Silniční správní úřad pro komunikace (referent veřejné správy Bc. Tomáš Hodslavský)

Městský úřad Nový Jičín, odbor dopravy, příslušný dle ust. § 40 odst. 4 písm. d) zákona č. 13/1997 Sb., o pozemních komunikacích, ve znění pozdějších předpisů (dále jen zákon o pozemních komunikacích), jako obecní úřad obce s rozšířenou působností v souladu s ust. § 149 odst. 1 zákona č. 500/2004 Sb., správní řád, ve znění pozdějších předpisů (dále jen správní řád), nemá pro účel společného územního rozhodnutí a stavebního povolení k záměru „**Chodník a úpravy autobusových zastávek, ul. Císařská v Novém Jičíně (Bocheta)**“, na parcelách č. 658/1, 509/6, 661, 568/3, 658/3, 568/1 v k.ú. Nový Jičín – Horní Předměstí a na parcele č. 958/2, 750 v k.ú. Loučka u Nového Jičína, připomínek a za dodržení zákona o pozemních komunikacích, vydává k předloženému záměru

souhlasné závazné stanovisko

Záměr byl posuzován z hlediska souladu se zákonem o pozemních komunikacích a vyhláškou č. 104/1997 Sb., kterou se provádí zákon o pozemních komunikacích a zákonem č. 183/2006 Sb., stavební zákon a jeho prováděcích vyhlášek, v platném znění. Dále byl posuzován soulad záměru s platnými technickými normami a předpisy a také s ohledem na zajištění dopravní obslužnosti s tím, že byl

sledován dopravní význam přilehlých komunikací ve vztahu k posuzované stavbě a vliv stavby na dopravní vazby v lokalitě včetně návaznosti dotčených dopravních tras.

Projektovaná stavba musí být navržena podle podmínek uvedených v ČSN 73 6110 PROJEKTOVÁNÍ MÍSTNÍCH KOMUNIKACÍ a v něm musí být zahrnuty podmínky uvedené ve vyhlášce MMR ČR č. 398/2009 Sb., o obecných technických požadavcích zabezpečující bezbariérové užívání staveb, a to i v místě úpravy chodníku pro dopravní napojení, popř. v místě změny vodící linie a dále dle podmínek uvedených v ČSN 73 6425-1 AUTOBUSOVÉ, TROLEJBUSOVÉ A TRAMVAJOVÉ ZASTÁVKY, PŘESTUPNÍ UZLY A STANOVIŠTĚ – část 1: Navrhování zastávek.

Při plánování a při samotné realizaci stavby je nutno **dodržet zákon č. 13/1997 Sb., o pozemních komunikacích, ve znění pozdějších předpisů**. Městský úřad Nový Jičín, odbor územního plánování a stavebního řádu, je v konkrétním případě jako speciální stavební úřad příslušný dle ust. § 40 odst. 4 písm. a) zákona o pozemních komunikacích, ve znění pozdějších předpisů.

Odůvodnění:

Dle ust. § 40 odst. 4 písm. d) zákona o pozemních komunikacích, obecní úřad obce s rozšířenou působností uplatňuje stanovisko k územním plánům a regulačním plánům a závazné stanovisko v územním řízení z hlediska řešení místních a účelových komunikací. V daném případě bylo dne 26.11.2019 žadatelem firmou DOPRAPLAN s.r.o., Přemyslovců 6/462, 709 00 Ostrava, požádáno o stanovisko ke společnému územnímu rozhodnutí a stavebnímu povolení k záměru „**Chodník a úpravy autobusových zastávek, ul. Císařská v Novém Jičíně (Bocheta)**“, na parcelách č. 658/1, 509/6, 661, 568/3, 658/3, 568/1 k.ú. Nový Jičín – Horní Předměstí a na parcele č. 958/2, 750 v k.ú. Loučka u Nového Jičína.

V případě dotčení silničního pozemku komunikací, a to i v případě dotčení chodnikového tělesa (místní komunikace IV. třídy) upozorňujeme na postup dle ust. § 24 zákona o pozemních komunikacích (omezení obecného užívání uzavírkami a objízďkami) a dle ust. § 25 zákona o pozemních komunikacích (zvláštní užívání). V daném případě dojde k dotčení silnice III/04816 v majetkové správě Správy silnic Moravskoslezského kraje, příspěvková organizace, středisko Nový Jičín. Zde je dle ust. § 40 odst. 4 písm. a) zákona o pozemních komunikacích příslušným silničním správním úřadem zdejší Městský úřad Nový Jičín, odbor dopravy. Povolení zvláštního užívání komunikace je podmíněno souhlasem uvedeného správce komunikace a dotčeného orgánu, kterým je Policie ČR, Krajské ředitelství Policie ČR Moravskoslezského kraje, Dopravní inspektorát Nový Jičín. Podmínky stanovené správcem komunikace a dotčeným orgánem musí být splněny. Postup dle ust. § 10 zákona o pozemních komunikacích v tomto případě není potřeba.

Městský úřad Nový Jičín, odbor dopravy, jako obecní úřad obce s rozšířenou působností, příslušný dle ust. § 124 odst. 6 zákona č. 361/2000 Sb., o provozu na pozemních komunikacích a o změnách některých zákonů, ve znění pozdějších předpisů (dále jen zákon o silničním provozu), v souladu s ust. § 77 odst. 1 písm. c) zákona o silničním provozu a dle vyhlášky č. 294/2015 Sb., kterou se provádějí pravidla provozu na pozemních komunikacích, je oprávněn ke stanovení místní a přechodné úpravy provozu na místní komunikaci. Záměr lze realizovat.

9. Úřad územního plánování (referent veřejné správy Ing. Kateřina Riedlová)

Závazná část: Městský úřad Nový Jičín, odbor územního plánování a stavebního řádu, jako příslušný orgán územního plánování podle ustanovení § 6 odst. 1 písm. e) zákona č. 183/2006 Sb., o územním plánování a stavebním (dále jen „stavební zákon“) a podle ustanovení § 10 a § 11 odst. 1 písm. b) zákona č. 500/2004 Sb., správní řád, ve znění pozdějších předpisů, posoudil záměr podle § 96b odst. 1 stavebního zákona a shledal, že vyvolává změnu v území. Přezkoumal podle § 96b odst. 3 stavebního zákona z hlediska souladu s politikou územního rozvoje, s územně plánovací dokumentací a z hlediska uplatňování cílů a úkolů územního plánování záměr „**Chodník a úpravy autobusových zastávek, ul. Císařská v Novém Jičíně (Bocheta)** na pozemcích parc. č. 658/1, 509/6, 661, 568/3, 658/3, 568/1 v k.ú. Nový Jičín – Horní Předměstí a na parc. č. 958/2, 750 v k.ú. Loučka u Nového Jičína

Záměr je přípustný.

Závazné stanovisko platí 2 roky ode dne vydání.

Odůvodnění:

Městský úřad Nový Jičín obdržel od výše uvedeného žádost o vydání koordinovaného závazného stanoviska, jehož součástí je i závazné stanovisko orgánu územního plánování, k záměru „Chodník a úpravy autobusových zastávek, ul. Císařská v Novém Jičíně (Bocheta) na pozemcích parc. č. 658/1, 509/6, 661, 568/3, 658/3, 568/1 v k.ú. Nový Jičín – Horní Předměstí a na parc. č. 958/2, 750 v k.ú. Loučka u Nového Jičína

Při vydání závazného stanoviska vycházel odbor územního plánování a stavebního řádu, jako orgán územního plánování z následujících podkladů předložených žadatelem:

- projektová dokumentace pro společné povolení. Dokumentace řeší návrh autobusových zastávek a chodníků s přechodem pro chodce přes sil. III/04816. Je navržen chodník od ulice Tolstého ve směru na Loučku po levé straně. Chodník je ukončen u nově navrženého přechodu pro chodce v lokálním staničení 0,076. Chodník je navržen šířky 2 m. Přechod pro chodce je navržen šířky 4 m, délky 7 m. Ve směru na Loučku je navržen autobusový zaliv v lokálním staničení 0,100. Rozměry autobusového zálivu jsou navrženy LV=15m, LNH=13m, LZ=10m. Šířka autobusového zálivu je 2,75 m. Šířka nástupiště je 2m. Ve směru do centra je navržena autobusová zastávka – stání na vozovce v lokálním staničení 0,045. Nástupní hrana je navržena délky 13 m. Šířka nástupiště je 2m.

Kromě podkladů předložených žadatelem vycházel odbor územního plánování a stavebního řádu, jako orgán územního plánování z

- Politiky územního rozvoje České republiky, ve znění Aktualizace č. 1 schválené usnesením vlády České republiky č. 276 dne 15. dubna 2015 (dále jen „PÚR“),
- Zásad územního rozvoje Moravskoslezského kraje vydanými na 16. zasedání Zastupitelstva Moravskoslezského kraje dne 22. 12. 2010 usnesením č. 16/1426 s nabytím účinnosti dne 4. 2. 2011 ve znění Aktualizace č. 1 vydané Zastupitelstva Moravskoslezského kraje dne 13. 9. 2018 usnesením č. 9/957, jenž nabyla účinnosti dne 21. 11. 2018, (dále jen „ZÚR“),
- Územního plánu Nový Jičín vydaného formou opatření obecné povahy č.j.: 60793/2009, který nabyl účinnosti dne 1. 10. 2009, ve znění Změny č. 1 vydané opatřením obecné povahy č.j. 63719/2012 a účinné od 16.10.2012, ve znění Změny č. 2 vydané opatřením obecné povahy č.j. 86362/2012 a účinné od 18.1.2013, ve znění Změny č. 3 vydané opatřením obecné povahy č.j. 43328/2015 a účinné od 22.7.2015, ve znění Změny č. 4 vydané opatřením obecné povahy č.j. 79071/2016 a účinné od 30.11.2016 a ve znění Změny č. 5 vydané opatřením obecné povahy č.j. 65476/2019 a účinné od 10. 10. 2019 (dále jen „ÚP“).

Orgán územního plánování posoudil podle § 96b odst. 1 stavebního zákona záměr a shledal, že vyvolává změnu v území. Přezkoumal záměr podle § 96b odst. 3 stavebního zákona, zda je přípustný z hlediska souladu s politikou územního rozvoje a územně plánovací dokumentací a z hlediska uplatňování cílů a úkolů územního plánování, či nikoliv.

Platná Politika územního rozvoje ČR záměr v jím dotčeném území neřeší. Soulad s republikovými prioritami byl vyhodnocen v rámci odůvodnění Územního plánu Nový Jičín ve znění změny č. 1, č. 2, č. 3, č. 4 a č. 5. Záměr nemá vliv na naplňování republikových priorit a neohrožuje uplatnění PÚR ČR.

Zásady územního rozvoje Moravskoslezského záměr v jím dotčeném území neřeší. Soulad ZÚR MSK byl vyhodnocen v rámci odůvodnění Územního plánu Nový Jičín ve znění změny č. 1, č. 2, č. 3, č. 4 a č. 5. Záměr nemá vliv na naplňování principů stanovených ZÚR MSK.

Dle platného Územního plánu Nový Jičín jsou pozemky dotčené stavbou začleněny následovně:

- pozemky parc.č. 658/1, 509/6, 661 v k.ú. Nový Jičín – Horní Předměstí a pozemek parc.č. 958/2

- v k.ú. Loučka u Nového Jičína jsou součástí plochy DS – dopravní infrastruktura – silniční ;
- pozemky parc.č. 568/3, 658/3, 568/1 jsou součástí plochy BI – bydlení individuální – rodinných domech – městské a příměstské;
 - pozemek parc.č. 750 je součástí plochy VD – výroba a skladování - drobná a řemeslná výroba.

V rámci uvedených ploch je přípustná nezbytná obslužná a veřejná dopravní infrastruktura a stavby a zařízení související. Stavba chodníku a úpravy autobusových zastávek jako stavby a zařízení související s dopravní infrastrukturou jsou v souladu s podmínkami ploch. Záměr je v souladu s ÚP Nový Jičín.

Při přezkoumání souladu s cíli a úkoly územního plánování dle ust. § 18 a §19 stavebního zákona lze v obecné rovině vycházet ze skutečnosti, že Územní plán Nový Jičín ve znění změn č. 1, 2, 3, 4 a 5 je zpracován v souladu s cíli a úkoly územního plánování se zachováním principů udržitelného rozvoje a je navržen za účelem zvýšení civilizačních a kulturních hodnot území, koordinuje soukromé zájmy s veřejnými a rozvíjí hodnoty území s ohledem na stávající charakter území, což je podrobně popsáno v odůvodnění Územního plánu Nový Jičín a jeho změn č. 1, 2, 3, 4 a 5.

Závazné stanovisko nepozbývá platnosti,

- a) bylo-li na základě žádosti podané v době jeho platnosti vydáno územní rozhodnutí, společné povolení nebo jiné obdobné rozhodnutí podle jiného zákona a toto rozhodnutí nabylo právní moci,
- b) byla-li na základě návrhu veřejnoprávní smlouvy nahrazující územní rozhodnutí nebo společné povolení podaného v době jeho platnosti uzavřena veřejnoprávní smlouva a tato veřejnoprávní smlouva nabyla účinnosti, nebo
- c) nabyli-li právních účinků územní souhlas nebo společný územní souhlas anebo souhlas s provedením ohlášeného stavebního záměru vydaný k oznámení stavebního záměru učiněného v době platnosti závazného stanoviska.

Poučení:

Závazné stanovisko je dle § 149 zákona č. 500/2004 Sb., správní řád, úkon učiněný dotčeným správním orgánem na základě zákona, jehož obsah je závazný pro výrokovou část rozhodnutí správního orgánu. Závazné stanovisko lze přezkoumat v odvolacím řízení proti rozhodnutí, které bude tímto závazným stanoviskem podmíněno. Jestliže odvolání směřuje proti obsahu závazného stanoviska, vyžádá odvolací správní orgán potvrzení nebo změnu závazného stanoviska od správního orgánu nadřízeného správnímu orgánu příslušnému k vydání závazného stanoviska.

Ing. Eva Bártková
vedoucí odboru životního prostředí

MĚSTSKÝ ÚŘAD NOVÝ JIČÍN

Odbor životního prostředí

Masarykovo nám. 1, 741 01 Nový Jičín

Státní úřad pro životní prostředí
Město Nový Jičín
Odbor životního prostředí
Datum: 08.01.2020
Podpis: [podpis]
Město Nový Jičín

Váš dopis zn.:

Ze dne:

8.1.2020

Naše č.j.:

OŽP/1631/2020/Sta

Spis. značka:

OŽP/1631/2020/Sta

Městský úřad Nový Jičín

Ing. Michaela Mrklovská

Odbor rozvoje a investic

Masarykovo nám. 1/1

741 01 NOVÝ JIČÍN

Vyřizuje:

Ing. Vlasta Stanislavová

Telefon:

556 768 278

Mobil:

Datum:

9.1.2020

Tento doklad je nedílnou součástí rozhodnutí Městského úřadu Nový Jičín,

č.j.: 165/959 ze dne 11.1.2020

Podpis:

[podpis]

(11)

Závazné stanovisko - souhlas orgánu ochrany zemědělského půdního fondu k trvalému odnětí půdy ze zemědělského půdního fondu pro nezemědělské účely „Chodník a úpravy zastávek, ul. Císařská v Novém Jičíně“.

Podáním ze dne 08.01.2020 požádalo Město Nový Jičín, IČ: 00298212, se sídlem Masarykovo náměstí 1/1, 741 01 Nový Jičín, zastoupené na základě pověření starostou města ze dne 01.08.2019 paní Ing. Michaelou Mrklovskou, nar. 08.06.1970, bytem Revoluční 544/58, 741 01 Nový Jičín, zaměstnancem Odboru rozvoje a investic Městského úřadu Nový Jičín, o udělení souhlasu k trvalému odnětí půdy ze zemědělského půdního fondu podle § 9 odst. 8 zákona č. 334/1992 Sb., o ochraně zemědělského půdního fondu ve znění pozdějších předpisů za účelem záměru výstavby chodníkového tělesa podél místní komunikace a autobusového zálivu na ulici Císařská v Novém Jičíně na části pozemku parc. č. 750 v druhu pozemku zahrada v k.ú. Loučka u Nového Jičína. Návrh na velikost odnímané plochy činí 36 m².

Městský úřad Nový Jičín, odbor životního prostředí, oddělení odpadů, ochrany ovzduší a zemědělského půdního fondu, jako příslušný orgán ochrany zemědělského půdního fondu podle ustanovení § 15 odst. j) zák. č. 334/1992 Sb., o ochraně ZPF ve znění pozdějších předpisů (dále jen zákon o ochraně ZPF), § 61 odst. 1 písm. c) zák. č. 128/2000 Sb., o obcích ve znění pozdějších předpisů a v souladu s § 11 odst. 1 zákona č. 500/2004 Sb., správní řád, ve znění pozdějších předpisů (dále jen „správní řád“), prověřil žádost o souhlas, posoudil všechny přílohy k této žádosti a

I. uděluje souhlas dle § 9 odst. 8 zákona č. 334/1992 Sb., o ochraně ZPF ve znění pozdějších předpisů k trvalému odnětí zemědělské půdy ze zemědělského půdního fondu pro záměr „Chodník a úpravy zastávek na ulici Císařská v Novém Jičíně (Bocheta)“ podél místní komunikace na pozemku v katastrálním území Loučka u Nového Jičína (obec Nový Jičín):

parc.č. pozemku dle KN	výměra pozemku v m ²	druh pozemku, BPEJ, třída ochrany	velikost odnímané plochy v m ²
750	1943	zahrada, BPEJ 64811, IV. třída	36

Součástí souhlasu je příloha – situace stavby se zákresem odnímané plochy. Pro vytvoření této přílohy bylo použito podkladů zpracovaných žadatelem.

BANKOVNÍ SPOJENÍ

KB, a.s., pobočka Nový Jičín
č. ú.: 19-326801/0100 (příjmy)
č. ú.: 326801/0100 (výdaje)
IČ: 00298212

ÚŘEDNÍ DNY A HODINY

Po, St 08:00 – 11:00 12:00 – 17:00 hod.
Út, Čt 08:00 – 11:00 12:00 – 15:00 hod.
Pá úřad uzavřen
Pá 08:00 – 11:00 pokladna a podatelna otevřena

<http://www.novy-jicin.cz>

ID DS: ywmb4nc

e-podatelna: e-podatelna@novyjicin-town.cz

tel. ústředna: 556 768 222, fax: 556 768 289

II. stanoví v souladu s § 9 odst. 8 písm. b) zákona o ochraně ZPF podmínky nezbytné k zajištění ochrany zemědělského půdního fondu v souvislosti s trvalým odnětím půdy ze zemědělského půdního fondu:

1) Hranice trvalého záboru zemědělské půdy, tedy plochy řešené tímto souhlasem, budou v terénu řádně vyznačeny a musí být respektovány, aby nedošlo ke škodám na zemědělském půdního fondu.

2) Z plochy trvalého záboru zemědělské půdy před zahájením stavebních prací na dotčené ploše bude provedena skrývka kulturních vrstev půdy – orniční vrstva o mocnosti cca 20 cm. Ornice bude využita na jemné terénní úpravy kolem stavby a přebytek na rekultivaci obecních pozemků. Orniční vrstva bude rozprostřena pouze jako svrchní vrstva na vrstvy nižší kvality a nelze ji použít na modelaci terénu. Kulturní vrstva půdy musí být chráněna před znehodnocením a zcizením.

3) O činnostech souvisejících se skrývkou, přemístěním, rozprostřením či jiným využitím, uložením, ochranou a ošetřováním skrývaných kulturních vrstev půdy bude veden protokol (pracovní deník), v němž se uvádí všechny skutečnosti rozhodné pro posouzení správnosti, úplnosti a účelnosti využívání těchto zemín v souladu s vyhláškou MŽP č. 271/2019 Sb., o stanovení postupů k zajištění ochrany zemědělského půdního fondu. Tento pracovní deník bude předložen orgánu ochrany zemědělského půdního fondu při kontrole dodržování podmínek souhlasu.

III. Orgán ochrany zemědělského půdního fondu **vymezuje** v souladu s § 9 odst. 8, písm. d) zákona o ochraně ZPF, že za **trvalé odnětí zemědělské půdy ze zemědělského půdního fondu nebudou předepsány odvody**, neboť dochází k naplnění § 11a odst. 1 písm. b) zákona o ochraně ZPF.

Odůvodnění: Zdejší orgán ochrany zemědělského půdního fondu obdržel dne 08.01.2020 v souladu s § 18 odst. 1 zákona o ochraně zemědělského půdního fondu výše popsanou žádost o trvalé odnětí půdy ze zemědělského půdního fondu pro záměr „Chodník a úpravy zastávek na ulici Císařská v Novém Jičíně (Bocheta)“ podél místní komunikace na pozemku parc. č. 750 v katastrálním území Loučka u Nového Jičína, která je v zájmu žadatele Města Nový Jičín. Vlastníkem dotčeného pozemku p.č. 750 je společnost TVARSTAV – REAL, s.r.o., se sídlem Císařská 68, Loučka, 741 01 Nový Jičín, která udělila k odnětí půdy písemný souhlas (viz spis). Předmětný pozemek parc. č. 750 je součástí zemědělského půdního fondu v druhu pozemku zahrada. Dle BPEJ 64811 (bonitovaná půdně ekologická jednotka) je pozemek zařazen do IV. třídy ochrany zemědělské půdy.

Jedná se o návrh úpravy chodníku a stávající autobusové zastávky - autobusový záliv podél silnice III/04836 ulice Císařská ve směru na Loučku. Je odnímána jen nejnutnější plocha s ohledem na rozměry autobusového zálivu a chodníku dle příslušných norem. O souhlas je žádáno jako o podklad pro vydání společného povolení stavby (územní rozhodnutí a stavební povolení) podle stavebního zákona, proto orgán ochrany zemědělského půdního fondu vydává souhlas formou závazného stanoviska ve smyslu § 21 odst. 3 zákona o ochraně ZPF, a nikoliv rozhodnutím ve správním řízení.

Orgán ochrany zemědělského půdního fondu posoudil žádost na základě předložených, zákonem stanovených podkladů ve smyslu § 9 odst. 6 zákona o ochraně ZPF a shledal, že je oprávněná a vydal tento souhlas k trvalému odnětí půdy ze zemědělského půdního fondu pro záměr „Chodník a úpravy zastávek na ulici Císařská v Novém Jičíně (Bocheta)“ podél místní komunikace ve IV. třídě ochrany zemědělské půdy s podmínkami, které jsou důvodné, aby se zabránilo případným škodám na zemědělské půdě. Další zásady ochrany zemědělského půdního fondu, kterými jsou povinny řídit se při stavební činnosti právnické a fyzické osoby, jsou uvedeny v § 8 odst. 1 zákona o ochraně ZPF.

Dle § 9 odst. 2 písm. d) zákona o ochraně ZPF k odnětí půdy ze zemědělského půdního fondu pro nezemědělské účely **není třeba souhlasu** orgánu ochrany zemědělského půdního fondu, má-li být **odňata další zemědělská půda k nezemědělským účelům po dobu kratší než jeden rok** včetně doby potřebné k uvedení zemědělské půdy do původního stavu, musí být termín zahájení nezemědělského

Tento doklad je nedílnou součástí rozhodnutí Městského úřadu Nový Jičín,
č.j.: NS 959 ze dne 11. 11. 2020

Podpis: Havel ⑪

využívání zemědělské půdy nejméně 15 dní předem písemně oznámen orgánu ochrany zemědělského půdního fondu.

Do IV. třídy ochrany jsou sloučeny půdy s podprůměrnou produkční schopností s jen nízkým stupněm ochrany, které je možno v územním plánování využít i pro výstavbu. Pozemek parc. č. 750 je součástí zastavěného území. Z hlediska územního plánu je záměr přípustný, trasa silnice je územně stabilizovaná a územní plán trasu respektuje jako plochu dopravní infrastruktury. Výstavba chodníku, nástupišť a zálivů je situována podél této komunikace.

Orgán ochrany zemědělského půdního fondu posuzoval žádost výhradně s ohledem na přípustnost požadovaného vynětí části pozemku ze zemědělského půdního fondu z hlediska zájmů ochrany zemědělského půdního fondu vymezených zákonem o ochraně ZPF a při posuzování předmětné žádosti postupoval ve smyslu § 9 odst. 8 zákona o ochraně ZPF a dle čl. III. metodického pokynu odboru ochrany lesa a půdy Ministerstva životního prostředí č.j.:OOLP/1067/96, přičemž hodnotil třídu ochrany zemědělské půdy, nezbytnost záboru zemědělské půdy, lokalizaci záměru s přihlédnutím k platnému územnímu plánu a dodržení dalších zásad ochrany zemědělského půdního fondu dle § 4 zákona o ochraně ZPF (nenarušení organizace zemědělského půdního fondu a sítě zemědělských účelových komunikací). Na pozemku (dotčené ploše) se dle podkladů předložených žadatelem a mapových podkladů veřejně přístupných na webových stránkách města Nový Jičín nenacházejí odvodnění, závlahy ani protierozní opatření. Orgán ochrany zemědělského půdního fondu vyhodnotil, že záměrem nedojde k narušení zájmů chráněných zákonem o ochraně ZPF.

V souladu s § 11a odst. 1 písm. b) zákona o ochraně ZPF **nebude** za trvalé odnětí půdy ze zemědělského půdního fondu předepsán odvod, neboť se jedná o stavbu místní komunikace IV. třídy (chodník) dle § 6 odst. 1 písm. d) zák. č. 13/1997 Sb., o pozemních komunikacích, ve znění pozdějších předpisů.

Dle § 9 odst. 8 zákona o ochraně ZPF a ve smyslu § 149 odst. 1 správního řádu může orgán ochrany ZPF vydat souhlas – závazné stanovisko pouze v případě, že je žádost úplná a netrpí vadami, kdy k žádosti musí být připojeny potřebné doklady uvedené v § 9 odst. 6 zákona o ochraně ZPF. Vydání žádaného souhlasu jako závazného stanoviska představuje postup správního orgánu podle části čtvrté správního řádu. Na základě žádosti o takový souhlas není zahajováno správní řízení ve smyslu § 44 správního řádu, nýbrž se jedná o podání dle § 37 správního řádu.

Dle § 10 odst. 1 zákona o ochraně ZPF souhlas k odnětí půdy ze zemědělského půdního fondu vydaný podle § 9 odst. 8 pro záměr vyžadující povolení podle zvláštních předpisů bude závaznou součástí rozhodnutí, která budou ve věci vydána podle zvláštních předpisů (povolení dle stavebního zákona). Žadatel je povinen plnit skutečnosti v něm uvedené ode dne, kdy tato rozhodnutí nabyla právní moci, popřípadě ve lhůtách v nich určených. Platnost tohoto souhlasu je totožná s platností těchto rozhodnutí a prodlužuje se současně s prodloužením jejich platnosti. Případnou změnu podmínek a dalších skutečností uvedených v souhlasu je možno na návrh žadatele změnit při řízení o změně rozhodnutí vydaných podle zvláštních předpisů v souladu s postupy ust. § 10 odst. 2 zákona o ochraně ZPF.

Dle § 10 odst. 3 zákona o ochraně ZPF souhlas s odnětím zemědělské půdy ze zemědělského půdního fondu pozbývá platnosti uplynutím 3 let ode dne jeho oznámení žadateli, nestal-li se podkladem pro řízení podle zvláštních právních předpisů.

Dle § 21 odst. 3 zákona o ochraně ZPF je tento souhlas s odnětím půdy ze zemědělského půdního fondu, vydávaný jako podklad pro rozhodnutí nebo jiné úkony podle stavebního zákona, závazným stanoviskem dle správního řádu a není samostatným rozhodnutím ve správním řízení. Podle § 149 odst. 1 správního řádu je jeho obsah závazný pro výrokovou část rozhodnutí správního orgánu

Tento doklad je nedílnou součástí rozhodnutí Městského úřadu Nový Jičín,
č.j. 105 959 ze dne 11. 11. 2020

(stavebního úřadu).

Podpis: *Kayrli*

(11)

Poučení: Závazné stanovisko lze přezkoumat v odvolacím řízení proti rozhodnutí, které bude tímto závazným stanoviskem podmíněno. Jestliže odvolání směřuje proti obsahu závazného stanoviska, vyžádá podle § 149 odst. 5 správního řádu odvolací správní orgán potvrzení nebo změnu závazného stanoviska od správního orgánu nadřízeného správnímu orgánu příslušnému k vydání závazného stanoviska. V předmětné věci je nadřízeným správním orgánem městského úřadu krajský úřad.

MĚSTSKÝ ÚŘAD

741 11 NOVÝ JIČÍN

V. Stanislavová
Ing. Vlasta Stanislavová
referent veřejné správy

Příloha: snímek situace stavby

Obdrží: Ing. Michaela Mrklovská, Odbor rozvoje a investic Městského úřadu Nový Jičín (zastupování na základě plné moci)

MĚSTSKÝ ÚŘAD
744 11 NOVÝ Jičín

Tento doklad je neřídnou součástí roz-
hodnutí Městského úřadu Nový Jičín,
č. j. 465-959 ze dne 11. 11. 2020

Podpis: *[Signature]* 11

K.Ú.	ČÍSLO ZÁB.	Parc. č. dle KN	LV DLE KN	JMÉNO VLASTNÍKA NEMOVITOSTI	ADRESA BYDLIŠTĚ VLASTNÍKA (ULICE)	ADRESA BYDLIŠTĚ VLASTNÍKA (PSČ, OBEC)	DRUH POZEMKU	VÝMĚRA [m ²]	BPEJ	ZÁBOR TRVALÝ [m ²]	ZÁBOR DOČASNÝ do 1 roku [m ²]
687006	8	750	1132	TVARSTAV - REAL, s.r.o.	Císařská 68, Loučka	74101 Nový Jičín	zahrada	1 943	64 811	36	70



Technické služby města Nového Jičína, příspěvková organizace
Suvorovova 909/114, 741 01 Nový Jičín, CZ

tel.: 556764830, fax.: 556764840, e-mail: sekretariat@ts.novyjicin-town.cz

Vaše č. j. OSM/85797/ 2019

Naše č.j. 86881/19/ Sta

Věc: VYJÁDŘENÍ O EXISTENCI PODZEMNÍCH VEDENÍ – ZAŘÍZENÍ
AKCE : (místo staveniště – trasy):

„Chodník a úpravy autobusových zastávek , ul. Císařská v Novém Jičíně (Bocheta), parc. č. 509/6, 661, 568/3, 658/3, k.ú. Nový Jičín – Horní Předměstí.“

Při realizaci výše uvedené stavby ~~n-e-d-o-j-d-e~~ - **d-o-j-d-e** ke styku (souběhu-křížování) s podzemním zařízením V.O.

Provádět jakékoliv práce v okolí našeho podzemního zařízení je bez našeho souhlasu nepřipustné.

Ochranné pásmo : 1 m

V ochranném pásmu je zakázáno:

- zřizovat stavbu (i provizorní), nebo jiná zařízení, skládky
- provádět jinou činnost, která by znemožnila nebo podstatně znesnadňovala přístup k zařízení a tím plynulost a bezpečnost provozu (např. prosakováním působit korozivně na zařízení)
- provádět bez souhlasu provozovatele zemní práce, které by mohly ohrozit zařízení a tím plynulost a bezpečnost jeho provozu, (např. výkopy, odklizení nebo navážení zeminy, sondy, zpevněné plochy).

Provádění zemních prací v blízkosti našeho podzemního zařízení se povoluje s tím, že Vaše organizace bude respektovat následující podmínky:

- požádá o vytýčení trasy příslušnou provozovnu veřejného osvětlení TS města Nového Jičína, příspěvková organizace
- vytýčí kabelovou trasu viditelně ve stanovišti – trase
- započítí práce v blízkosti podzemního zařízení oznámí provozu předem se žádostí o dozor
- seznámí (prokazatelně) příslušné pracovníky s polohou vedení
- v případě nepředpokládaných prací v blízkosti ochranného pásma trasy zajistí vykopání ručních sond k ověření přesné polohy
- upozorní své pracovníky na možnou odchylku uloženého zařízení od výkresové dokumentace
- průkazně zakáže provádění jakýchkoliv zemních prací s mechanismy v ochranném pásmu zařízení
- vyzve příslušnou provozovnu ke kontrole stavu a uložení kabelu dle ČSN 736005, 736006, 34150. Osoba pověřená dozorem dá souhlas k zasypání výkopu.
- ohlásí neprodleně každé poškození podzemního zařízení
- poškození, případně přemístění stávajících zařízení VO uhradí žadatel – investor

Platnost tohoto vyjádření platí dva roky ode dne vydání

Převzal: Zasláno poštou
MěÚ Nový Jičín - OSM
pí. Paličková

Technické služby města Nového Jičína,
příspěvková organizace
Suvorovova 909/114, 741 01 Nový Jičín
IČ: 00417688 DIČ: CZ00417688

V Novém Jičíně dne: 09.12. 2019

Stašek Petr
vedoucí stř. VO

MĚSTO NOVÝ JIČÍN
MĚSTSKÝ ÚŘAD NOVÝ JIČÍN
Odbor správy majetku
Masarykovo nám. 1, 741 01 Nový Jičín

Váš dopis zn.:

Ze dne: 26.11.2019

Naše č.j.: OSM/85357/2019/Zd

Spis. značka: OSM/85357/2019/Zd

DOPRAPLAN s.r.o.

Vyřizuje: Petr Zdrahal

Telefon: 556 768 248

Mobil:

E-mail: pzdral@novy-jicin-town.cz

Přemyslovců 6/462

709 00 OSTRAVA

Datum: 3.1.2020

Tento doklad je nedílnou součástí rozhodnutí Městského úřadu Nový Jičín,

č.j. 105 959 ze dne 11. 1. 2020

Vyjádření k projektové dokumentaci

Podpis: 

11

Město Nový Jičín, zastoupené Městským úřadem Nový Jičín, odborem správy majetku, souhlasí s realizací stavby „Chodník a úpravy autobusových zastávek, ul. Císařská v Novém Jičíně (Bocheta)“, dle dokumentace předložené na odbor správy majetku dne 26.11.2019 pod č.j. OSM/85357/2019/Zd, za těchto podmínek:

1. Součástí tohoto vyjádření je příloha č. 1 „Zásady pro provádění výkopových prací a umístování stavebních zařízení a skládek v místních a účelových komunikacích v majetku Města Nový Jičín“. Tyto zásady jsou pro stavebníka závazné.
2. Stavebník musí splnit podmínky uvedené ve stanovisku MěÚ Nový Jičín, odboru životního prostředí, č.j. OŽP/85966/2019/BO, ze dne 18.12.2019, které je součástí tohoto vyjádření.
3. Dojde-li k užívání místní komunikace včetně chodníku (zábor, výkopové práce) v majetku Města Nový Jičín, stavebník (investor) musí min. 30 dní před užíváním požádat odbor dopravy MěÚ Nový Jičín o povolení zvláštního užívání komunikace dle § 25, zák.č. 13/1997 Sb. o pozemních komunikacích, a to na základě souhlasu – vyjádření vlastníka pozemní komunikace, který vydá město Nový Jičín, odbor správy majetku a vyjádření PČR – Dopravního inspektorátu, může-li zvláštní užívání ovlivnit bezpečnost a plynulost silničního provozu.
4. Město Nový Jičín nepovoluje provádění výkopů a záborů v zimním období, tj. od 16.11. do 31.3.
5. Užívání veřejného prostranství (komunikace, chodníkového tělesa, veř. zeleně, atd.) bude zpoplatněno dle Obecně závazné vyhlášky Města Nový Jičín č. 1/2013 o místních poplatcích. Užívání komunikací a chodníků bude ohlášeno nejpozději 15 dní před začátkem užívání. Poplatek je splatný v den zahájení, nejpozději do 15-ti dnů ode dne ukončení užívání veřejného prostranství.
6. Při zásahu do pozemků v majetku Města Nový Jičín (budování sjezdu, ukládání inženýrských sítí, zateplování budov, atd.) budou před realizací stavby vyřešeny majetkoprávní vztahy na úseku majetku odboru správy majetku MěÚ Nový Jičín.
7. Zasahuje-li stavba či její část (včetně záborů a výkopových prací) do zeleně v majetku města Nový Jičín, stavebník před užíváním požádá o souhlas odboru životního prostředí MěÚ Nový Jičín.

Vyjádření k existenci inženýrských sítí v majetku Města Nový Jičín:

- a) Teplovod - vyjádření poskytne provozovatel tepelného hospodářství Veolia Energie ČR, a.s., 28. října 3337/7 Moravská Ostrava 702 00 Ostrava.
- b) Veřejné osvětlení - žadatel musí bezpodmínečně respektovat přiložené vyjádření Technických služeb města Nový Jičín č.j. 86881/19/Sta, ze dne 09.12.2019, které je nedílnou součástí tohoto vyjádření.

Platnost vyjádření je 1 rok od vydání.

Ing. Vladimír Bartoň
vedoucí odboru správy majetku

MĚSTO NOVÝ JIČÍN
741 11 NOVÝ JIČÍN

BANKOVNÍ SPOJENÍ

KB, a.s., pobočka Nový Jičín
č. ú.: 19-326801/0100 (příjmy)
č. ú.: 326801/0100 (výdaje)
IČ: 00298212

ÚŘEDNÍ DNY A HODINY

Po, ST	08:00 – 11:00	12:00 – 17:00 hod.
Út, Čt	08:00 – 11:00	12:00 – 15:00 hod.
Pá	úřad uzavřen	
Pá	08:00 – 11:00	pokladna a podatelna otevřena

<http://www.novy-jicin.cz>

ID DS: ywmb4nc

e-podatelna: e-podatelna@novy-jicin-town.cz

tel. ústředna: 556 768 222, fax: 556 768 289

Tento doklad je nedílnou součástí a je
hodnotěn Městským úřadem Nový Jičín,
č.j. 165/999 ze dne 11. 11. 2018



Podpis: *Ing. Petr Zdráhal*

MĚSTO NOVÝ JIČÍN
MĚSTSKÝ ÚŘAD NOVÝ JIČÍN
Masarykovo nám. 1/1, 741 11 Nový Jičín
IČ: 00298212

Název vnitřního předpisu:

ZÁSADY PRO PROVÁDĚNÍ VÝKOPOVÝCH PRACÍ A UMÍSTOVÁNÍ STAVEBNÍCH ZAŘÍZENÍ A SKLÁDEK V MÍSTNÍCH A ÚČELOVÝCH KOMUNIKACÍCH V MAJETKU MĚSTA NOVÝ JIČÍN

Druh vnitřního předpisu:

SMĚRNICE RM

Číslo:

11/2018

Vydal (schválil):	rada města
Datum platnosti:	14.03.2018
Datum účinnosti:	01.04.2018
Nový předpis:	ano
Číslo novelizace:	-
Data předchozích novelizací:	-
Derogace:	ruší směrnici č. 16/2007
Podpsali:	Mgr. Blanka Faluš, MBA
Datum podpisu:	
Odbor, oddělení, osoba odpovědná za předpis:	Odbor majetku a investic, ing. Vladimír Bartoň
Zpracoval:	Petr Zdráhal dipl. technik
Cíl (účel):	stanovení pravidel pro vydávání souhlasu s užitím komunikací spočívajícím v provádění výkopových prací a umísťováním stavebních zařízení a skládek na nich
Cilová skupina:	zaměstnanci Města Nový Jičín
Východiska, zdroje (z běhu předpis vychází):	Zákon č. 13/1997 Sb., o pozemních

	komunikací, ve znění pozdějších předpisů, TP 146 – Povolování a provádění výkopu a zásypů rýh pro inženýrské sítě ve vazovkách komunikací
Způsob zveřejnění:	elektronická evidence vnitřních předpisů
Zveřejnit na webu Města :	ano
Originál uložen:	kancelář úřadu (centrální evidence právních a vnitřních předpisů), centrální spisovna

Seznam zkratk (často a běžně používaných a platných pro informační systém):

ZM	- Zastupitelstvo města Nový Jičín
RM	- Rada města Nový Jičín
VM	- Vedení města Nový Jičín
starosta (St)	- starosta města Nový Jičín
místostarosta (Mist)	- místostarosta města Nový Jičín
ÚTM	- Úsek tiskové mluvčí města Nový Jičín
tajemnice (TaÚ)	- tajemnice Městského úřadu Nový Jičín
MěU	- Městský úřad Nový Jičín
vedoucí odborů (VO)	- vedoucí odborů Městského úřadu Nový Jičín
KU	- Kancelář úřadu Městského úřadu Nový Jičín
IA	- Interní auditor Městského úřadu Nový Jičín
OF	- Odbor finanční Městského úřadu Nový Jičín
OK	- Odbor kontrolní Městského úřadu Nový Jičín
OŽU	- Odbor životního prostředí Městského úřadu Nový Jičín
OO	- Odbor organizační Městského úřadu Nový Jičín
OSV	- Odbor sociálních věcí Městského úřadu Nový Jičín
OŠKS	- Odbor školství, kultury a sportu Městského úřadu Nový Jičín
ÚPSR	- Odbor územního plánování a stavebního řádu Městského úřadu Nový Jičín
OŽP	- Odbor životního prostředí Městského úřadu Nový Jičín
OD	- Odbor dopravy Městského úřadu Nový Jičín
OB	- Odbor bytový Městského úřadu Nový Jičín
OSČ	- Odbor správních činností Městského úřadu Nový Jičín
OMI	- Odbor majetku a investic Městského úřadu Nový Jičín

vedoucí organizačních složek (VOS):

PS	- Pro-Senior Nový Jičín
NCNJ	- Návrhářské centrum Nový Jičín – město klobouků

ředitel městské policie (ŘMP):

MP	- Městská policie Nový Jičín
----	------------------------------

ředitel příspěvkové organizace (ŘPO):

TSM	- Technické služby města Nového Jičína
-----	--

Seznam dalších zkratk použitých ve vnitřním předpisu:

Město	- Město Nový Jičín
TP	- Technické podmínky
ACO	- asfaltový beton pro obrusné vrstvy
ACL	- asfaltový beton pro ložní vrstvy
ACP	- asfaltový beton pro podkladní vrstvy
IS	- Inženýrské sítě

právnícké nebo podnikající fyzické osobě do 500 000,- Kč dle § 42b zák. č. 13/1997 Sb., o pozemních komunikacích, ve znění pozdějších předpisů.

- 2) V případě, že nebude místní komunikace nebo chodníkové těleso ve stanoveném termínu vyklizeno a uvedeno do původního stavu, vyměří zpětně Městský úřad Nový Jičín, odbor majetku a investic místní poplatek za užívání veřejného prostranství dle obecně závazné vyhlášky města Nový Jičín o místních poplatcích, dle skutečného trvání užívání.
- 3) V případě, že nebude provedena konečná úprava místních a účelových komunikací, nebo nebude provedena v rozsahu dle těchto zásad ve stanoveném termínu, nebo nebude udržována provizorní úprava v zimním období, nebo nebude v 60-ti měsíční záruční době provedena oprava způsobena sedáním záhozu, či nekvalitním provedením konečné úpravy, podá Město Nový Jičín, odbor majetku a investic podnět k vydání exekučního příkazu podle ust. § 119 odst. 1 zák. č. 500/2004, Sb., správní řád, Městskému úřadu Nový Jičín, odboru správních činností. Ten po marném uplynutí lhůty stanovené exekuční výzvou vydá exekuční příkaz, kdy provedením prací pověří jiného dodavatele, který práce provede na náklad a nebezpečí žadatele. Následně bude na žadatele uplatněn nárok na úhradu nákladů.

Čl. 9 Závěrečná ustanovení

- 1) Touto směrnicí se ke dni její účinnosti ruší směrnice č. 16/2007 Zásady pro užívání veřejného prostranství, spočívající v provádění výkopových prací a umísťování stavebního zařízení a skládek, na území města Nového Jičína ze dne 11.12.2007.
- 2) Na právní vztahy vzniklé před dnem nabytí účinnosti této směrnice se vztahují ustanovení směrnice č. 16/2007.
- 3) Tato směrnice byla schválena usnesením Rady města Nový Jičín č.1761/60/2018 ze dne 14.03.2018.
- 4) Tato směrnice nabývá účinnosti dnem 01.04.2018.

V Novém Jičíně

Mgr. Blanka Faluší, MBA
místostarostka města

Tento doklad je nedílnou součástí rozhodnutí Městského úřadu Nový Jičín, č.j.: 105/2018 ze dne 11. 4. 2018

Podpis: *J. Jurek* (11)

Tento doklad je nedílnou součástí rozhodnutí Městského úřadu Nový Jičín,
č.j.: 05 959 ze dne 11. 11. 2020

Podpis: 

Čl. 1

Úvodní ustanovení

1) Směrnice definuje postup a podmínky pro vydání souhlasu k provádění výkopových prací a umísťování stavebních zařízení a skládek v místních a účelových komunikacích v majetku Města Nový Jičín.

2) Směrnice je závazná pro všechny zaměstnance Města vydávající za vlastníka komunikace souhlas se zvláštním užitím místní komunikace a podmínky pro užití účelové komunikace spočívajícím v provádění výkopových prací a umísťování stavebních zařízení a skládek. Podmínky mohou být dodatečně upřesněny případně doplněny dle konkrétních podmínek v místě zásahu.

Čl. 2

Povolování výkopových prací a umísťování stavebních zařízení v místních komunikacích (zvláštní užívání) a povolování výkopových prací a umísťování stavebních zařízení na veřejně přístupných účelových komunikacích

1) Povolení ke zvláštnímu užívání místní komunikace uděluje na základě § 25 odst. 6 písm. c) až d) zák. č. 13/1997 Sb. o pozemních komunikacích, ve znění pozdějších předpisů a § 40 odst. 5 vyhlášky č. 104/1997 Sb., kterou se provádí zákon o pozemních komunikacích, silniční správní úřad s předchozím souhlasem vlastníka dotčené pozemní komunikace a může-li zvláštní užívání ovlivnit bezpečnost nebo plynulost silničního provozu, také s předchozím souhlasem příslušného orgánu Policie České republiky.

2) Kompetentní orgány/osoby:

- souhlas – vyjádření vlastníka (majetkového správce) pozemní komunikace:** Město Nový Jičín, odbor majetku a investic, oddělení majetku a komunálního hospodářství, Masarykovo nám. 1/1, 741 01 Nový Jičín, (žádost k dispozici v kanceláři oddělení majetku a komunálního hospodářství nebo na internetových stránkách www.novyjicin.cz).
- souhlas Policie ČR:** Policie ČR, Krajské ředitelství Policie Moravskoslezského kraje, územní odbor Nový Jičín, dopravní inspektorát, Svatopluka Čecha 11, 741 01 Nový Jičín.
- povolení zvláštního užívání:** silniční správní úřad - Městský úřad Nový Jičín, odbor dopravy, Divadelní 1, 741 01 Nový Jičín (žádost k dispozici v kanceláři odboru nebo na internetových stránkách www.novyjicin.cz).

3) Při provádění výkopových prací a umísťování stavebních zařízení na účelových komunikacích se nejedná o zvláštní užívání komunikace podle § 25 zák. č. 13/1997 Sb. o pozemních komunikacích. O omezení obecného užívání veřejně přístupné účelové komunikace rozhodne příslušný silniční správní úřad po projednání věci s vlastníkem účelové komunikace a se souhlasem policie na základě žádosti osoby, v jejímž zájmu má dojít k omezení.

4) Podklady potřebné k vydání souhlasu – vyjádření vlastníkem místních a účelových komunikací – Městem Nový Jičín, odborem majetku a investic:

- vypínaný formulář žádosti (k dispozici v kanceláři odboru majetku a investic, oddělení majetku a komunálního hospodářství nebo na internetových stránkách www.novyjicin.cz),
- situace s vyznačením rozsahu prováděných prací či umístění stavebního zařízení,
- grafický návrh se zakresleným přechodným dopravním značením, vyžaduje-li to situace (v případě zásahu do vozovky místní a účelové komunikace),

3

- Ložná vrstva v tl. 50 mm v celé ploše.
 - Položení dlažby a zaspárování štrkopliskem frakce 0 – 2 mm.
- Při dlažbě musí být dobřena stávající technologie – typ dlažby, úprava stýčných spár, kladecí schéma. V případě poškození dlažby bude použita nová dlažba shodného typu a barvy na náklady uživatele komunikace.

Čl. 7

Kontrolní činnost při provádění výkopových prací v místních a účelových komunikacích v majetku města Nový Jičín

1) U výkopových prací do 150 m délky budou provedeny min. kontroly

- 1x před záhozem,
- 1x při záhozu,
- 1x před prováděním konečné úpravy.

Kontroly svolá uživatel komunikace a o tomto bude proveden zápis do stavebního deníku.

2) U výkopových prací nad 150 m délky budou prováděny kontroly

- pravidelně nejméně 2x týdně,
- min. 1x kontrola před záhozem každého úseku,
- min. 1x při záhozu každého úseku,
- min. 1x před prováděním konečné úpravy každého úseku.

Kontroly svolá uživatel komunikace a o tomto bude proveden zápis do stavebního deníku.

3) Nebudou-li tyto kontroly provedeny, provede žadatel na své náklady sondy na místech určených správcem komunikace, v opačném případě nepřevzeme Město Nový Jičín, odbor majetku a investic místní a účelové komunikace a věc bude postoupena MěÚ Nový Jičín, odboru správních činností, k zahájení správního řízení.

4) Správcem komunikace budou prováděny náhodné kontroly. V případě pochybností při přebírání zápisu po zásahu do komunikace může správce komunikace požadovat protokol o míře zhuštění od autorizované zkušební, nebo od organizací, které provádějí zkoušku míry zhuštění záspů. Míra zhuštění musí odpovídat požadavkům na konstrukci vozovky dle TP 170 – Navrhování vozovek pozemních komunikací.

5) V den ukončení výkopových prací a provedení konečné úpravy je žadatel povinen přizvat správce komunikace k převzetí místní nebo účelové komunikace zpět k užívání. O tomto bude proveden zápis. V případě pochybností při přebírání může správce komunikace vyžadovat protokol o provedení kontroly kvality povrchu komunikace (rovinost povrchu, tloušťka vrstev) dle požadavku TP 146.

6) Kontrolní zkoušky budou prováděny za přítomnosti správce komunikace a v místě komunikace, které určí správce komunikace, pokud nebude dohodnuto jinak. Za účelem kontroly provádění výkopových prací musí žadatel umožnit kompetentním zaměstnancům Městského úřadu Nový Jičín, případně příslušné organizaci a městské policii neomezený vstup na staveniště.

Čl. 8

Postup při nepřehledných podmínkách

1) V případě nedodržení podmínek povolení MěÚ Nový Jičín, odboru dopravy, podmínek vyjádření Města Nový Jičín, odboru majetku a investic a těchto zásad postoupí odbor majetku a investic věc MěÚ Nový Jičín, odboru správních činností k zahájení správního řízení. V rámci správního řízení lze uložit pokutu fyzické osobě do 500 000,- Kč dle § 42a zák. č. 13/1997 Sb., o pozemních komunikacích, ve znění pozdějších předpisů a

10

d) při výkopových pracích nad 150 m délky bude žadatelem navrženo rozdělení do úseků a bude předložen harmonogram prací.

5) Na základě těchto podkladů vydá Město Nový Jičín, odbor majetku a investic žadatelé souhlas - vyjádření ke zvláštnímu užití místní komunikace, resp. vyjádření k omezení obecného užívání veřejně přístupné účelové komunikace.

6) V případě havárie inženýrských sítí není pro nezbytné práce, vedoucí k bezprostřednímu odstranění této havárie, potřebné předchozí povolení ke zvláštnímu užití místní komunikace, resp. povolení k omezení obecného užívání komunikace. Uživatel komunikace (vlastník inženýrské sítě, vlastník přílehlé nemovitosti) je povinen v den zahájení prací (v případě pracovního volna první následující pracovní den) toto telefonicky nebo elektronickou poštou oznámit vlastníkovi komunikace a nejpozději do 3 pracovních dnů písemně požádat vlastníka dotčené komunikace o vydání souhlasu se zvláštním užitím komunikace resp. o vydání souhlasu s omezením obecného užívání komunikace a silniční správní úřad o dodatečné povolení zvláštního užívání komunikace resp. o omezení obecného užívání účelové komunikace.

7) Lhůta pro vyřízení žádosti o souhlas vlastníka pozemní komunikace je v jednodušších případech 30 dnů a ve složitějších případech 60 dnů. Souhlas vlastníka pozemní komunikace nenahrazuje stanovisko dotčeného orgánu státní správy.

Čl.3

Místní poplatek za užívání veřejného prostranství

Příslušnou obecně závaznou vyhláškou je zaveden místní poplatek za užívání veřejného prostranství. Poplatek platí fyzické a právnické osoby, které užívají veřejné prostranství způsobem uvedeným v čl.1. Povinnost ohlásit zvláštní užívání veřejného prostranství správci poplatku má i poplatník, který je od poplatku osvobozen.

Čl. 4

Obecné podmínky pro provádění výkopových prací v místních a účelových komunikacích v majetku Města Nový Jičín

1) Činnost při stavbě a zásazích do silničních pozemků bude prováděna v souladu se zněním vyhlášky č. 104/1997 (ve znění pozdějších předpisů), kterou se provádí zákon č. 13/1997 Sb. (ve znění pozdějších předpisů) o pozemních komunikacích a TP 146 – Povolení a provádění výkopů a zásypů rýh pro inženýrské sítě ve vozovkách pozemních komunikacích při respektování ČSN 736121, ČSN 736131 a dalších souvisejících ČSN a TP.

2) Označení pracovních míst bude provedeno dle TP 66 – Zásady pro označování pracovních míst na pozemních komunikacích.

3) Práce musí být prováděny tak, aby doba omezení provozu, obtěžování hlukem, vibracemi a zvýšenou prašností byla snížena na minimum.

4) Veškeré práce budou prováděny ve vhodném technologickém období. V období od 15.11. do 31.03. (zimní období) nejsou povoleny výkopové práce v místních a účelových komunikacích v majetku Města Nový Jičín. V případě havárie na vedení inženýrských sítí v zimním období je udělena výjimka. Při provádění prací se postupuje dle následujících podmínek:

Zásyp rýhy bude proveden dle technických podmínek uvedených v čl.6. Dočasná povrchová úprava komunikace bude provedena v rozsahu výkopu (v dlážděné komunikaci příslušnou dlažbou, v asfaltové komunikaci studenou asfaltovou směsí nebo betonem s nemrznoucí směsí nebo recyklovanou asfaltovou směsí za horka)

4) Místní komunikace - chodníkové těleso, stávající povrch asfaltový:

a) Výkop:

Asfaltový povrch bude rozřezán pilou v rozsahu výkopu, následně bude proveden výkop. Řezné hrany musí být pravouhlé. Veškerý vyřezaný materiál bude okamžitě odvezen a zlikvidován dle platných právních předpisů, v žádném případě nebude uskládněn u výkopu a použit na zpětný zásyp.

b) Zásyp výkopu:

Při zásypu výkopu musí být dodrženy tyto konstrukční vrstvy, které budou po 150 mm vrstvách hutněny (uvedeno bez vrchní vrstvy ACO 8 50/70, tl. 50 mm):

- obalované kamenivo 50 mm
- kamenivo frakce 8 – 16 200 mm
- kamenivo frakce 0 – 32 v celé hloubce výkopu

c) Konečná úprava:

Vyřezování (zařezání pilou) a vybrání horní stávající vrstvy ACO (popř. litého asfaltu) v tloušťce 50 mm dle typu výkopu:

- podélný výkop v rozsahu celé šířky chodníkového tělesa a v délce výkopu s přesahem 0,5 m od hrany na každou stranu,
- příčný překop v celé šíři chodníkového tělesa a v délce 0,5 m od hrany na každou stranu,

dva a více příčných resp. drobných výkopů vzdálených od sebe do 10m po zařezání s rozšířením o 0,5 m, v celé šíři chodníkového tělesa a délce vymezené krajními překopy s přesahem 0,5 m od tělesa

① vnějších hran výkopů,

- ostatní drobné výkopky v celé šíři chodníkového tělesa a v délce 0,5 m od hrany na každou stranu,
- penetrace v celé ploše,
- asfaltování ACO 8 50/70 v tloušťce 50 mm, vzniklé spáry budou zalaty asfaltovou záplavkou a zasypány šterkopiskem frakce 0 – 4 mm nebo opatřeny natavovacími pásy, dle určení správce komunikace.

5) Místní komunikace - chodníkové těleso, stávající povrch dlážděný:

a) Výkop:

Dlažba bude rozebrána v rozsahu výkopu a uskládněna. Následně bude proveden výkop. Veškerý vyřezaný materiál bude okamžitě odvezen a zlikvidován dle platných právních předpisů, v žádném případě nebude uskládněn u výkopu a použit na zpětný zásyp.

b) Zásyp výkopu:

Při zásypu výkopu musí být dodrženy tyto konstrukční vrstvy, které budou po 150 mm vrstvách hutněny (uvedeno bez dlažby):

- šterkopiskový podsyp frakce 4 - 8 50 mm
- kamenivo frakce 0 – 32 250 mm
- kamenivo frakce 0 – 32 v celé hloubce výkopu

c) Konečná úprava:

Rozebrání stávající dlažby dle typu výkopu, vyčištění a zhutnění stávajícího podkladu:

- podélný výkop v rozsahu celé šířky chodníkového tělesa a v délce výkopu, při šířce chodníkového tělesa nad 2m, v rozsahu dle určení správce komunikace,
- příčný překop v celé šíři chodníkového tělesa a v délce 0,5 m od hrany na každou stranu,
- ostatní drobné výkopky v celé šíři chodníkového tělesa a v délce 0,5 m od hrany na každou stranu,

Tento doklad je nedílnou součástí rozhodnutí Městského úřadu Nový Jičín, č.j. 105/199 ze dne 14. 11. 2020.

Podpis: *[Signature]*

2) Místní a účelové komunikace s vozovkou – stávající povrch dlaždený:

- a) Výkop:
Při provádění výkopu musí být dodržen následující postup:
Dlažba bude rozebrána v rozsahu výkopu a uskladněna. Rozebrání dlaždního krytu musí být provedeno tak, aby dlažba byla minimálně poškozena. Jednotlivé dlažební prvky budou řádně očistěny a uloženy ke zpětnému použití. Dlažební prvky budou uloženy mimo veřejně dostupnou plochu nebo řádně zajištěny proti vandalismu a krádeži. Následně bude proveden výkop. Veškerý vytěžený materiál bude okamžitě odvezen a zlikvidován dle platných právních předpisů, v žádném případě nebude uskladněn u výkopu a použit na zpětný zásyp.
- b) Zásyp výkopu:
Při zásypu výkopu musí být dodrženy tyto konstrukční vrstvy, které budou po 150 mm vrstvách hutněny (uvedeny bez dlažby):
- štěrpkovitý podsyp frakce 4 - 8 50 mm
 - kamenivo frakce 0 - 32 300 mm
 - kamenivo frakce 0 - 63 v celé hloubce výkopu
- c) Konečná úprava:
Rozebrání stávající dlažby dle typu výkopu, vyčištění a zhutnění stávajícího podkladu:
- podélný výkop v rozsahu 1/2 komunikace a v délce výkopu s přesahem 0,5 m od hrany na každou stranu,
 - příčný překop v celé šíři komunikace a v délce 0,5 m od hrany na každou stranu,
 - ostatní drobné výkopy s přesahem 0,5 m od hrany na každou stranu a v pravidelném tvaru,
 - ložná vrstva v tl. 50 mm v celé ploše,
 - položení dlažby a zaspárování štěrpkoviskem frakce 0 - 2 mm.

Při dlažbě musí být dodržena stávající technologie – typ dlažby, úprava styčných spár, kladecké schéma. V případě poškození dlažby bude použita nová dlažba shodného typu a barvy na náklady uživatele komunikace. Povrch dlažby chodníku musí být na okraji 5 mm až 10 mm nad krajníky, obrubníky nebo obrubovými kostkami. Žláby na odvedení srážkových vod je třeba v dlaždních krytech provádět se sklonem nejméně 0,5%.

3) Místní a účelové komunikace – komunikace s panelovaným povrchem:

- a) Výkop:
Při provádění výkopu musí být dodržen následující postup:
Bude proveden výkop v potřebném rozsahu. Veškerý vytěžený materiál bude okamžitě odvezen a zlikvidován dle platných právních předpisů, v žádném případě nebude uskladněn u výkopu a použit na zpětný zásyp.
- b) Zásyp výkopu:
Při zásypu výkopu musí být dodrženy tyto konstrukční vrstvy, které budou po 150 mm vrstvách hutněny:
- kamenivo frakce 8 - 16 100 mm
 - kamenivo frakce 16 - 32 200 mm
 - kamenivo frakce 0 - 63 v celé hloubce výkopu
- c) Konečná úprava:
Konečná úprava bude provedena penetrací, rozprostřením výplňového kamenu a zavibrováním v rozsahu výkopu. Obrusná vrstva bude opatřena ochranným nátěrem.

nejpozději následující den po ukončení prací, neurčí-li správce komunikace jinak. Tento zásah bude pravidelně kontrolován a udržován plně sjízdný a schůdný do doby provedení konečné úpravy povrchu. Takový výkop bude v jarních měsících oleven, znovu zhutněn a bude provedena konečná povrchová úprava dle technických podmínek uvedených v čl.6. Termín konečné úpravy je stanoven pevně, nejpozději do 30.4. téhož roku.

- 5) Při provádění výkopů mimo zimní období bude konečná úprava povrchu provedena nejpozději do 5-ti dnů po ukončení prací. Zásyp rýhy a konečná úprava povrchu bude provedena dle technických podmínek uvedených v čl.6. Až do provedení konečné povrchové úpravy bude místo výkopu označeno dopravním značením dle Zásad pro označování pracovních míst na pozemních komunikacích.
- 6) V případě rozsáhlých zásahů do komunikací s asfaltovým krytem (nad 150m délky) celkem, budou tyto rozděleny do etap, dle druhu stavby. Návrh na rozdělení do etap předloží žadatel o souhlas s užitím komunikace. Tento návrh nemusí být ze strany města Nový Jičín akceptován a může být změněn. Každá další etapa stavby bude započata až po ukončení a převzetí předešlé etapy správcem komunikace. Za ukončení etapy se považuje úprava povrchu min. provizorním zaasfaltováním rýhy do roviny s okolím. Stav povrchu musí být průběžně sledován. Jeho případné poruchy musí být včas opraveny. Konečná úprava povrchu může být provedena až po ukončení sedání zásypu rýhy.
- 7) Při samotné realizaci výkopových prací může být správcem komunikace upřesněn rozsah konečné povrchové úpravy komunikace dle skutečného zásahu do komunikace. Správce komunikace může při provádění konečné povrchové úpravy komunikace změnit technologii a typ prováděné konečné povrchové úpravy oproti původní skladbě.
- 8) Při zjištění existence kamenných dlažebních kostek a kamenných obrub pod povrchem komunikace, budou tyto očištěny, odvezeny a uloženy (v případě, že nebudou opětovně použity na příslušné stavbě) do areálu TSM Nový Jičín na náklady uživatele komunikace, neurčí-li správce komunikace jinak.
- 9) Uživatele komunikace před obnovou povrchu komunikace zajistí výškové vyrovnání zařízení inženýrských sítí umístěných na povrchu komunikace (poklopy kanalizačních šachet, dešťových vpustí, armatury, povrchové značky ostatních inženýrských sítí atd.) do nivelety komunikace. Tolerance ve výškovém osazení poklopu a vložek může ve vozovce nebo v chodníku musí vyhovovat tolerancím dle ČSN 75 6101 a ČSN EN 752 a dále podmínkám ČSN 73 6101 a ČSN 73 6110. U mříží vpustí a poklopů šachet umístěných v komunikačních plochách se přípouští odchylka max. - 5mm a + 0 mm nad okolní úroveň (v souladu s ČSN 75 6101 a ČSN EN 752).
- 10) Veškerá odvodňovací zařízení komunikací budou ukládanými IS podcházena nebo obcházena.
- 11) V případě poškození silniční dešťové kanalizace vedené v souběhu nebo křížením výkopů včetně uličních vpustí, uživatel komunikace na své náklady výměnou opraví celé části poškozeného potrubí nebo provede kompletní výměnu uliční vpustí včetně nového připojení na kanalizaci. Následně po ukončení prací uživatele komunikace doloží doklad o funkčnosti dešťové kanalizace (kamerová zkouška, fotodokumentace apod.), neurčí-li správce komunikace jinak.
- 12) V případě poškození vodorovného dopravního značení v průběhu stavebních nebo jiných prací na předmetné části komunikace je povinností uživatele komunikace při provádění konečné povrchové úpravy uvést toto značení do původního stavu a to prosřednictvím odborné firmy.

13) Kytí ukládaných IS musí být v souladu s ČSN 736005 – Prostorové uspořádání sítě technického vybavení.

14) Před zahájením prací je uživatel komunikace povinen zajistit vytyčení inženýrských sítí (telefonní vedení, elektrické kabely, optické kabely, veřejné osvětlení, vodovodní, kanalizační a plynovodní potrubí apod.).

15) Zajištění a ukončení prací je uživatel komunikace povinen ohlásit Technickým službám města Nového Jičína, Suvorova 114, Nový Jičín, min. 3 dny předem.

16) Dojde-li vlivem provádění prací k omezení nebo zamezení příjezdu k nemovitostem, bude uživatel komunikace majitele těchto nemovitostí min. 15 dnů dopředu informovat a domluví s ním náhradní řešení. K znemožnění přístupu nesmí v žádném případě dojít.

17) Veškeré poruchy na komunikaci vzniklé případným sedáním záhozu či nekvallitním provedením konečné úpravy, musí uživatel komunikace bezodkladně odstraňovat až do stabilizace záhozu po dobu 60- ti měsíců od protokolárního předání překopu Městu Nový Jičín, odboru majetku a investic. Jestliže se porucha objeví v této lhůtě znovu, je uživatel komunikace povinen opravit ji.

18) Veškeré sporné situace budou řešeny na místě samém před zahájením výkopových prací, o tomto bude proveden zápis.

Čl. 5

Obecné podmínky pro umísťování stavebního zařízení a skládek na místních a účelových komunikacích v majetku Města Nový Jičín

1) V období od 16.11. do 31.3. (zimní období) nejsou povoleny zábery na místních komunikacích a veřejně přístupných účelových komunikacích s výjimkou odstranění havárií a dále jedná-li se o umístění kontejneru na odpad za předpokladu, že aktuálně nebude zhoršena sjízdnost a schůdnost komunikaci (sníh, náleď).

2) Zvláštní užívání veřejného prostranství k uskladnění materiálu lze povolit pouze v případě, nelze-li k tomuto účelu použít jiný prostor, např. dvůr, zahrad apod.

3) V případě zábery chodníku za účelem umístění lešení musí být zabezpečen průchod vedle lešení min. 0,9 m. Nelze-li to možné, musí být zajištěn podchod pod lešením, který bude zabezpečen proti úrazu procházejících osob, případně po vozovce.

4) Nesmí být zakryty nebo zastíněny prvky svislého nebo vodorovného dopravního značení.

5) Označení pracovních míst bude provedeno dle TP 66 – Zásady pro označování pracovních míst na pozemních komunikacích.

6) Nesmí dojít k zásahu do povrchu chodníků, obrubníků, nebo poškození žádné části tělesa komunikace. O stozáry veřejného osvětlení nesmí být cokoliv kotveno.

7) V případě částečné uzavěry místní komunikace musí být zachován jeden jízdní pruh široký nejméně 2,75 m.

8) Záberem místní a účelové komunikace nesmí být ohrožena bezpečnost silničního provozu.

9) Po celou dobu zábery bude udržován v okolí pořádek, nesmí docházet k jeho znečišťování. Pokud nejde o ohrazená staveniště, musí být stavební hmoty a jiný

materiál přivezeny až bezprostředně před jejich zpracováním, stavební suť a jiný odpad musí být v těchto případech denně odvážen.

10) Po celou dobu zábery bude zabezpečen nerušený přístup k uličním vpuslím a jiným technickým zařízením.

Čl. 6

Technické podmínky pro provádění výkopových prací v místních (včetně chodníkových těles) a účelových komunikacích v majetku Města Nový Jičín

1) Místní a účelové komunikace s vozovkou – stávající povrch asfaltový

a) Výkop:

Při provádění výkopu musí být dodržen následující postup:

Asfaltový povrch bude rozřezán pilou (případně odřezován) v rozsahu výkopu. Řezné hrany musí být pravouhlé. Následně bude proveden výkop. Veškerý vyřezaný materiál bude okamžitě odvezen a zlikvidován dle platných právních předpisů, v žádném případě nebude uskladněn u výkopu a použit na zpětný zásyp.

b) Zásyp výkopu:

Při zásypu výkopu musí být dodrženy tyto konstrukční vrstvy, které budou po 150 mm vrstvách huňeny (uvedeno bez vrchní vrstvy ACO 11+ 50/70, tl. 50 mm):

- obalované kamenivo 70 mm
- kamenivo frakce 8 – 16 100 mm
- kamenivo frakce 16 – 32 200 mm
- kamenivo frakce 0 – 63 v celé hloubce výkopu

c) Konečná úprava:

Vyřezávání (zařezávání pilou) a vybrání horní stávající vrstvy ACO v tloušťce 50 mm dle typu výkopu:

- podélný výkop v rozsahu 1/2 šířky komunikace a v délce výkopu s přesahem 0,5 m od hrany na každou stranu,
- příčný výkop v celé šíři komunikace a v délce 0,5 m od hrany na každou stranu,
- dva a více příčných resp. drobných výkopů vzdálených od sebe do 10m po zařazení s rozšířením o 0,5 m, v celé šíři komunikace resp. pruhu a délce vymezené krajními příčky s přesahem 0,5 m od vnějších hran výkopů,
- ostatní drobné výkopy s přesahem 0,5 m od hrany na každou stranu a v pravidelném tvaru,
- je-li hrana výkopu blíže než 1 m ke krajnici, konečná povrchová úprava bude provedena až ke krajnici.

Asfaltový spojovací nátěr v celé ploše.

Asfaltování ACO 11+ 50/70 v tloušťce 50 mm bez navýšení nivelety vozovky. Vzniklé spáry budou zalaty asfaltovou zalivkou a zasypány šlérkopiskem frakce 0 – 4 mm nebo opatřeny natavovacími pásy, dle určení správce komunikace.

Dojde-li při provádění výkopových prací k vytvoření kaverny nebo k poklesu okolního povrchu komunikace, musí být komunikace obnovena s přesahem minimálně v šířce kaverny resp. poklesu. Při zásahu do kryty vozovky nad 15 m² po zařazení s rozšířením o 0,5 m bude oprava vozovky prováděna strojní pokládkou.

V případě, že komunikace byla v předešlých 60 měsících rekonstruována (asfaltována v celé ploše), platí pro konečnou úpravu tyto podmínky:

- podélný výkop v celé šíři komunikace a v délce výkopu (celoplošně),
- příčný výkop v celé šíři komunikace a v délce 0,5 m od hrany

Tento doklad je nedílnou součástí rozvýkopu na každou stranu,

hodnotí Městského úřadu Nový Jičín, 15m v celé šíři komunikace a délce vymezené krajními příčkami s přesahem 0,5 m od vnějších hran výkopů.

č.j.: 165/99 ze dne 11. 11. 2000

Podpis: *Hynek*

Tento doklad je nedílnou součástí rozhodnutí Městského úřadu Nový Jičín,

č.j. 105 959 ze dne 11. 11. 2020

Podpis: *[Podpis]*

11

DOPRAPLAN s.r.o.
Přemyslovců 462/6
70900 Ostrava

naše značka
5002045810

vyřizuje
Jan Štoudek

datum
13.12.2019

Věc:

Chodník a úpravy autobusových zastávek, ul. Císařská v Novém Jičíně (Bocheta)

K.ú. - p.č.: Loučka u Nového Jičína, Nový Jičín-Horní Předměstí

Stavebník: Město Nový Jičín, Masarykovo nám. 1/1, 74101 Nový Jičín

Účel stanoviska: Povolení stavby - stavební režim (ÚR+SP)

GasNet, s.r.o., jako provozovatel distribuční soustavy (PDS) a technické infrastruktury, zastoupený GridServices, s.r.o., vydává toto stanovisko:

V ZÁJMOVÉM ÚZEMÍ STAVBY SE NACHÁZÍ TATO PLYNÁRENSKÁ ZAŘÍZENÍ A PLYNOVODNÍ PŘÍPOJKY:

- STL plynovody PE dn 110, dn 90 a STL plynovodní přípojky

Na základě předložené situace byl předán informační zakres, poskytnutý zakres je pouze orientační!

Opěrnou zídku, zábradlí, svislé dopravní značení, případný přístřešek autobusové zastávky apod., viz níže, požadujeme umístit mimo ochranné pásmo PZ, min. 1 m od vytyčeného plynárenského zařízení.

Před zahájením stavby bude provedeno vytyčení PZ viz odst.3 (<http://www.gridservices.cz/ds-online-vytyceni-pz>), následně během stavby kontrola PZ viz odst.10.

Při souběhu, křížení inž. sítí požadujeme dodržení ČSN 73 6005, TPG 702 01, TPG 702 04, zákon č.458/2000 Sb., případně další předpisy a ČSN související s uvedenou stavbou.

Pro realizaci stavby stanovujeme tyto podmínky:

Stávající krytí plynovodu a plynovodních přípojek musí být zachováno.

Budoucí úprava povrchu terénu nad plynárenským zařízením musí být provedena tak, aby nedošlo ke změně hloubky uložení plynárenského zařízení a povrch byl z rozebíratelného materiálu (dlažba, betonový asfalt, narmovaný beton v tloušťce do 5 cm apod.).

Krytí plynovodu a plynovodních přípojek bude po realizaci terénních úprav v rozsahu od 0,8 m do 1,5 m (dle TPG 70201 a 736005, tabulka B1).

V případě nedodržení stávajícího krytí bude plynovod nebo plynovodní přípojky přeloženy na náklad investora. Termín provedení přeložky a práce na přeložce mohou být prováděny jen po předchozí dohodě s odpovědným pracovníkem GridServices, s.r.o., regionální operativní správy sítí.

Vlastnictví přeložené části plynárenského zařízení je upraveno zákonem č. 458/2000 Sb. v platném znění, § 70.

Smluvní vztahy na provedení přeložky plynárenských zařízení budou ošetřeny písemnou smlouvou mezi majitelem plynárenského zařízení a investorem.

Na případnou přeložku plynárenských zařízení bude vydáno samostatné stanovisko.

Při skryvkách konstrukční vrstvy vozovky (niveleta nebude změněna), dojde k dočasnému snížení krytí částí plynovodu a plynovodních přípojek. Při pojiždění těžké stavební techniky může dojít k poškození plynárenského zařízení. K zajištění bezpečnosti a spolehlivému provozu navrhuje následující opatření:

a) Při skryvkách a před uložení živých vrstev, po dohodě s odpovědným pracovníkem (Kontakt: <http://www.gasnet.cz/cs/kontakti-system/> nebo Zákaznická linka 800 11 33 55), provést kontrolu těsnosti. Tuto kontrolu je nutné provádět i průběžně v průběhu stavby.

b) V místech uložení plynárenského zařízení včetně ochranného pásma není povoleno používat těžké stavební stroje pro hutnění. Není povolen přejezd těžkých nákladních vozidel a jiné těžké stavební techniky. V případě nutnosti přejezdu nad plynárenským zařízením včetně hutnění je zhotovitel stavby povinen dohodnout dodatečný

GridServices, s.r.o.

Plynárenská 499/1

Zábřovice

602 00 Brno

T +420532221111

F +420545578571

E info@gridservices.cz

I www.gridservices.cz

IC: 27935311

DIČ: CZ27935311

Zapsán do obchodního rejstříku:

Krajský soud v Brně

oddíl C, vložka 57165

26.07.2007

Bankovní spojení:
Československá obchodní banka,

Číslo účtu: 17837923

Kód banky: 0300

Tento doklad je nedílnou součástí rozhodnutí Městského úřadu Nový Jičín,
č.j. 105/959 ze dne 11. 11. 2020

Podpis: *J. Jurek*

(11)

způsob ochrany plynárenských zařízení.

Při stavbě je nutné postupovat v souladu s ČSN 73 6005, TPG 702 01, TPG 702 04 a dalších souvisejících předpisů.

Stávající plynárenské zařízení musí být zabezpečeno vhodným způsobem proti poškození. Požadujeme respektovat průběh a ochranné pásmo plynárenského zařízení. Při realizaci stavby je nutno dodržovat veškerá pravidla stanovená pro práce v ochranném pásmu plynárenského zařízení (ochranné pásmo je souvislý prostor v bezprostřední blízkosti plyn. zařízení vymezený svislými rovinami vedenými ve vodorovné vzdálenosti 1,0 m na obě strany od půdorysu plyn. zařízení - dle Zákona 458/2000 Sb. v platném znění).

V ochranném pásmu plynárenského zařízení nebude realizována žádná pevná ani dočasná stavba, nebude skladován materiál, prováděny terénní úpravy, vysazovány stromy a dřeviny a pojižďeno těžkou technikou. Objekty betonových základů, podezdívky, opěrné zdi, zídky, zábradlí, oplocení vč. sloupků, svislé dopravní značení, propustky, vpusti, prvky mobiliáře, piliře, skříně, rozvaděče, propojovací šachty, sloupy apod. musí být situovány mimo ochranné pásmo plynárenského zařízení.

Upozorňujeme, že provozovatel distribuční soustavy má právo vstupovat a vjíždět na cizí nemovitosti v souvislosti se zřizováním a provozováním distribuční soustavy a plynovodních přípojek. Plynárenské zařízení musí zůstat volně přístupné z důvodu inspekčních a kontrolních činností.

- Při stavebních pracích nesmí dojít k poškození plynárenského zařízení.

V ochranném pásmu plynárenského zařízení budou práce prováděny výhradně ručním způsobem tak, aby nenarušily bezpečný provoz uvedených plynárenských zařízení a plynovodních přípojek.

- V případě kanalizace - křížení a souběh kanalizace s plynárenským zařízením a plynovodními přípojkami (dále jen PZ) musí být v souladu s ČSN 73 6005, tab. 1 a 2

- obrysy kanalizačních šachet požadujeme situovat mimo ochranné pásmo PZ (minimální vzdálenost mezi povrchem šachty a plynovodem musí být 500 mm)

- kanalizace bude křížit plynárenská zařízení spodem úhel křížení 90°, v technicky zdůvodněných případech max. 60°

- bude dodržena mj. ČSN 73 6005, TPG 702 04, zákon č. 458/2000 Sb. ve znění pozdějších předpisů, případně další předpisy související s uvedenou stavbou

- při křížení plynovodů z materiálu PE bude provedena kontrola funkčnosti signalizačního vodiče

- při křížení PZ z materiálu OCEL bude na náklady GridServices, s.r.o. provedena diagnostika stavu potrubí (bude upřesněno na místě stavby).

- Pokud realizace stavby vyvolá výškovou nebo směrovou úpravu trasy plynárenského zařízení, bude toto posuzováno jako přeložka. Náklady budou hrazeny investorem stavby.

- V případě výsadby zeleně - trvalé porosty kořenící do větší hloubky než 20 cm nad povrch plynovodu požadujeme vysazovat od stávajícího plynárenského zařízení ve vzdálenosti minimálně 2 m na obě strany od osy plynovodu. Viz. § 68 odst. 6 Zákona č. 458/2000 Sb. v platném znění.

- V případě VO vzdálenost vnější hrany betonového základu stožáru od líce plynovodního potrubí musí být minimálně 500 mm. Hloubku základu stožáru nutno určit tak, aby stabilita stožáru zůstala zachována i při odkrytí sousedního plynárenského zařízení. Pokud je sloup uzemněn, musí být zemní vodič uložen na opačnou stranu než je plynovod.

Toto stanovisko se nevztahuje k jakémukoliv zásahu na stávajícím PZ (přeložka, odpojení, úprava, osazení ochranné trubky, chráničky apod.). Případný zásah na PZ musí být řešen samostatným stanoviskem. Kontaktní osoba pro přeložku (technik PPZ v příslušné oblasti) viz kontaktní systém: <http://www.gasnet.cz/cs/kontaktni-system/>

V rozsahu této stavby souhlasíme s povolením stavby dle zákona 183/2006 Sb. ve znění pozdějších předpisů. Tento souhlas platí pro územní řízení, řízení o územním souhlasu, veřejnoprávní smlouvy pro umístění stavby, zjednodušené územní řízení, ohlášení, stavební řízení, společné územní a stavební řízení, veřejnoprávní smlouvu o provedení stavby nebo oznámení stavebního záměru s certifikátem autorizovaného inspektora.

V zájmovém území se mohou nacházet plynárenská zařízení jiných vlastníků či správců, případně i dlouhodobě nefunkční/neprovozovaná plynárenská zařízení bez dostupných informací o jejich poloze a vlastnictví.

Plynárenské zařízení a plynovodní přípočky jsou dle ust. § 2925 zákona č. 89/2012 Sb., občanského zákoníku, provozovány jako zařízení zvlášť nebezpečné a z tohoto důvodu jsou chráněny ochranným pásmem dle zákona č. 458/2000 Sb. ve znění pozdějších předpisů.

Nedodržení podmínek uvedených v tomto stanovisku zakládá odpovědnost stavebníka za vzniklé škody.

Rozsah ochranného pásma je stanoven v zákoně 458/2000 Sb. ve znění pozdějších předpisů.

Tento doklad je nedílnou součástí rozhodnutí Městského úřadu Nový Jičín,


č.j.: 105/959 ze dne 11. 11. 2000

Podpis: *Kupala*

11

Při realizaci uvedené stavby budou dodrženy podmínky pro provádění stavební činnosti:

- 1) Za stavební činnosti se pro účely tohoto stanoviska považují všechny činnosti prováděné v ochranném pásmu plynárenského zařízení a plynovodních přípojek (tzn. i bezvýkopové technologie a terénní úpravy) a činnosti mimo ochranné pásmo, pokud by takové činnosti mohly ohrozit bezpečnost a spolehlivost plynárenského zařízení a plynovodních přípojek (např. trhací práce, sesuvy půdy, vibrace, apod.).
- 2) Stavební činnosti je možné realizovat pouze při dodržení podmínek stanovených v tomto stanovisku. Nebudou-li tyto podmínky dodrženy, budou stavební činnosti považovány dle § 68 zákona č. 458/2000 Sb. ve znění pozdějších předpisů za činnost bez našeho předchozího souhlasu. Při každé změně projektu nebo stavby (zejména trasy navrhovaných inženýrských sítí) je nutné požádat o nové stanovisko k této změně.
- 3) Před zahájením stavební činnosti bude provedeno vytyčení trasy a přesné určení uložení plynárenského zařízení a plynovodních přípojek. Vytyčení trasy provede příslušná provozní oblast (formulář a kontakt naleznete na www.gridservices.cz nebo NONSTOP zákaznická linka 800 11 33 55). Při žádosti uvede žadatel naši značku (číslo jednací) uvedenou v úvodu tohoto stanoviska. O provedeném vytyčení trasy bude sepsán protokol. Přesné určení uložení plynárenského zařízení a plynovodních přípojek je povinen provést stavebník na svůj náklad. Bez vytyčení trasy a přesného určení uložení plynárenského zařízení a plynovodních přípojek stavebníkem nesmí být vlastní stavební činnosti zahájeny. Vytyčení plynárenského zařízení a plynovodních přípojek považujeme za zahájení stavební činnosti.
- 4) Bude dodržena mj. ČSN 73 6005, TPG 702 04, zákon č. 458/2000 Sb. ve znění pozdějších předpisů, případně další předpisy související s uvedenou stavbou.
- 5) Pracovníci provádějící stavební činnosti budou prokazatelně seznámeni s polohou plynárenského zařízení a plynovodních přípojek, rozsahem ochranného pásma a těmito podmínkami.
- 6) Při provádění stavební činnosti, vč. přesného určení uložení plynárenského zařízení je stavebník povinen učinit taková opatření, aby nedošlo k poškození plynárenského zařízení a plynovodních přípojek nebo ovlivnění jejich bezpečnosti a spolehlivosti provozu. Nebude použito nevhodného nářadí, zemina bude těžena pouze ručně bez použití pneumatických, elektrických, bateriových a motorových nářadí.
- 7) Odkryté plynárenské zařízení a plynovodní přípojky budou v průběhu nebo při přerušení stavební činnosti řádně zabezpečeny proti jejich poškození.
- 8) V případě použití bezvýkopových technologií (např. protlaku) bude před zahájením stavební činnosti provedeno úplné obnazení plynárenského zařízení a plynovodních přípojek v místě křížení na náklady stavebníka. V případě, že nebude tato podmínka dodržena, nesmí být použita bezvýkopová technologie.
- 9) Stavebník je povinen neprodleně oznámit každé i sebemenší poškození plynárenského zařízení nebo plynovodních přípojek (vč. izolace, signalizačního vodiče, výstražné fólie atd.) na telefon 1239.
- 10) Před provedením zásypu výkopu bude provedena kontrola dodržení podmínek stanovených pro stavební činnosti, kontrola plynárenského zařízení a plynovodních přípojek. Kontrolu provede příslušná provozní oblast (formulář a kontakt naleznete na www.gridservices.cz nebo NONSTOP zákaznická linka 800 11 33 55). Při žádosti uvede žadatel naši značku (číslo jednací) uvedenou v úvodu tohoto stanoviska. Povinnost kontroly se vztahuje i na plynárenské zařízení, které nebylo odhaleno. O provedené kontrole bude sepsán protokol. Bez provedené kontroly nesmí být plynárenské zařízení a plynovodní přípojky zasypány. V případě, že nebudou dodrženy výše uvedené podmínky, je stavebník povinen na základě výzvy provozovatele plynárenského zařízení a plynovodních přípojek, nebo jeho zástupce doložit průkaznou dokumentaci o nepoškození plynárenského zařízení a plynovodních přípojek během výstavby nebo provést na své náklady kontrolní sondy v místě styku stavby s plynárenským zařízením a plynovodními přípojkami.
- 11) Plynárenské zařízení a plynovodní přípojky budou před zásypem výkopu řádně podsypány a obsypány těženým pískem, bude provedeno zhutnění a bude osazena výstražná fólie žluté barvy, vše v souladu s ČSN EN 12007-1-4, TPG 702 01, TPG 702 04.
- 12) Neprodleně po skončení stavební činnosti budou řádně osazeny všechny poklopy a nadzemní prvky plynárenského zařízení a plynovodních přípojek.
- 13) Poklopy uzávěrů a ostatních armatur na plynárenském zařízení a plynovodních přípojkách, vč. hlavních uzávěrů plynu (HUP) na odběrném plynovém zařízení udržovat stále přístupné a funkční po celou dobu trvání stavební činnosti.
- 14) Případné zřizování staveniště, skladování materiálů, stavebních strojů apod. bude realizováno mimo ochranné

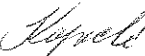Tento doklad je nedílnou součástí rozhodnutí Městského úřadu Nový Jičín,
č.j. 105 959 ze dne 11. 11. 2020
Podpis:  11

pásmo plynárenského zařízení a plynovodních přípojek (není-li ve stanovisku uvedeno jinak).

15) Bude zachována hloubka uložení plynárenského zařízení a plynovodních přípojek (není-li ve stanovisku uvedeno jinak).


16) Při použití nákladních vozidel, stavebních strojů a mechanismů zabezpečit případný přejezd přes plynárenské zařízení a plynovodní přípojky uložení panelů v místě přejezdu plynárenského zařízení.

Platí pouze pro území vyznačené v příloze tohoto stanoviska a to 24 měsíců ode dne jeho vydání.

V případě dotčení pozemku v majetku společnosti GasNet, s.r.o. je třeba dále projednat smluvní vztah k tomuto pozemku. Kontakt na projednání naleznete na adrese www.gasnet.cz/cs/kontaktni-system/, činnost "Smluvní vztahy - pozemky a budovy plynárenských zařízení", případně na NONSTOP zákaznické lince 800 11 33 55.

Za správnost a úplnost dokumentace předložené s žádostí včetně jejího souladu s platnými předpisy plně zodpovídá její zpracovatel. Stanovisko nenahrazuje případná další stanoviska k jiným částem stavby.

V případě další korespondence nebo jednání (např. změna stavby) uvádějte naši značku - 5002045810 a datum tohoto stanoviska. Kontakty jsou k dispozici na www.gridservices.cz nebo NONSTOP zákaznická linka 800 11 33 55.


GasNet, s.r.o.
zastoupená společností GridServices, s.r.o., IČ 279 35 311
Jan Štoudek
Technik externích požadavků-Morava
Oddělení zpracování ext.požadavků-Morava
+420595142035
jan.stoudek@gasnet.cz

Přílohy: Orientační zakres plynárenského zařízení, Orientační zakres plynárenského zařízení, Ověřená příloha žadatele



Tento doklad je nedílnou součástí rozhodnutí Městského úřadu Nový Jičín,
č.j. 105/2019 ze dne 11. 11. 2019

Podpis: *[Signature]*

⑪

DOPRAPLAN s.r.o.
Přemyslovců 462/6
709 00 Ostrava

VÁŠ DOPIS ZNAČKY / ZE DNE

NAŠE ZNAČKA
1106665106

VYŘIZUJE / LINKA
Feč/800850860

MÍSTO ODESLÁNÍ / DNE
Val. Meziříčí / 09. 12. 2019

Stanovisko ČEZ Distribuce, a.s., k žádosti ev. Číslo 1106665106, vydané pro účely společného povolení.

Název stavby: Chodník a úpravy autobusových zastávek, ul. Císařská v Novém Jičíně (Bocheta)

Kat. území: Loučka u Nového Jičína, Nový Jičín-Horní Předměstí **Parc.číslo** : viz. PD

Předložené podklady: Situace stavby, technická zpráva, podledová situace, řez

ČEZ Distribuce, a.s., **souhlasí s vydáním územního rozhodnutí a stavebního povolení** pro výše uvedenou stavbu při dodržení následujících podmínek:


- sdělení DSO k zařízení energetické společnosti č. **0101177542**.
- nadzemní vedení NN (do 1 kV) není chráněno ochranným pásmem, ale technickými normami, zejména PNE 33 3302, která určuje nejkratší vzdálenosti nadzemního vedení NN od stavebních částí objektů (obvodových zdí, střešní konstrukce) a ČSN EN 50423-1. Při činnostech prováděných v blízkosti nadzemního vedení NN (práce v blízkosti) je nutné dodržet vzdálenosti dané ČSN EN 50110-1 ed. 2.
- v místech, kde bude stavba prováděna v blízkosti stávajících podpěr vedení NN nebudou výkopové práce prováděny blíže jak 2 m od stávajících podpěrných bodů tohoto vedení. Po dobu provádění výkopových prací v blízkosti podpěrných bodů vedení NN bude jejich stabilita zajištěna např. pažením výkopů.
- sklon střechy nově navržené autobusové zastávky bude větší než 15° vůči vodorovné rovině, pokud bude sklon menší než 15° bude dodržena minimální vzdálenost 4 m mezi střechou a stávajícím venkovním vedením NN.
- Investor dále zajistí ochranu zařízení energetické společnosti v rozsahu daném zákonem č. 458/2000 Sb., příslušnými ČSN, PNE tak, aby během montážní činnosti ani jejím následkem nedošlo k jeho poškození. V této souvislosti odpovídá za škody jak na zařízení energetické společnosti, tak za škody vzniklé na zdraví a majetku třetím osobám. Ochranu bezporuchového provozu zařízení energetické společnosti během montáže i po jejím dokončení zajistí investor. Umístění zařízení bude z hlediska vzdáleností od částí nadzemního vedení nízkého napětí pod napětím v souladu s platnými předpisy především PNE 33 3302. Při činnostech prováděných v blízkosti nadzemního vedení NN (práce v blízkosti) je nutné dodržet vzdálenosti dané ČSN EN 50110-1 ed. 2.
- Montáž zařízení je možná, až po uzavření „Dohody o umístění zařízení.“ Dohodu s Vámi uzavře Technik majetkoprávních vztahů paní Elena Masaryková. Žádost u uzavření této dohody zašlete na info@cezdistribuce.cz.


- při realizaci stavby musí být ve vztahu k zařízení distribuční soustavy (DS) dodrženy veškeré platné normy a předpisy.

Toto stanovisko má platnost 1 rok od data vydání.

Poznámka: Při další korespondenci uvádějte značku podle záhlaví.

S pozdravem

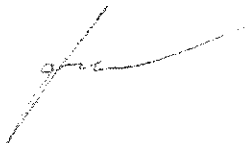

 **DISTRIBUCE**

ČEZ Distribuce, a. s.
Děčín - Děčín IV-Podmokly
Teplická 874/8, PSČ 405 02
IČO: 247 29 035

247

Ing. Libor Socha
vedoucí oddělení správy energetického majetku - Síť Morava

Tento doklad je nedílnou součástí rozhodnutí Městského úřadu Nový Jičín,
č.j. 105/597 ze dne 11. 11. 2020

Podpis: *Kapraček*

⑪

Tento doklad je nedílnou součástí rozhodnutí Městského úřadu Nový Jičín,
č.j. 105959 ze dne 11. 11. 2019

Podpis: *[Podpis]*

(1)

SmVaK
Severomoravské vodovody
a kanalizace Ostrava a.s.

**Severomoravské vodovody
a kanalizace Ostrava a.s.**
se sídlem 28. října 1235/169,
Mariánské Hory, 709 00 Ostrava

DOPRAPLAN s.r.o.
Přemyslovců 462 / 6
70900 Ostrava

Značka: 9773/V032683/2019/ZÁ

Ostrava, dne: 19.12.2019

**Věc: Chodník a úpravy autobusových zastávek, ul. Císařská v Novém Jičíně (Bocheta) investor
Město Nový Jičín, k.ú. Loučka u Nového Jičína a k.ú. Nový Jičín-
Stanovisko pro územní a stavební řízení**

K existenci sítí (stavebnímu záměru) pro výše uvedenou stavbu bylo vydáno stanovisko zpracované automaticky

Popis stavby:

Stavba řeší návrh chodníku od ulice Tolstého ve směru na Loučku po levé straně. Chodník je ukončen u nově navrženého přechodu pro chodce v lokálním staničení 0,076. Chodník je navržen šířky 2 m. Přechod pro chodce je navržen šířky 4 m, délky 7 m. Ve směru na Loučku je navržen autobusový záliv v lokálním staničení 0,100. Rozměry autobusového zálivu jsou navrženy LV=15m, LNH=13m, LZ=10m. Ve směru do centra je navržena autobusová zastávka – stání na vozovce v lokálním staničení 0,045. Nástupní hrana je navržena délky 13 m.

Povrchové odvodnění komunikace a chodníků je zajištěno příčným a podélným sklonem vozovky. Je navržena nová dešťová kanalizace (SO 301) a nové uliční a horské vpusti se zaústěním do stávající dešťové kanalizace, která není v majetku, ani v provozování SmVaK Ostrava a.s.

OBJEKTOVÁ SKLADBA

SO 101 Sílnice III/04816
SO 102 Autobusový záliv
SO 121 Chodník, nástupiště
SO 122 Úprava místní komunikace
SO 241 Úprava opěrné zdi
SO 301 Dešťová kanalizace
SO 451 Veřejné osvětlení
SO 801 Sadové úpravy

Stanovisko k umístění:

Realizaci výše uvedené stavby, dle předložených podkladů, na poz. parc. č. 658/1, 509/6, 661, 568/3, 658/3 a 568/1 k. ú. Nový Jičín-Horní Předměstí a na parc. č. 958/2 a 750 k. ú. Loučka u Nového Jičína, **dojde ke střetu** se zařízením v provozování SmVaK Ostrava a.s. a to konkrétně **s vodovody PVC DN 80 a PVC DN 100 a splaškovou kanalizací DN 300 KAM** – viz orientační zakres v mapové příloze. **Jmenovaná zařízení požadujeme respektovat – viz Podmínky pro realizaci stavby.**

Zákres dotčených zařízení v provozování SmVaK Ostrava a.s. je pouze orientační, proto je povinností investora – stavebníka před zahájením prací požádat o vytyčení zařízení SmVaK Ostrava a.s. Vytyčení provede na základě objednávky (vodovod – středisko vodovodních sítí Nový Jičín, tel. č.: 556 779 225, nebo 556 779 221, příp. 556 779 250, kanalizace – středisko kanalizačních sítí Nový Jičín, tel. č.: 556 779 268). V případě nesplnění této povinnosti je investor – stavebník povinen nahradit vlastníkově a provozovateli případnou škodu způsobenou na vodohospodářském zařízení v důsledku neprovedeného vytyčení.

Tel: 800 292 400

Fax: +420 596 624 205
E-mail: smvak@smvak.cz

Strana 1 z 3

DÍČ: CZ45193665 IČ: 45193665
Společnost zapsána v obchodním rejstříku
Krajského soudu v Ostravě, oddíl B, vložka 347

 **aqualia**

Tento doklad je nedílnou součástí rozhodnutí Městského úřadu Nový Jičín,

č.j. 105/2019 ze dne 11. 11. 2019

Podpis: *[Podpis]*



Rovněž upozorňujeme na existenci stávajících přípojek, které nejsou v majetku, ani v provozování SmVaK Ostrava a.s. - tyto přípojkы nutno rovněž respektovat. Zákres těchto přípojek je pouze orientační, za účelem získání informace o přesné poloze těchto přípojek (příp. o jejich hloubce uložení) nutno kontaktovat jejich vlastníka.

S uvedenou stavbou, dle předložených podkladů, souhlasíme – za níže uvedených podmínek:

Podmínky týkající se umístění a realizace stavby:

- Před zahájením zemních prací je stavebník – investor povinen zabezpečit vytyčení zařízení, s vytyčením prokazatelně seznámit pracovníky, kteří budou práce provádět (kontakty viz výše).
- V rámci realizace stavby nutno respektovat ochranné pásmo stávajícího zařízení SmVaK Ostrava a.s. Ochranné pásmo je stanoveno § 23 zákona č. 274/2001 Sb. v platném znění o vodovodech a kanalizacích pro veřejnou potřebu, je vymezeno vodorovnou vzdáleností od vnějšího líce stěny potrubí na každou stranu:
 - u vodovodních a kanalizačních řadů do průměru 500 mm včetně – 1,5 m,
 - u vodovodních řadů nebo kanalizačních stok o průměru nad 200 mm, jejichž dno je uloženo v hloubce větší než 2,5 m pod upraveným povrchem, se výše uvedené vzdálenosti zvyšují o 1,0 m od vnějšího líce.
- Sloupy veřejného osvětlení, kanalizační šachty, horské vpusti, svislé dopravní značení požadujeme realizovat mimo ochranné pásmo zařízení SmVaK Ostrava a.s.
- Celková konstrukční vrstva navržených zpevněných ploch v místech kolize s vodovodem (včetně jeho ochranného pásma) nepřesáhne 40 cm.
- Obrubníky zpevněných ploch v místech souběhu obrubníků a zařízení SmVaK Ostrava a.s. požadujeme osadit min. 0,5 m od líce stěny potrubí SmVaK Ostrava a.s.
- Navrženými úpravami požadujeme zachovat alespoň minimální krytí vodovodního, resp. kanalizačního potrubí v souladu s ČSN 73 6005.
- Na základě vytyčení v místech kolize se zařízením SmVaK Ostrava a.s. požadujeme veškeré poklopy armatur (šoupátkové, hydrantové poklopy) a kanalizační poklopy upravit do nivelety konečných úprav.
- Při úpravě povrchu terénu v ochranném pásmu bude zachováno alespoň minimální krytí vodovodního, resp. kanalizačního potrubí v souladu s ČSN 73 6005.
- Zemní práce do vzdálenosti 1,0 m od okraje potrubí budou prováděny ručním výkopem se zvýšenou opatrností tak, aby nedošlo k poškození našich vedení a zařízení.
- Stávající zařízení SmVaK Ostrava a.s. požadujeme během prací zajistit proti poškození.
- Po dobu výstavby budou přístupny ovládací armatury vodovodní sítě (šoupátka, hydranty a ventily vodovodních přípojek).
- V rozsahu ochranného pásma našich vedení nebudou zřizovány skládky materiálu, zeminy apod.
- **Upozorňujeme investora, resp. budoucího vlastníka stavby, že v souladu s příslušnými ustanoveními zákona č. 274/2001 Sb. ve znění pozdějších předpisů, je povinen umožnit vstup zaměstnancům provozovatele stávajícího zařízení vodovodu a kanalizace, včetně příjezdu potřebné mechanizace na pozemky, na nichž, nebo pod nimiž se nachází vodovody, či kanalizace, včetně jejich příslušenství, a to za účelem zajištění jejich řádného provozování, údržby a provádění oprav.**
- Případné poškození zařízení SmVaK Ostrava a.s. bude neprodleně oznámeno na poruchovou linku SmVaK Ostrava a.s. s nepřetržitou službou (tel. 800 292 300).

Tento doklad je nedílnou součástí roz-
hodnutí Městského úřadu Nový Jičín,

č.j.: MS 959 ze dne 11. 11. 2010

Podpis: *[Signature]*

①

SmVaK
Severomoravské vodovody
a kanalizace Ostrava a.s.

- Pokud při dalších jednáních se SmVaK Ostrava a.s. bude investor zastupován třetí osobou, požadujeme, aby nedílnou součástí žádosti o stanovisko byla plná moc, příp. pověření k zastupování.

**Severomoravské vodovody
a kanalizace Ostrava a.s.**
28. října 1235/168, Mariánské Hory,
709 00 Ostrava 39

[Signature]
Ing. Lumír Pavelek
vedoucí technického odboru

Přílohy:

- Orientační zakres zařízení v majetku, příp. v provozování SmVaK Ostrava a.s.

Platnost tohoto stanoviska je 1 rok.

**VYJÁDŘENÍ O EXISTENCI SÍTĚ ELEKTRONICKÝCH KOMUNIKACÍ
společnosti Česká telekomunikační infrastruktura a.s.
(„Vyjádření“)**

**A VŠEOBECNÉ PODMÍNKY OCHRANY SÍTĚ ELEKTRONICKÝCH KOMUNIKACÍ
společnosti Česká telekomunikační infrastruktura a.s.
(„Všeobecné podmínky ochrany SEK“)**

toto Vyjádření a Všeobecné podmínky ochrany SEK je vydané dle ustanovení § 101 zákona č. 127/2005 Sb., o elektronických komunikacích a o změně některých souvisejících zákonů, v účinném znění („**Zákon o elektronických komunikacích**“), a dle ustanovení § 161 zákona č. 183/2006 Sb., o územním plánování a stavebním řádu, v účinném znění („**Stavební zákon**“), a dle příslušných ustanovení zákona č. 89/2012 Sb., občanský zákoník, v účinném znění („**Občanský zákoník**“)

Číslo jednací: 822330/19

Číslo žádosti: 0119 637 826 („Žádost“)

Název akce („Stavba“)	Chodník a úpravy autobusových zastávek, ul. Císařská v Novém Jičíně (Bocheta)	
Důvod vydání Vyjádření („Důvod vyjádření“)	Společné územní a stavební řízení	
Žadatel	DOPRAPLAN s.r.o.	
Stavebník	Město Nový Jičín, Masarykovo nám. 1/1, Nový Jičín, 74101	
Zájmové území	Okres	Nový Jičín
	Obec	Nový Jičín
	Kat. území / č. parcely	Nový Jičín-Horní Předměstí; Loučka u Nového Jičina
Platnost Vyjádření	2. 12. 2021 („Den konce platnosti Vyjádření“)	

Žadatel Žádosti určil a vyznačil Zájmové území, jakož i určil Důvod Vyjádření.

Na základě určení a vyznačení Zájmového území Žadatelem a na základě určení Důvodu Vyjádření vydává společnost Česká telekomunikační infrastruktura a.s. následující Vyjádření:

Dojde ke střetu se sítí elektronických komunikací (dále jen „SEK“) společnosti Česká telekomunikační infrastruktura a.s.

- (I) Na Žadatelem určeném a vyznačeném Zájmovém území se vyskytuje SEK společnosti Česká telekomunikační infrastruktura a.s.;
- (II) Společnost Česká telekomunikační infrastruktura a.s. **za podmínky splnění bodu (III)** tohoto Vyjádření **souhlasí**, aby Stavebník a/nebo Žadatel, je-li Stavebníkem v Zájmovém území vyznačeném v Žádosti, provedl Stavbu a/nebo činnosti povolené příslušným správním rozhodnutím vydaným dle Stavebního zákona;
- (III) Stavebník a/nebo Žadatel, je-li Stavebníkem, je povinen
 - (i) dodržet tyto níže uvedené podmínky, které byly stanovené POS, tak jak je tento označen ve Všeobecných podmínkách ochrany SEK

Číslo jednací: 822330/19

Číslo žádosti: 0119 637 826

- V místě rozšíření komunikace o zpevněnou plochu, bude stávající kabelový podchod obnažen a odborně nadstaven, s přesahem min. 0,5 m, za nezpevněnou krajnici. Toto provede zaměstnanec společnosti CETIN, na základě objednávky investora.

- Nad kabelovou trasou neukládejte podélně obrušníky, ani jejich betonový základ.
- Zpevněné povrchy nad kabelovou trasou proveďte tak, aby povrch nad kabelovou trasou byl rozebíratelný; a

(ii) řídit se Všeobecnými podmínkami ochrany SEK, které jsou nedílnou součástí Vyjádření;

- (IV) Pro případ, že bude nezbytné přeložení SEK, zajistí vždy takové přeložení SEK její vlastník, společnost Česká telekomunikační infrastruktura a.s. Stavebník, který vyvolal překládku SEK je dle ustanovení § 104 odst. 17 Zákona o elektronických komunikacích povinen uhradit společnosti Česká telekomunikační infrastruktura a.s. veškeré náklady na nezbytné úpravy dotčeného úseku SEK, a to na úrovni stávajícího technického řešení;

- (V) Pro účely přeložení SEK dle bodu (IV) tohoto Vyjádření je Stavebník povinen uzavřít se společností Česká telekomunikační infrastruktura a.s. Smlouvu o realizaci překládky SEK.

Vyjádření je platné pouze pro Zájmové území určené a vyznačené Žadatelem, jakož i pro Důvod Vyjádření stanovený a určený Žadatelem v Žádosti.

Vyjádření pozbývá platnosti i) v Den konce platnosti Vyjádření, ii) změnou rozsahu Zájmového území či změnou Důvodu Vyjádření uvedeného v Žádosti a/nebo iii) jakýmkoliv porušením kterékoliv povinnosti stanovené Všeobecnými podmínkami ochrany SEK, to vše v závislosti na tom, která ze skutečností rozhodná pro pozbytí platnosti Vyjádření nastane nejdříve.

Společnost Česká telekomunikační infrastruktura a.s. vydáním tohoto Vyjádření poskytla Žadateli pro Žadatelem určené a vyznačené Zájmové území veškeré informace o SEK dostupné společnosti Česká telekomunikační infrastruktura a.s. ke dni podání Žádosti.

Ze strany společnosti Česká telekomunikační infrastruktura a.s. může v některých případech docházet ke zpracování Vašich osobních údajů. Ke zpracování Vašich osobních údajů dochází vždy v souladu s platnými právními předpisy. Konkrétní zásady a podmínky zpracování osobních údajů společnosti Česká telekomunikační infrastruktura a.s. jsou dostupné na <https://www.cetin.cz/zasady-ochrany-osobnich-udaju>.

V případě dotazů k Vyjádření kontaktujte prosím asistenční linku 238 461 111.

Přílohami Vyjádření jsou:

- Všeobecné podmínky ochrany SEK
- Informace k vytýčení SEK ve vlastnictví společnosti Česká telekomunikační infrastruktura a.s.
- Situační výkres (obsahuje Zájmové území určené a vyznačené Žadatelem a výřezy účelové mapy SEK)

Vyjádření vydala společnost **Česká telekomunikační infrastruktura a.s.** dne: 2. 12. 2019.

[Podpis]
Česká telekomunikační infrastruktura a.s.
Olšanská 2681/6
130 00 Praha 3
DIČ: CZ04084063

96

Číslo jednací: 822330/19

Číslo žádosti: 0119 637 826

VŠEOBECNÉ PODMÍNKY OCHRANY SÍTĚ ELEKTRONICKÝCH KOMUNIKACÍ společnosti Česká telekomunikační infrastruktura a.s.

1. PLATNOST VŠEOBECNÝCH PODMÍNEK

- i) Tyto Všeobecné i podmínky ochrany sítě elektronických komunikací (dále jen „VPOSEK“) tvoří součást Vyjádření (jak je tento pojem definován níže v článku 2 VPOSEK).
- ii) V případě rozporu mezi Vyjádřením a těmito VPOSEK mají přednost ustanovení Vyjádření, pokud není těmito VPOSEK stanoveno jinak.

2. DEFINICE

Níže uvedené termíny, jsou-li použity v těchto VPOSEK a uvozeny velkým písmenem, mají následující význam, není-li těmito VPOSEK a/nebo Příslušnými požadavky stanoveno výslovně jinak:

„**CETIN**“ znamená Česká telekomunikační infrastruktura a.s. se sídlem Olšanská 2681/6, Praha 3 PSČ 130 00, IČO: 04084063, zapsaná v obchodním rejstříku vedeném Městským soudem v Praze pod spz. B 20623;

„**Den**“ je kalendářní den;

„**Kabelovod**“ podzemní zařízení sestávající se z tělesa Kabelovodu a kabelových komor, sloužící k zatahování kabelů a ochranných trubek;

„**Občanský zákoník**“ znamená zákon č. 89/2012 Sb., občanský zákoník, v účinném znění;

„**POS**“ je zaměstnanec společnosti CETIN, pověřený ochranou sítě, Karel Dombrovský, tel.: 602 786 457, e-mail: karel.dombrovsky@cetin.cz;

„**Pracovní den**“ znamená Den, kromě soboty, neděle, a státních svátků a ostatních svátků ve smyslu zákona č. 245/2000 Sb., o státních svátcích, o významných dnech a o dnech pracovního klidu, v účinném znění;

„**Příslušné požadavky**“ znamená jakýkoli a každý příslušný právní předpis, vč. technických norem, nebo normativní právní akt veřejné správy či samosprávy, nebo jakékoli rozhodnutí, povolení, souhlas nebo licenci, včetně podmínek, které s ním souvisí;

„**Překládka**“ je stavba spočívající ve změně trasy vedení SEK ve vlastnictví CETIN nebo přemístění zařízení SEK ve vlastnictví CETIN; Stavebník, který Překládku vyvolal, je dle ustanovení § 104 odst. 17 Zákona o elektronických komunikacích povinen uhradit společnosti CETIN veškeré náklady na nezbytné úpravy dotčeného úseku SEK, a to na úrovni stávajícího technického řešení;

„**SEK**“ je síť elektronických komunikací ve vlastnictví CETIN;

„**Stavba**“ je stavba a/nebo činnost ve vztahu, k níž bylo vydáno Vyjádření, a je prováděna Stavebníkem a/nebo Žadatelem v souladu s Příslušnými požadavky, povolená příslušným správním rozhodnutím vydaným dle Stavebního zákona;

„**Stavebník**“ je osoba takto označená ve Vyjádření;

„**Stavební zákon**“ je zákon č. 183/2006 Sb., o územním plánování a stavebním řádu, v účinném znění;

„**Vyjádření**“ je vyjádření o existenci sítě elektronických komunikací vydané společností CETIN dne 2. 12. 2019 pod č.j. 822330/19;

„**Zájmové území**“ je území označené Žadatelem a/nebo Stavebníkem v Žádosti;

„**Situační výkres**“ je výkres, který je přílohou Vyjádření a obsahuje Zájmové území určené a vyznačené Žadatelem v Žádosti a výřezy účelové mapy SEK;

„**Zákon o elektronických komunikacích**“ je zákon č. 127/2005 Sb., o elektronických komunikacích a o změně některých souvisejících zákonů, v účinném znění;

„**Žadatel**“ je osoba takto označená ve Vyjádření.

„**Žádost**“ je žádost, kterou Žadatel a/nebo Stavebník požádal CETIN o vydání Vyjádření.

3. PLATNOST A ÚČINNOST VPOSEK

Tyto VPOSEK jsou platné a účinné dnem odeslání Vyjádření na i) adresu elektronické pošty Stavebníka a/nebo Žadatele uvedenou v Žádosti nebo ii) adresu pro doručení prostřednictvím poštovní přepravy uvedenou Stavebníkem a/nebo Žadatelem v Žádosti.

4. OBECNÁ PRÁVA A POVINNOSTI STAVEBNÍKA A/NEBO ŽADATELE

- i) Stavebník, Žadatel je výslovně srozuměn s tím, že SEK je veřejně prospěšným zařízením, byla zřízena ve veřejném zájmu a je chráněna Příslušnými požadavky.
- ii) SEK je chráněna ochranným pásmem, jehož rozsah je stanoven (a) ustanovením § 102 Zákona o elektronických komunikacích a/nebo (b) právními předpisy účinnými před Zákonom o elektronických komunikacích, není-li Příslušnými požadavky stanoveno jinak.
- iii) Stavebník, Žadatel nebo jím pověřená třetí osoba, je povinen při provádění Stavby nebo jiných prací, při odstraňování havárií a projektování staveb, řídit se Příslušnými požadavky, správnou praxí v oboru stavebnictví a technologickými postupy a je povinen učinit veškerá nezbytná opatření vyžadovaná Příslušnými požadavky k ochraně SEK před poškozením. Povinnosti dle tohoto odstavce má Stavebník rovněž ve vztahu k SEK, které se nachází mimo Zájmové území.
- iv) Při zjištění jakéhokoli rozporu mezi údaji v Situačním výkresu, který je přílohou Vyjádření a skutečným stavem, je Stavebník a/nebo Žadatel povinen bez zbytečného odkladu, nejpozději Den následující po zjištění takové skutečnosti, oznámit takovou skutečnost dohledovému centru společnosti CETIN na telefonní číslo +420 238 464 190.
- v) Stavebník, Žadatel nebo jím pověřená třetí osoba, je povinen každé poškození či krádež SEK bezodkladně, nejpozději Den následující po zjištění takové skutečnosti, oznámit takovou skutečnost dohledovému centru společnosti CETIN na telefonní číslo +420 238 464 190.
- vi) Bude-li Stavebník, Žadatel nebo jím pověřená třetí osoba na společnosti CETIN požadovat, aby se jako účastník správního řízení, pro jehož účely bylo toto Vyjádření vydáno, vzdala práva na odvolání proti rozhodnutí vydanému ve správním řízení, je oprávněn kontaktovat POS.

5. POVINNOSTI STAVEBNÍKA PŘI PŘÍPRAVĚ STAVBY

- i) Při projektování Stavby je Stavebník povinen zajistit, aby projektová dokumentace Stavby (i) zohledňovala veškeré požadavky na ochranu SEK vyplývající z Příslušných požadavků, zejména ze Zákona o elektronických komunikacích a Stavebního zákona, (ii) respektovala správnou praxi v oboru stavebnictví a technologické postupy a (iii) umožňovala, aby i po provedení a umístění Stavby dle takové projektové dokumentace byla společnost CETIN, jako vlastník SEK schopna bez jakýchkoli omezení a překážek provozovat SEK, provádět údržbu a opravy SEK.
- ii) Nebude-li možné projektovou dokumentaci zajistit některý, byť i jeden z požadavků dle předchozího odstavce (i) a/nebo umístění Stavby by mohlo způsobit, že nebude naplněn některý, byť i jeden z požadavků dle předchozího odstavce (i), vyvolá Stavebník Překládku.
- iii) Při projektování Stavby, která se nachází nebo je u ní zamýšlena, že se bude nacházet v ochranném pásmu radiových tras společnosti CETIN a překračuje výšku 15 m nad zemským povrchem, a to včetně dočasných objektů zařízení staveniště (jeřáby, konstrukce, atd.) je Stavebník povinen písemně kontaktovat POS za účelem získání konkrétního stanoviska a podmínek k ochraně radiových tras společnosti CETIN a pro určení, zda Stavba vyvolá Překládku. Ochranné pásmo radiových tras v šíři 50m je zakresleno do situačního výkresu, který je součástí tohoto Vyjádření.

Číslo jednací: 822330/19

Číslo žádosti: 0119 637 826

VŠEOBECNÉ PODMÍNKY OCHRANY SÍTĚ ELEKTRONICKÝCH KOMUNIKACÍ společnosti Česká telekomunikační infrastruktura a.s.

- (iv) Pokud se v Zájmovém území nachází podzemní silové vedení (NN) ve vlastnictví společnosti CETIN, je Stavebník povinen ve vztahu k projektové dokumentaci zajistit totéž, co je uvedeno pod písm (i) tohoto článku 5, přičemž platí, že Stavebník vyvolá Příkladku v případech uvedených pod písm (ii) tohoto článku 5.
- (v) Stavebník je povinen při projektování Stavby, která je stavbou (a) zařízení silových elektrických sítí (VN, VVN a ZVVN) a/nebo (b) trakčních vedení, provést výpočet či posouzení rušivých vlivů na SEK, zpracovat ochranná opatření, to vše dle a v souladu s Příslušnými požadavky. Stavebník je povinen nejpozději třicet (30) Dnů před podáním žádosti o vydání příslušného správního rozhodnutí k umístění Stavby dle Stavebního zákona předat POS výpočet či posouzení rušivých vlivů na SEK a zpracovaná ochranná opatření.
- (vi) Je-li Stavba v souběhu s Kabelovodem, nebo Kabelovod kříží, je Stavebník povinen nejpozději ke Dni, ke kterému započne se zpracováním projektové dokumentace ke Stávbě, oznámit POS a projednat s POS (a) veškeré případy, kdy trajektorie podvrtní a protlaků budou vedeny ve vzdálenosti menší, než je 1,5 m od Kabelovodu a (b) jakékoliv výkopové práce, které budou nebo by mohly být vedeny v úrovni či pod úrovní Kabelovodu nebo kabelové komory.
- (vii) Je-li Stavba umístěna nebo má být umístěna v blízkosti Kabelovodu, ve vzdálenosti menší, než jsou 2 m nebo kříží-li Stavba Kabelovod ve vzdálenosti menší, než je 0,5 m nad nebo kdekoliv pod Kabelovodem, je Stavebník povinen předložit POS k posouzení zakreslení Stavby v příčných řezech, přičemž do příčného řezu je Stavebník rovněž povinen zakreslit profil kabelové komory.

6. POVINNOSTI STAVEBNÍKA PŘI PROVÁDĚNÍ STAVBY

- (i) Stavebník je před započatím jakýchkoliv zemních prací ve vztahu ke Stávbě povinen vytýčit trasu SEK na terénu dle Příslušných požadavků a dle Stavebního zákona. S vytýčenou trasou SEK je Stavebník povinen seznámit všechny osoby, které budou anebo by mohly zemní práce ve vztahu ke Stávbě provádět. V případě porušení této povinnosti bude Stavebník odpovědný společnosti CETIN za náklady a škody, které porušením této povinnosti společnosti CETIN vzniknou a je povinen je společnosti CETIN uhradit.
- (ii) Pět (5) Pracovních dní před započatím jakýchkoliv prací ve vztahu ke Stávbě je Stavebník povinen oznámit společnosti CETIN, že zahájí práce či činnosti ve vztahu ke Stávbě. Písemné oznámení dle předchozí věty zašle Stavebník na adresu elektronické pošty POS a bude obsahovat minimálně číslo jednací Vyjádření a kontaktní údaje Stavebníka.
- (iii) Stavebník je povinen zabezpečit a zajistit SEK proti mechanickému poškození, a to zpravidla dočasným umístěním silničních betonových panelů nad kabelovou trasou SEK. Do doby, než je zajištěna a zabezpečena ochrana SEK proti mechanickému poškození, není Stavebník oprávněn přejíždět vozidly nebo stavební mechanizací kabelovou trasu SEK. Při přepravě vysokých nákladů nebo při projíždění stroji, vozidly či mechanizací pod nadzemním vedením SEK je Stavebník povinen prověřit, zda výška nadzemního vedení SEK je dostatečná a umožňuje spolehlivý a bezpečný způsob přepravy nákladu či průjezdu strojů, vozidel či mechanizace.
- (iv) Při provádění zemních prací v blízkosti SEK je Stavebník povinen postupovat tak, aby nedošlo ke změně hloubky uložení nebo prostorového uspořádání SEK. V místech, kde SEK vystupuje ze země do budovy, rozváděče, na sloup apod. je Stavebník povinen vykonávat zemní práce se zvýšenou mírou opatrnosti, výkopové práce v blízkosti sloupů nadzemního vedení SEK je Stavebník povinen provádět v takové vzdálenosti od sloupu nadzemního vedení SEK,

kteřá je dostatečná k tomu, aby nedošlo nebo nemohlo dojít k narušení stability sloupu nadzemního vedení SEK. Stavebník je povinen zajistit, aby jakoukoliv jeho činností nedošlo bez souhlasu a vědomí společnosti CETIN (a) ke změně nivelety terénu, a/nebo (b) k výsadbě trvalých porostů, a/nebo (c) ke změně rozsahu a změně konstrukce zpevněných ploch. Pokud došlo k odkrytí SEK, je Stavebník povinen SEK po celou dobu odkrytí náležitě zabezpečit proti prověšení, poškození a odcizení.

- (v) Zjistí-li Stavebník kdykoliv během provádění prací ve vztahu ke Stávbě jakýkoliv rozpor mezi údaji v projektové dokumentaci a skutečností, je povinen bezodkladně přerušit práce a oznámit zjištěný rozpor na adresu elektronické pošty POS. Stavebník není oprávněn pokračovat v pracích ve vztahu ke Stávbě do doby, než získá písemný souhlas POS s pokračováním prací.
- (vi) Stavebník není bez předchozího písemného souhlasu společnosti CETIN oprávněn manipulovat s kryty kabelových komor, jakkoliv zakrývat vstupy do kabelových komor, a to ani dočasně, vstupovat do kabelových komor, jakkoliv manipulovat s případně odkrytými prvky SEK či s jakýmkoliv jiným zařízením se SEK souvisejícím. Rovněž bez předchozího písemného souhlasu společnosti CETIN není Stavebník oprávněn umístit nad trasou Kabelovodu jakoukoliv jinou síť technické infrastruktury v podélném směru.
- (vii) Byla-li v souladu s Vyjádřením a těmito VPOSEK odkryta SEK je Stavebník povinen tři (3) Pracovní dny před zakrytím SEK písemně oznámit POS zakrytí SEK a vyzvat ho ke kontrole před zakrytím. Oznámení Stavebníka dle předchozí věty musí obsahovat minimálně předpokládaný Den zakrytí, číslo jednací Vyjádření a kontaktní údaje Stavebníka. Stavebník není oprávněn provést zakrytí do doby, než získá písemný souhlas POS se zakrytím.

7. ROZHODNÉ PRÁVO

Vyjádření a VPOSEK se řídí českým právem, zejména Občanským zákoníkem, Zákonem o elektronických komunikacích a Stavebním zákonem. Veškeré spory z Vyjádření či VPOSEK vyplývající budou s konečnou platností řešeny u příslušného soudu České republiky.

8. PÍSEMNÝ STYK

Písemným stykem či pojmem „písemně“ se pro účely Vyjádření a VPOSEK rozumí předání zpráv jedním z těchto způsobů:

- v listinné podobě;
- e-mailovou zprávou s uznávaným elektronickým podpisem dle zák. č. 297/2016 Sb., o službách vytvářejících důvěru pro elektronické transakce, v účinném znění; a/nebo e-mailovou zprávou zaslanou na adresu POS.

9. ZÁVĚREČNÁ USTANOVENÍ

- (i) Stavebník, Žadatel nebo jím pověřená třetí osoba je počínaje Dnem převzetí Vyjádření povinen užít informace a data uvedená ve Vyjádření pouze a výhradně k účelu, pro který mu byla tato poskytnuta. Stavebník, Žadatel nebo jím pověřená třetí osoba není oprávněn informace a data rozmnožovat, rozšiřovat, pronajímat, půjčovat či jinak umožnit jejich užívání třetí osobou bez předchozího písemného souhlasu společnosti CETIN.
- (ii) Pro případ porušení kterékoli z povinností Stavebníka, Žadatele nebo jím pověřené třetí osoby, založené Vyjádřením /nebo těmito VPOSEK je Stavebník, Žadatel či jím pověřená třetí osoba odpovědný za veškeré náklady a škody, které společnosti CETIN vzniknou porušením povinností Stavebníka, Žadatele nebo jím pověřené třetí osoby.

Číslo jednací: 822330/19

Číslo žádosti: 0119 637 826

Informace k vytyčení SEK

V případě požadavku na vytyčení SEK ve vlastnictví společnosti CETIN se, prosím, obračejte na společnosti uvedené níže:

Česká telekomunikační infrastruktura a.s. - středisko Morava sever

se sídlem: Olšanská 2681/6, Praha 3, PSČ 13000

IČ: 04084063

DIČ: CZ04084063

kontakt: tel: 238462175 obslužná doba po-pa 7 - 15 hod

Česká telekomunikační infrastruktura a.s. - středisko Morava sever

se sídlem: Olšanská 2681/6, Praha 3, PSČ 13000

IČ: 04084063

DIČ: CZ04084063

kontakt: tel: 238462489 obslužná doba po-pa 7 - 15 hod

Vegacom, a.s. - výhradní dodavatel společnosti Česká telekomunikační infrastruktura a.s.

se sídlem: Pohraniční 52/23, 703 00 Ostrava

IČ: 25788680

DIČ: CZ25788680

kontakt: Ing. Lubomír Vařecha, mobil: 725820762, e-mail: varecha@vegacom.cz
Hurníková Hana, mobil: 725820758, e-mail: hurnikova@vegacom.cz**ALPROTEL GROUP, s.r.o.**

se sídlem: Dobrá 543 Frýdek-Místek PSČ 739 51

IČ: 25863037

DIČ: CZ25863037

kontakt: Libor Kašperlík, mobil: 602783894, e-mail: kasperlik@alprotel.cz

GIS-STAVINVEX, a.s.

se sídlem: Bučinská 1733, 735 41 Petřvald

IČ: 25163558

DIČ: CZ25163558

kontakt: Ing. Miroslav Žilík, mobil: 731 204 729, tel/fax: 596 541 102, ostrava@gis-stavinvex.cz

Josef Matoušek

se sídlem: Dvorní 766/27, Ostrava-Poruba, PSČ: 708 00

IČ: 75591961

DIČ: 6404090748

kontakt: Josef Matoušek, mobil: 602 516 579, e-mail: matousek1964@seznam.cz

KATES, spol. s r.o.

se sídlem: Důlní 889, 735 35 Horní Suchá

IČ: 47680954

DIČ:

kontakt: Stanislav Knebl, tel.: 596426011, mobil: 736626762, e-mail: knebl.kates@seznam.cz

Milan Kočvara

se sídlem: Osvoboditelů 1200, 742 21 Kopřivnice

IČ: 63341620

DIČ:

kontakt: Milan Kočvara, mobil: 602439837, e-mail: vytyceni@seznam.cz

OPTOMONT, a.s.

se sídlem: Na Najmanské 915, 710 00 Ostrava

IČ: 25355759

DIČ: CZ25355759

kontakt: Bogdan Kaleta, tel.: 558340911, mobil: 721521807, e-mail: bogdan.kaleta@optomont.cz

Číslo jednací: 822330/19

Číslo žádosti: 0119 637 826

Rostislav Ralidiák

se sídlem: Karviná, Čsl.armády 2930/25, PSČ 73301

IČ: 70244090

DIČ: CZ70244090

kontakt: Rostislav Ralidiák, mobil: 602 749 579, e-mail: trasovani@atlas.cz

Sitel, spol. s r.o., oblast Ostrava

se sídlem: U studia 2253/28, 700 30 Ostrava-Zábřeh

IČ: 44797320

DIČ: CZ 44797320

kontakt: Ing. Jaroslav Solnický, mobil: 724 390 320, e-mail: jsolnický@sitel.cz



SPRÁVA SILNIC MORAVSKOSLEZSKÉHO KRAJE,
příspěvková organizace
středisko Nový Jičín
Suvorovova 525, 741 11 Nový Jičín



VÁŠ DOPIS ZN.:
ZE DNE:
NAŠE ZN.: II/210/ 31048/11/2019

VYŘIZUJE: Irena Navrátilová
TEL.: 555 531 354
FAX: 556 710 139
EMAIL: irena.navratilova@ssmsk.cz

DATUM: 23. ledna 2020

Tento doklad je nedílnou součástí rozhodnutí Městského úřadu Nový Jičín,
č.j. 105/959 ze dne 11. 1. 2020

Podpis: (11)

DOPRAPLAN s.r.o.
Přemyslovců 462/6
709 00 Ostrava – Mariánské Hory

Chodník a úpravy autobusových zastávek, ul. Císařská v Novém Jičíně (Bocheta)
Vyjádření k DUSP
Vyjádření pro sloučené územní a stavební řízení

Předložena DUSP.

Skladba stavby: objekt SO 101 silnice III/04816, SO 102 autobusový záliv, SO121 chodník, nástupiště, SO 122 úprava místní komunikace, SO 241 úprava opěrné zdi, SO 01 dešťová kanalizace, SO 451 veřejné osvětlení, SO 801 sadové úpravy. Součástí stavby je vodorovné a svislé dopravní značení.

Dle předložené dokumentace dojde v rámci stavby k dotčení silničního tělesa III/04816 a silničního pozemku parc.č. 658/1 na k.ú. Nový Jičín – Horní Předměstí a silničního pozemku parc. 958/2 na k.ú. Loučka u Nového Jičína.

SSMSK středisko Nový Jičín souhlasí s umístěním stavby a se stavbou pouze za předpokladu respektování dále stanovených podmínek:

Pro umístění stavby (objekty mimo vozovku autobusového zálivu) na silničních pozemcích v majetkové správě SSMSK uzavře investor stavby s vlastníkem pozemku Smlouvu o budoucí smlouvě darovací do zahájení stavby.

Pro umístění dešťové kanalizace a kabelu VO v silničních pozemcích uzavře investor stavby s vlastníkem pozemku Smlouvu o budoucí smlouvě o zřízení věcného břemene do zahájení sloučeného územního a stavebního řízení.

Přechod kabelu VO a dešťové kanalizace přes silniční těleso III/04816 bude proveden protlakem. Min.krytí vedení bude 1,2 m pod niveletu vozovky. Vedení kabelu v celé šíři silničního tělesa bude uloženo v chrániče.

Před zahájením protlaku komunikace III/04816 uzavře investor stavby se SSMSK střediskem Nový Jičín záznam o předání staveniště. K ukončení stavby doloží zaměření skutečného provedení stavby (hloubka krytí pod niveletu vozovky, výkres podélného řezu protlakem) a uzavře záznam o převzetí staveniště.

Umístěním silniční obruby chodníkového tělesa nedojde ke zúžení průjezdné šíře vozovky. Stavební čára pro uložení obruby v souběhu s vozovkou komunikace III/04816 bude před zahájením stavby vytýčena a odsouhlasena se SSMSK střediskem Nový Jičín.

Následná oprava pracovních rýh – napojení na stávající vozovku komunikace III/04816 bude provedena dle vzorového příčného řezu č.př.03/DUSP, který je nedílnou součástí vyjádření.

Horská vpust před začátkem chodníkového tělesa vpravo stavby(ve směru do centra) bude ohrazena silničním dvoumadlovým zábradlím ve tvaru „L“ s odrazkami. Detailní výkres zábradlí bude odsouhlasen se SSMSK do zahájení sloučeného územního a stavebního řízení.

Stavba v rozsahu dotčení silničního tělesa III/04816 bude provedena v době od dubna do října kalendářního roku.

Pro zvláštní užívání komunikace III/04816 zajistí investor stavby vydání rozhodnutí místně příslušného silničního správního úřadu ve smyslu § 25 zákona 13/97 ve znění pozdějších předpisů.

Dopravní značení, které bude příslušné ke komunikaci III/04816 bude provedeno dle TP 65, platných ON, ČSN a přílohy č.1 která je nedílnou součástí vyjádření.

Pro dopravní značení, které bude příslušné ke komunikaci III/04816 a bude zřízené v rámci stavby zajistí investor stavby vydání stanovení místní úpravy provozu u příslušného silničního správního úřadu ve smyslu § 77 odst.1) písm. c) zákona 361/2000 Sb. ve znění pozdějších předpisů.

Pro zvláštní užívání silničního tělesa III/04816 v rámci stavby uzavře investor se SSMSK střediskem Nový Jičín Smlouvy o užití silničního tělesa ve smyslu § 25 zákona 13/97 Sb. ve znění pozdějších předpisů před zahájením stavby. Současně se žádostí o uzavření této smlouvy odsouhlasí investor se SSMSK plán zkoušek pro vozovku autobusového zálivu.

Veškeré objekty stavby včetně horských vpustí a podchodníkové vpustí (mimo vozovku autobusového zálivu) budou po dokončení trvale v majetku a plné údržbě investora stavby.

Vozovka autobusového zálivu, dopravní značení a typová uliční vpust s přípojkou bude po dokončení protokolárně bezúplatně předaná do majetkové správy SSMSK střediska Nový Jičín.

Na vozovku autobusového zálivu, typovou uliční vpust s přípojkou a na svislé dopravní značení poskytne investor ve prospěch SSMSK záruční dobu v délce 60-ti měsíců od data protokolárního předání a převzetí objektů. Na vodorovné dopravní značení 12 měsíců.

Vozovka autobusového zálivu, uliční vpust s přípojkou a dopravní značení budou do doby protokolárního předání do majetkové správy SSMSK ve správě a údržbě investora stavby.

Investor stavby bude akceptovat skutečnost, že zřízením chodníkového tělesa nedojde ke změně režimu zimní údržby komunikací v majetkové správě SSMSK střediska Nový Jičín a sníh nebude z lokality odvážen.

Tento doklad je nedílnou součástí rozhodnutí Městského úřadu Nový Jičín,


č.j. 105 909 ze dne 11. 11. 2020


Podpis: 

11

Ustanovení zákona 13/97 Sb. a vyhl. 104/97 Sb. v platném znění.

Nedílnou součástí vyjádření je koordinální situace stavby, zpracovaná spol. Dopraplan s.r.o. Ostrava.

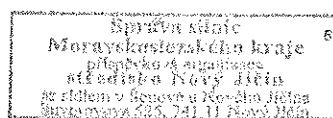


Ing. Lumír Zrník
vedoucí střediska Nový Jičín

na vědomí
p. Jalůšková – info
Mgr. Týle + situace

příloha
2 x formulář žádosti

CHODNÍK

JÍZDNÍ PRUH

NOVÝ JÍČIN

LOUČKA

OŠA SILNICE B/04816

ASFALTOVÁ ZÁKLADA

STAVBA PR. SKLON

DRENÁŽ PE DN 100

ODSTŘEDIVÝ DŘEV. TL. 0.1m

KONSTRUKCE VOZOVKY (TP 170, D1-N-2, TR. ZATÍŽENÍ IV):

ASFALTOVÝ BETON PRO OBRUSNÉ VRSTVY	ACD 11+ 50/70 ČSN 73 6121, ČSN EN 131 08-1
ASF. POSTŘIK SPOJOVACÍ 0.35 kg/m ² *	PS-C (065 B5) ČSN 73 6129, ČSN EN 132 08
ASFALOVÝ BETON PRO LOŽNÍ VRSTVY	ACD 154 50/70 ČSN 73 6121, ČSN EN 131 08-1
ASF. POSTŘIK SPOJOVACÍ 0.35 kg/m ² *	PS-C (065 B5) ČSN 73 6129, ČSN EN 132 08
ASFALOVÝ BETON PRO PODKLADNÍ VRSTVY	ACF 164 50/70 ČSN 73 6121, ČSN EN 131 08-1
ASF. POSTŘIK INFILTRAČNÍ 0.8 kg/m ² *	PS-C (065 B5) ČSN 73 6129, ČSN EN 132 08
STŘEKOVÝ (tloučka 0-22)	SO 0/32 B ČSN 73 6126-1, ČSN EN 132 85
STŘEKOVÝ (tloučka 0-65)	SO 0/65 B ČSN 73 6126-1, ČSN EN 132 85

POZN: UVEDENO V HRAZDĚNÍ ZEMKOVÉHO POJMA

SPRÁVČÁK: ROZDÍL

Podpis: *[Signature]* (11)

Příloha k vyjádření č. j. 220/2016
ze dne:
Ing. Lumír Zrník
vedoucí střediska

VEDUČÍ PROJEKTANT	ING. DOČKAŘ KLIMČIHOVA
ZODPOVĚDNÝ PROJEKTANT	ING. HREBEŠKOVÁ STACHOVÁ
ZPRACOVAV	ING. HROŠŤOVÁ, H. PAVLOVNA
TECHNICKÁ KONTROLA	ING. PAVEL HANÁK
OBJEDNATEL	MĚSTO NOVÝ JIČÍN, NÁSTAVY 20. NAŘ. 11. 721
KRAJ	MORAVSKOSLEZSKÝ
OKRES	NOVÝ JIČÍN
AKCE	

CHODNÍK A ÚPRAVY AUTORIZOVANÝ
UL. ČISAŘSKÁ V NOVÉM JIČÍNĚ 191
SO 101 ŠUMICE HR4816


ଆବାପ୍ତିକା

[illegible]

Tento doklad je nedílnou součástí roz-
hodnutí Městského úřadu Nový Jičín.

č.j. 105 959 ze dne 11. 11. 2000

Podpis: *[Signature]* (11)

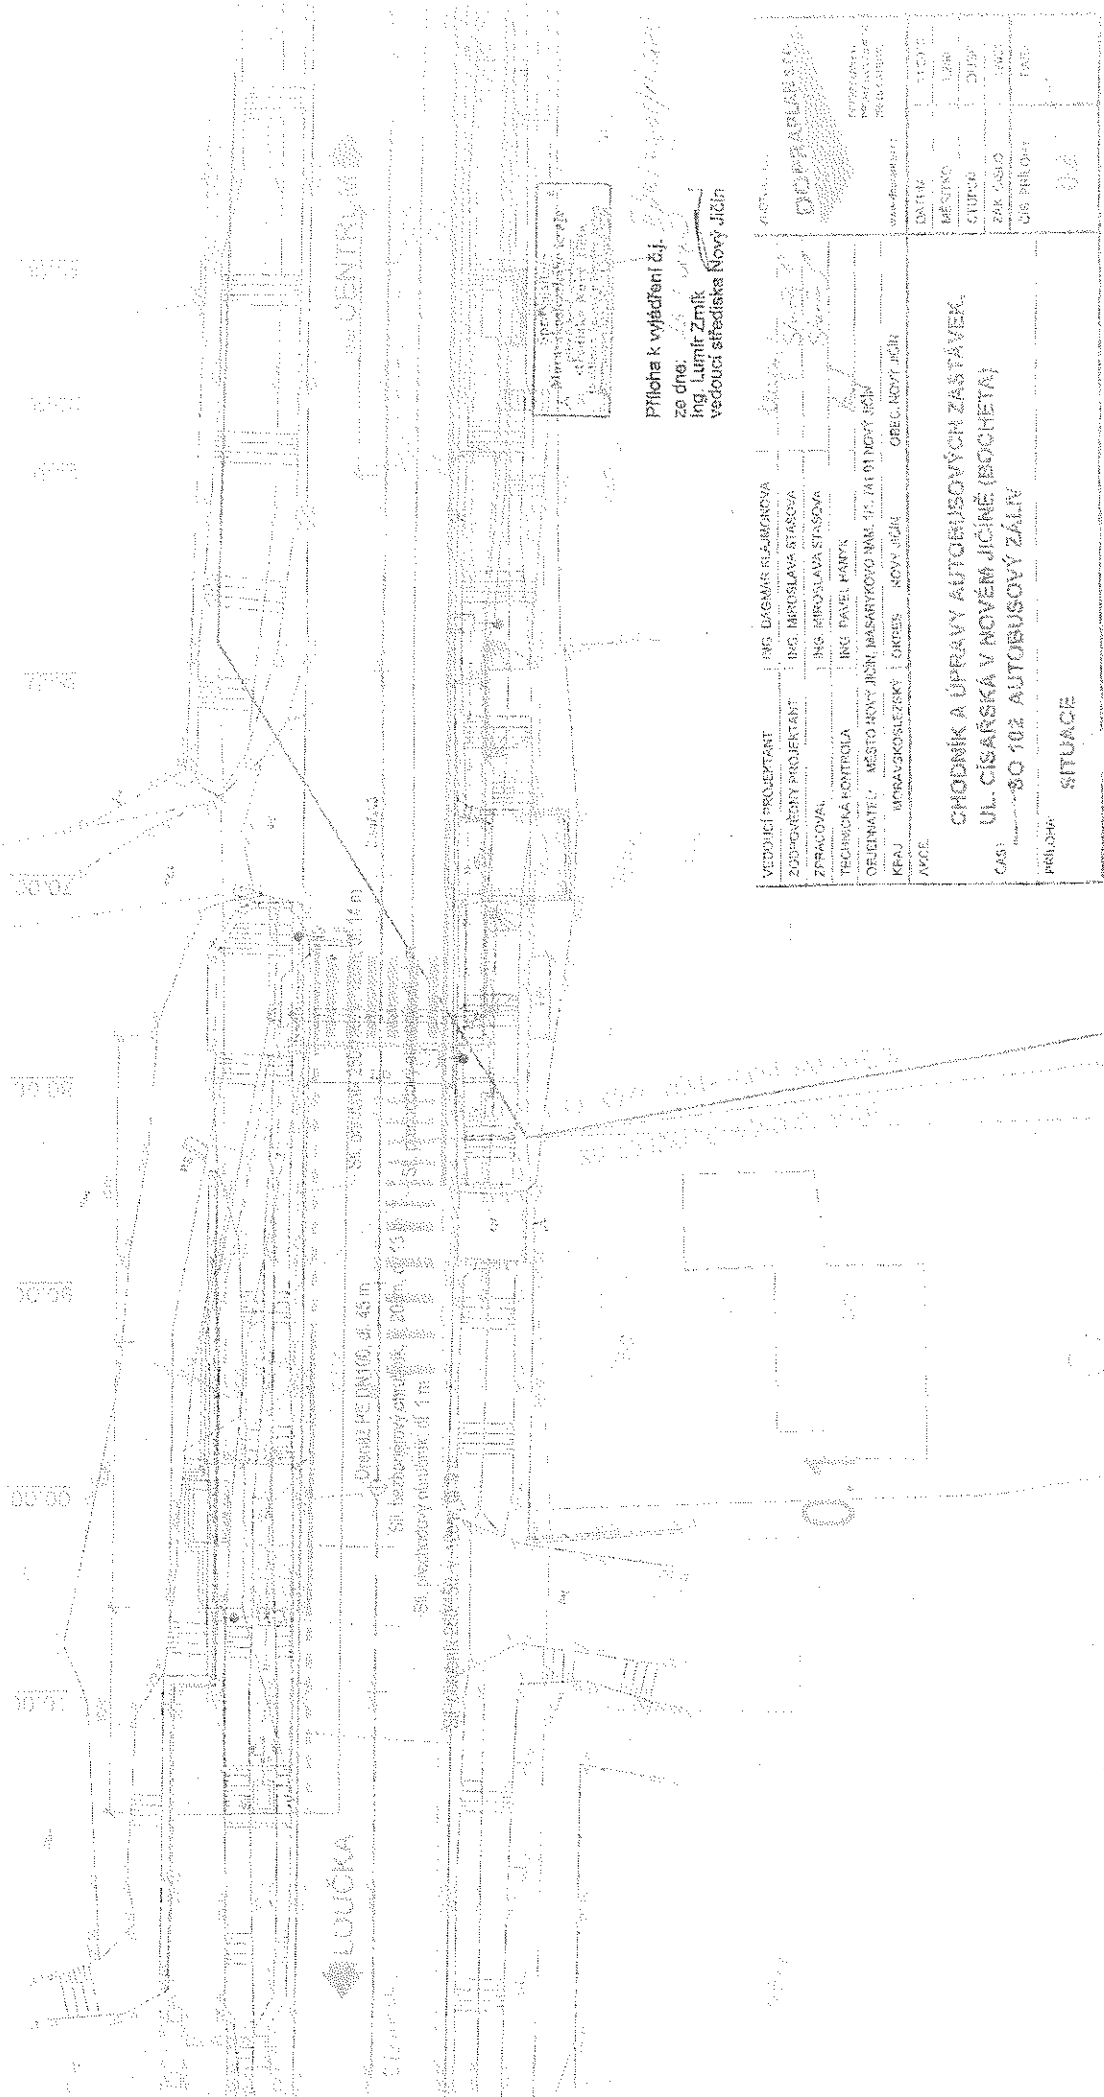

Příloha k vyjádření č.j. 105 959
ze dne: 11. 11. 2000
Ing. Lumír Zrník
vedoucí střediska Nový Jičín

VEDOUcí PROJEKTANT	ING. DAGMAR KLAMEROVÁ	PROJEKTANT	ING. DAGMAR KLAMEROVÁ
ZUSPĚŠNÝ PROJEKTANT	ING. MIROSLAVA STASOVÁ	PROJEKTANT	ING. MIROSLAVA STASOVÁ
ZPRACOVÁN	ING. MIROSLAVA STASOVÁ	PROJEKTANT	ING. MIROSLAVA STASOVÁ
TECHNICKÁ KONTROLA	ING. PAVEL HÁBEK	PROJEKTANT	ING. PAVEL HÁBEK
OBJEDNATEL	MĚSTO NOVÝ JIČÍN, MASARYKOVY NÁM. 115, 781 01 NOVÝ JIČÍN	PROJEKTANT	ING. PAVEL HÁBEK
KRAJ	MORAVSKOSLEZSKÝ	PROJEKTANT	ING. PAVEL HÁBEK
AVCE	NOVÝ JIČÍN	PROJEKTANT	ING. PAVEL HÁBEK
CHODNÍK A ÚPRAVY AUTOBUSOVÝCH ZASTÁVEK, UL. CÍSAŘSKÁ V NOVÉM JIČÍNĚ (BOCHETA)			
ČÍSLO: 105 959			
PŘÍLOHA: SITUACE			

Příloha k vyjádření č.j. II/210/ 31048/11/2019 ze dne 21.01.2020

Specifikace podmínek provedení vodorovného dopravního značení

- vodorovné dopravní značení bude provedeno v plném souladu s předloženou a schválenou projektovou dokumentací, ověřenou ve stavebním řízení
- pro zhotovení vodorovného dopravního značení bude použita pouze schválená nátěrová hmota určena k použití pro pozemní komunikace
- investor stavby předloží SSMSK středisku Nový Jičín certifikát jakosti o použité nátěrové hmotě
- na provedené vodorovné dopravní značení poskytne investor stavby SSMSK středisku Nový Jičín záruku v délce minimálně 12 měsíců ode dne protokolárního předání a převzetí objektu dopravního značení
- původní vodorovné dopravní značení bude odstraněno trvalým způsobem tj. broušením, odfrézováním
- vodorovné dopravní značení bude v plném rozsahu provedeno v reflexní úpravě
- odstín použití nátěrové hmotě musí odpovídat čl.39 ČSN 018020

Specifikace provedení svislých dopravních značek a parametrů pro instalaci :

- rozměr běžných DZ: základní
- povrch DZ: reflexní folie (schválená pro použití na DZ) doporučujeme 3Mtyp I.
- provedení DZ: Zn plech lisovaný s dvojitým okrajem
- upevnění DZ: nastřelený „C“ profil
- sloupky DZ: ocelové povrchově upravené zinkováním, průměr 60 mm, síla stěny cca 2-3 mm
- patky DZ: čtyřbodé , materiál slitina Almg, otvor pro sloupek průměr 60 mm
- víčko sloupků: vrchní díl sloupků DZ bude zaslepen plastovým víčkem průměr 60 mm
- velikost otvorů pro patky : průměr 40 cm do hloubky 70 cm u DZ základního rozměru u DZ větších rozměrů dle doporučení výrobce DZ
- spodní okraj svislé dopravní značky bude umístěn 180 cm nad úrovní vozovky v místech průchozího prostoru pro chodce 220 cm
- v podélném směru se svislé DZ umísťují ve vzájemné vzdálenosti nejméně 30 bm,
- nejmenší vodorovná vzdálenost svislé DZ od vnějšího okraje zpevněné části pozemní komunikace je 50 cm, největší 200 cm
- na provedené svislé dopravní značení poskytne investor stavby SSMSK středisku Nový Jičín záruku v délce minimálně 60 měsíců ode dne protokolárního předání a převzetí objektu dopravního značení

Dopravní značení bude provedeno dle normy ČSN12899-1 a ČSN 018020, zákona číslo 361/2000 Sb., v souladu s vyhláškou číslo 30/2001 Sb., kterou se provádí pravidla silničního provozu na pozemních komunikacích a umístěno dle Zásad pro dopravní značení a pozemních komunikacích II. vydání TP65, pod č.j. 2816/02-120 ze dne 20. září 2002.

Dopravní značení zřízené dle této specifikace a osazené dle TP65 schváleného ministerstvem dopravy a spojů české republiky pod č. j. 2816/02-120 ze dne 20.9.2002 s účinností od 1.12.2002 lze bezúplatně předat do majetku a údržby SSMSK střediska Nový Jičín.

MĚSTSKÝ ÚŘAD NOVÝ JIČÍN

Odbor životního prostředí

Masarykovo nám. 1, 741 01 Nový Jičín

Tento doklad je nedílnou součástí rozhodnutí Městského úřadu Nový Jičín,
č.j. 105/959 ze dne 11. 11. 2019

Podpis: 

11

Váš dopis zn.: OSM/85732/2019/PA
Ze dne: 28.11.2019
Naše č.j.: OŽP/85966/2019/BO
Spis. značka: OŽP/85966/2019/BO

Vyřizuje: Ivana Boková
Telefon: 556768265
Mobil:

Město Nový Jičín
odbor správy majetku - p. Paličková
Masarykovo nám. 1/1
741 01 NOVÝ JIČÍN

Datum: 18.12.2019

Chodník a úpravy autobusových zastávek, ul. Císařská v Novém Jičíně (Bocheta), parc. č. 509/6, 568/3, 658/3 v k.ú. Nový Jičín - Horní Předměstí **- stanovisko z hlediska samostatné působnosti**

Městský úřad Nový Jičín, odbor životního prostředí jako příslušný orgán ve věcech samostatné působnosti pro oblasti:

- posuzování zásahů do zeleně v majetku města
- komplexní výkon hospodaření na lesním majetku města
- systém shromažďování, sběru, přepravy, třídění, využívání a odstraňování komunálních odpadů dle Přílohy č. 4 Organizačního řádu č. 1/2019 s účinností od 1.1.2019, kap. 10, odst. 2, bod č. 1.4., č. 1.23. a č. 1.34. vydává na základě Vaší žádosti ze dne 28.11.2019 stanovisko k dokumentaci

Chodník a úpravy autobusových zastávek, ul. Císařská v Novém Jičíně (Bocheta), parc. č. 509/6, 568/3, 658/3 v k.ú. Nový Jičín - Horní Předměstí

1. Odpadové hospodářství (referent veřejné správy Ivana Boková)

Z hlediska odpadového hospodářství nemáme k tomuto záměru námitek.

2. Správa městské zeleně (referent veřejné správy Ing. Olga Kubálková)

Při stavebních pracích nesmí dojít k dotčení dřevin.

Je třeba jednat v souladu s normou ČSN 83 9061 Ochrana stromů, porostů a vegetačních ploch při stavebních činnostech a arboristickými standardy péče o přírodu a krajinu SPPK A01 002:2017 Ochrana dřevin při stavební činnosti) a v souladu se zákonem č.114/1992Sb. o ochraně přírody a krajiny a jeho prováděcí vyhlášky v posledním platném znění.

Dotčené plochy zeleně musí být uvedeny do stavu způsobilého převzetí.

3. Užívání veřejného prostranství – zeleně (referent veřejné správy Mgr. Kateřina Kuželová)

Vzhledem k tomu, že nedojde k užívání veřejného prostranství – zeleně, ve smyslu Obecně závazné vyhlášky Města Nový Jičín č. 1/2013, o místních poplatcích za užívání veřejného prostranství, nemáme k tomuto záměru námitek.

4. Správa městských lesů (referent veřejné správy Mgr. Jiří Schindler)

Z hlediska lesního hospodářství nemáme k tomuto záměru námitek.

BANKOVNÍ SPOJENÍ

KB, a.s., pobočka Nový Jičín
č. ú.: 19-326801/0100 (příjmy)
č. ú.: 326801/0100 (výdaje)
IČ: 00298212

ÚŘEDNÍ DNY A HODINY

Po, ST	08:00 – 11:00	12:00 – 17:00 hod.
Út, Čt	08:00 – 11:00	12:00 – 15:00 hod.
Pá	úřad uzavřen	
Pá	08:00 – 11:00	pokladna a podatelna otevřena

<http://www.novy-jicin.cz>

ID DS: ywmb4nc

e-podatelna: e-podatelna@novyjicin-town.cz

tel. ústředna: 556 768 222, fax: 556 768 289

Podpis:

[Podpis]

⑪

Doporučujeme v případné smlouvě mezi Městem Nový Jičín a žadatelem zakotvit povinnost využití pozemku/ů v souladu s právními předpisy a konkretizovat postup obou smluvních stran při plánování a realizaci dalších záměrů (změna využití území, umístění stavby, budování zpevněných ploch, přístřešků apod.) mj. i ve vztahu k orgánům státní správy.

Toto vyjádření nenahrazuje:

1. stanoviska dotčených orgánů veřejné správy v přenesené působnosti (orgán ochrany ZPF, ovzduší, přírody, orgán státní správy lesů nebo orgán veřejné správy dle zákona o odpadech),
2. smlouvu o pronájmu nebo jiný právní titul opravňující užívání pozemku nebo jiné nakládání s ním,
3. vyjádření oprávněného zástupce města Nový Jičín v řízeních vedených orgány veřejné moci.

[Podpis] MĚSTSKÝ ÚŘAD
741 11 NOVÝ JIČÍN ⑪

Ing. Eva Bártková
vedoucí odboru životního prostředí