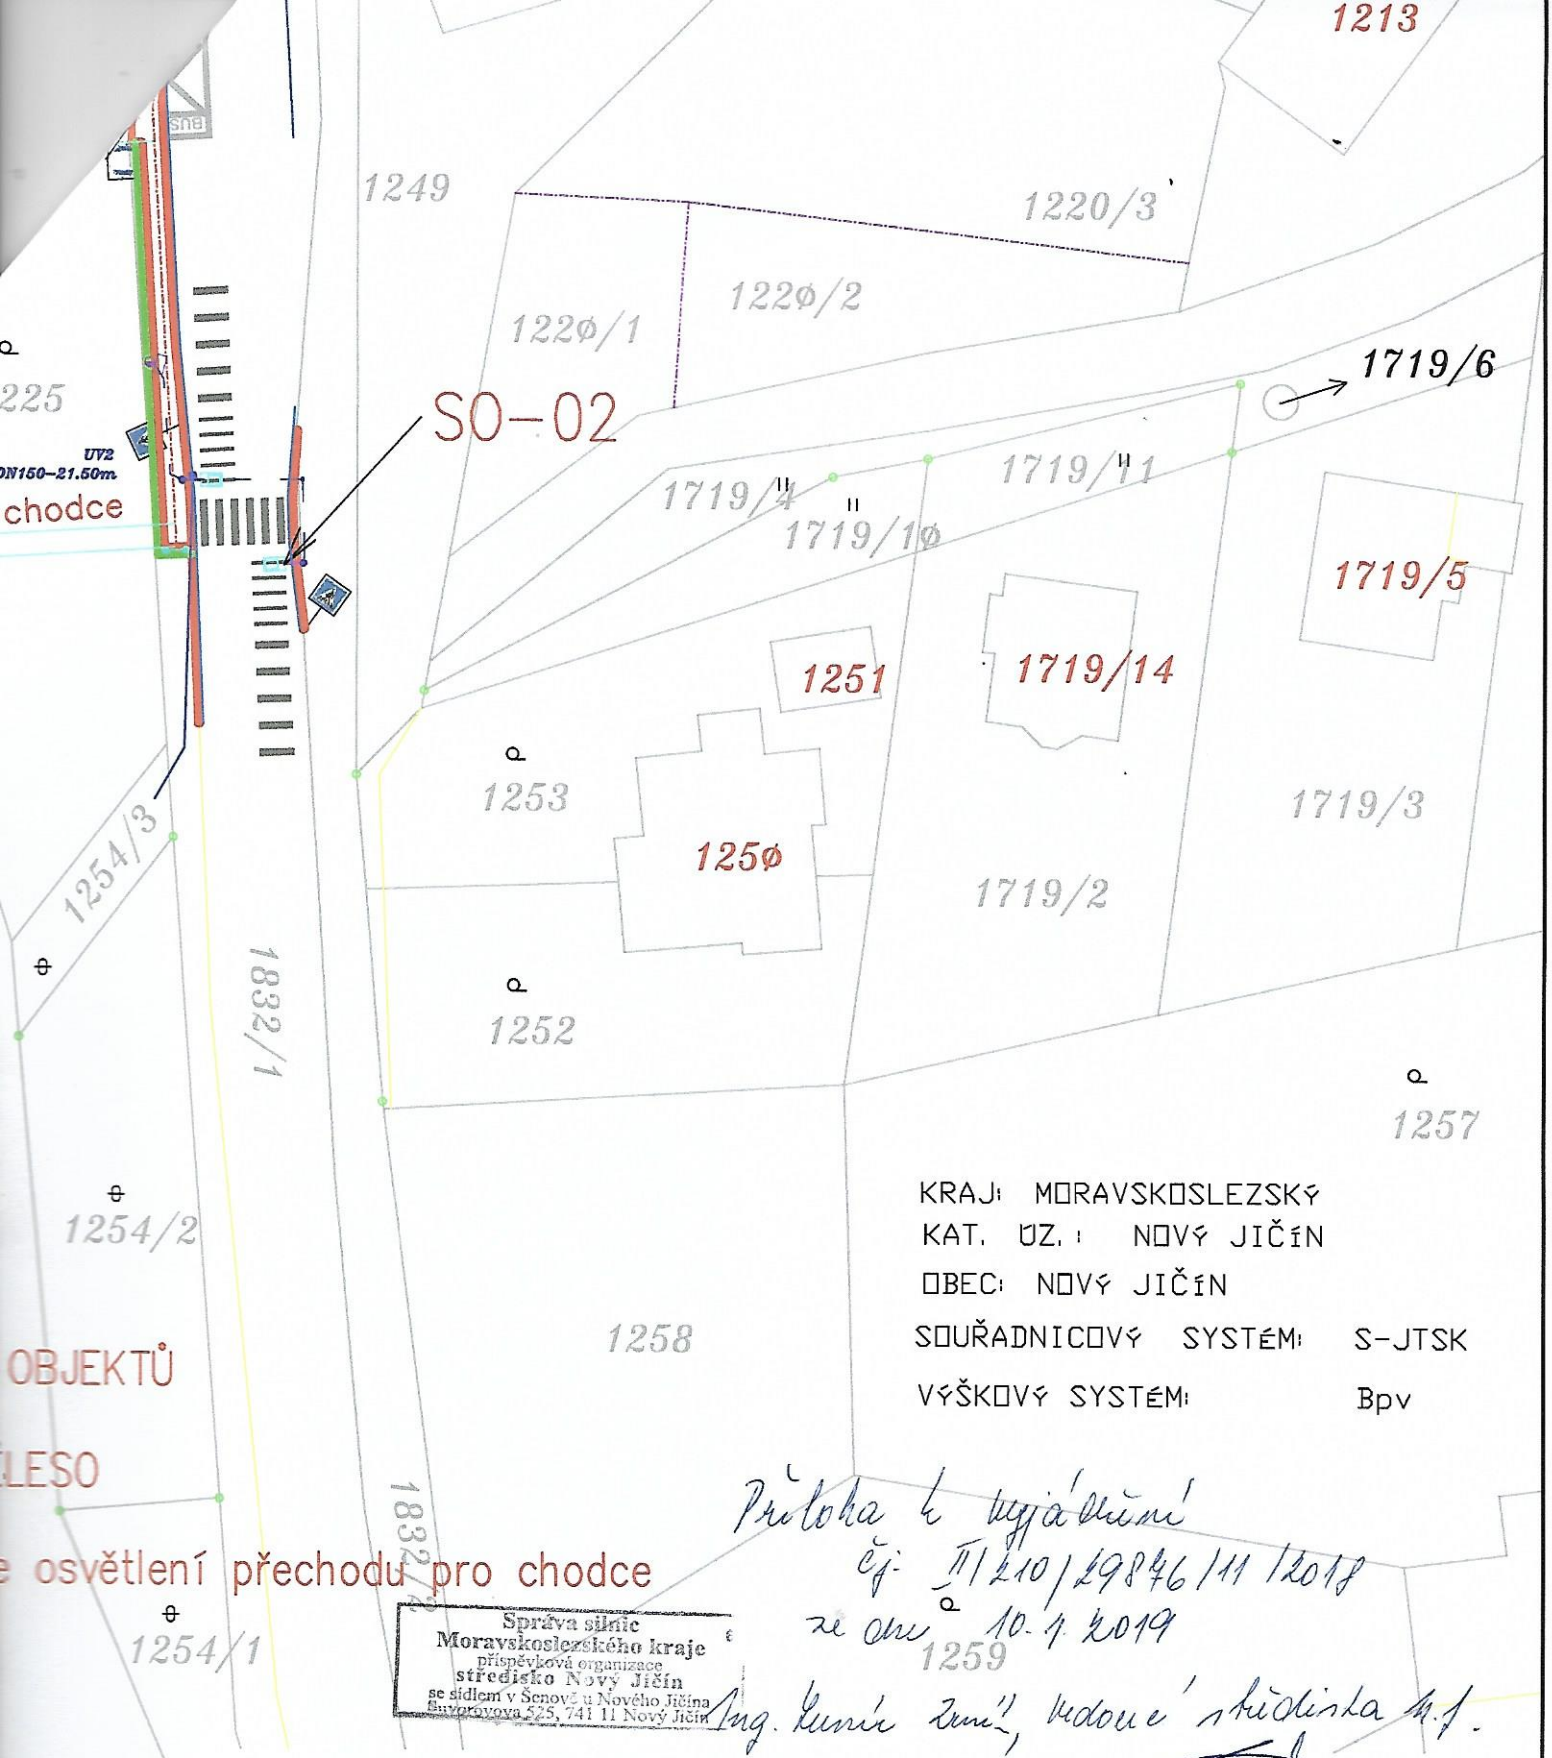

KRAJ: MORAVSKOSLEZSKÝ
KAT. ÚZ.: NOVÝ JIČÍN
OBEC: NOVÝ JIČÍN
SOUŘADNICOVÝ SYSTÉM: S-JTSK
VÝŠKOVÝ SYSTÉM: Bpv

Příloha k vyjádření
čj. II/210/29876/11/2018
ze dne 10. 1. 2019
Ing. Lumír Zrní, vedoucí střediska n.f.

Správa silnic
Moravskoslezského kraje
příspěvková organizace
středisko Nový Jičín
se sídlem v Šenově u Nového Jičína
Suvorovova 525, 741 11 Nový Jičín

ZODP. PROJ.	NAVRHL	KRESLIL	VED. PROJ.
TYRAJOVÁ	TYRAJOVÁ	TYRAJOVÁ	
KRAJ: MORAVSKOSLEZSKÝ		ÚŘAD: MěÚ NOVÝ JIČÍN	
INVESTOR: MĚSTO NOVÝ JIČÍN			

Projekční a inženýrská činnost Groman a spol., s.r.o.
BEZRUČOVA 879
742 13 STUDÉNKA
IČ: 03692485

AKCE: Autobusové zastávka "u partyzána" v Žilině u Nového Jičína		FORMÁT	6A4
		DATUM	10/2018
ČÁST C: SITUAČNÍ VÝKRESY		ARCH. ČÍSLO	02A/2018
OBSAH: KATASTRÁLNÍ SITUAČNÍ VÝKRES "u partyzána"		MĚŘÍTKO: 1:500	ČÍS. VÝKRESU: C.2