


PŮDORYS 2.NP

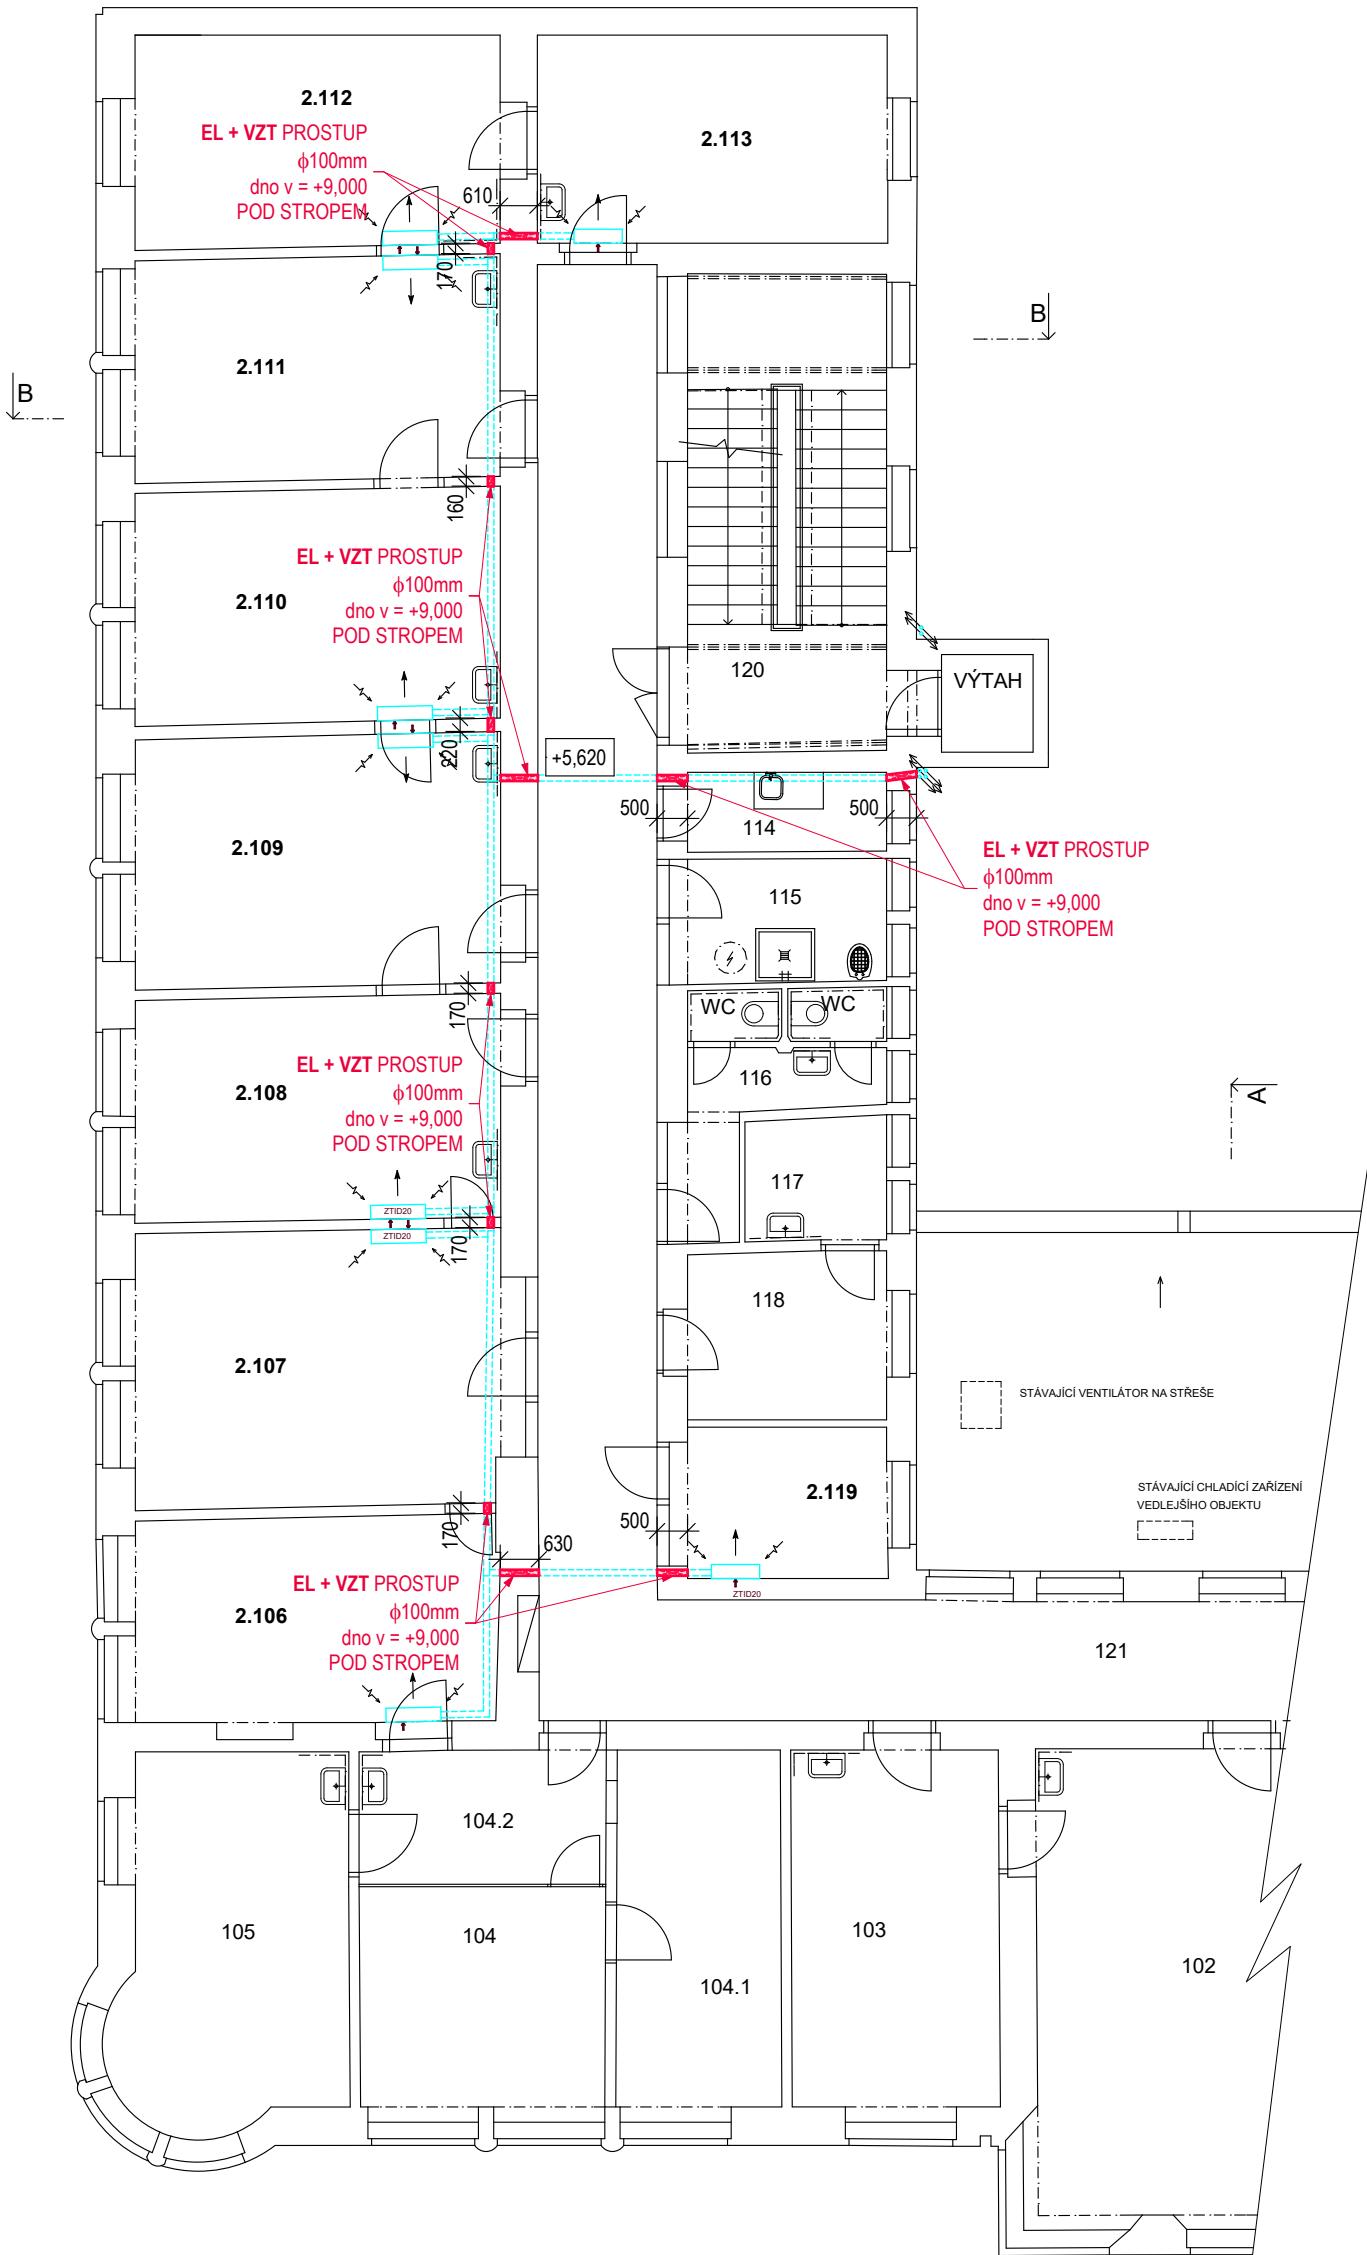

LEGENDA MÍSTNOSTÍ - 2. NP	
OZN.	NÁZEV
102	KANCELÁŘ
103	KANCELÁŘ
104	KANCELÁŘ
105	KANCELÁŘ
106	KANCELÁŘ
107	KANCELÁŘ
108	KANCELÁŘ
109	KANCELÁŘ
110	KANCELÁŘ
111	KANCELÁŘ
112	KANCELÁŘ
113	KANCELÁŘ
114	KUCHYŇKA
115	KOUPELNA
116	WC
117	ÚKLIDOVÁ MÍSTNOST
118	TECHNICKÁ MÍSTNOST
119	KANCELÁŘ
120	SCHODY
121	CHODBA

Zodpovědný projektant		<div>Bc. Dana HAUERLANDOVÁ</div> <div>autorizovaný inženýr pro pozemní stavby</div> <div>K Nemocnici 2232/81, 741 01 Nový Jičín</div> <div></div> <div>mobil : 737 911 882 IČ : 413 914 38</div>		
Bc. Dana HAUERLANDOVÁ				
Místo stavby	Lidická 1413/4 741 01 Nový Jičín			
Investor	Město Nový Jičín Masarykovo nám. 1/1, 741 01 Nový Jičín		Datum	12/2019
			Měřítko	1 : 100
Název akce	Klimatizace kanceláří - Městský úřad Masarykovo náměstí 1/1, 741 01 Nový Jičín		Stupeň:	DPS
			číslo výkresu	
Výkres	2.NP - PATRO		D1.1- 03	