



PŮDORYS 1.NP

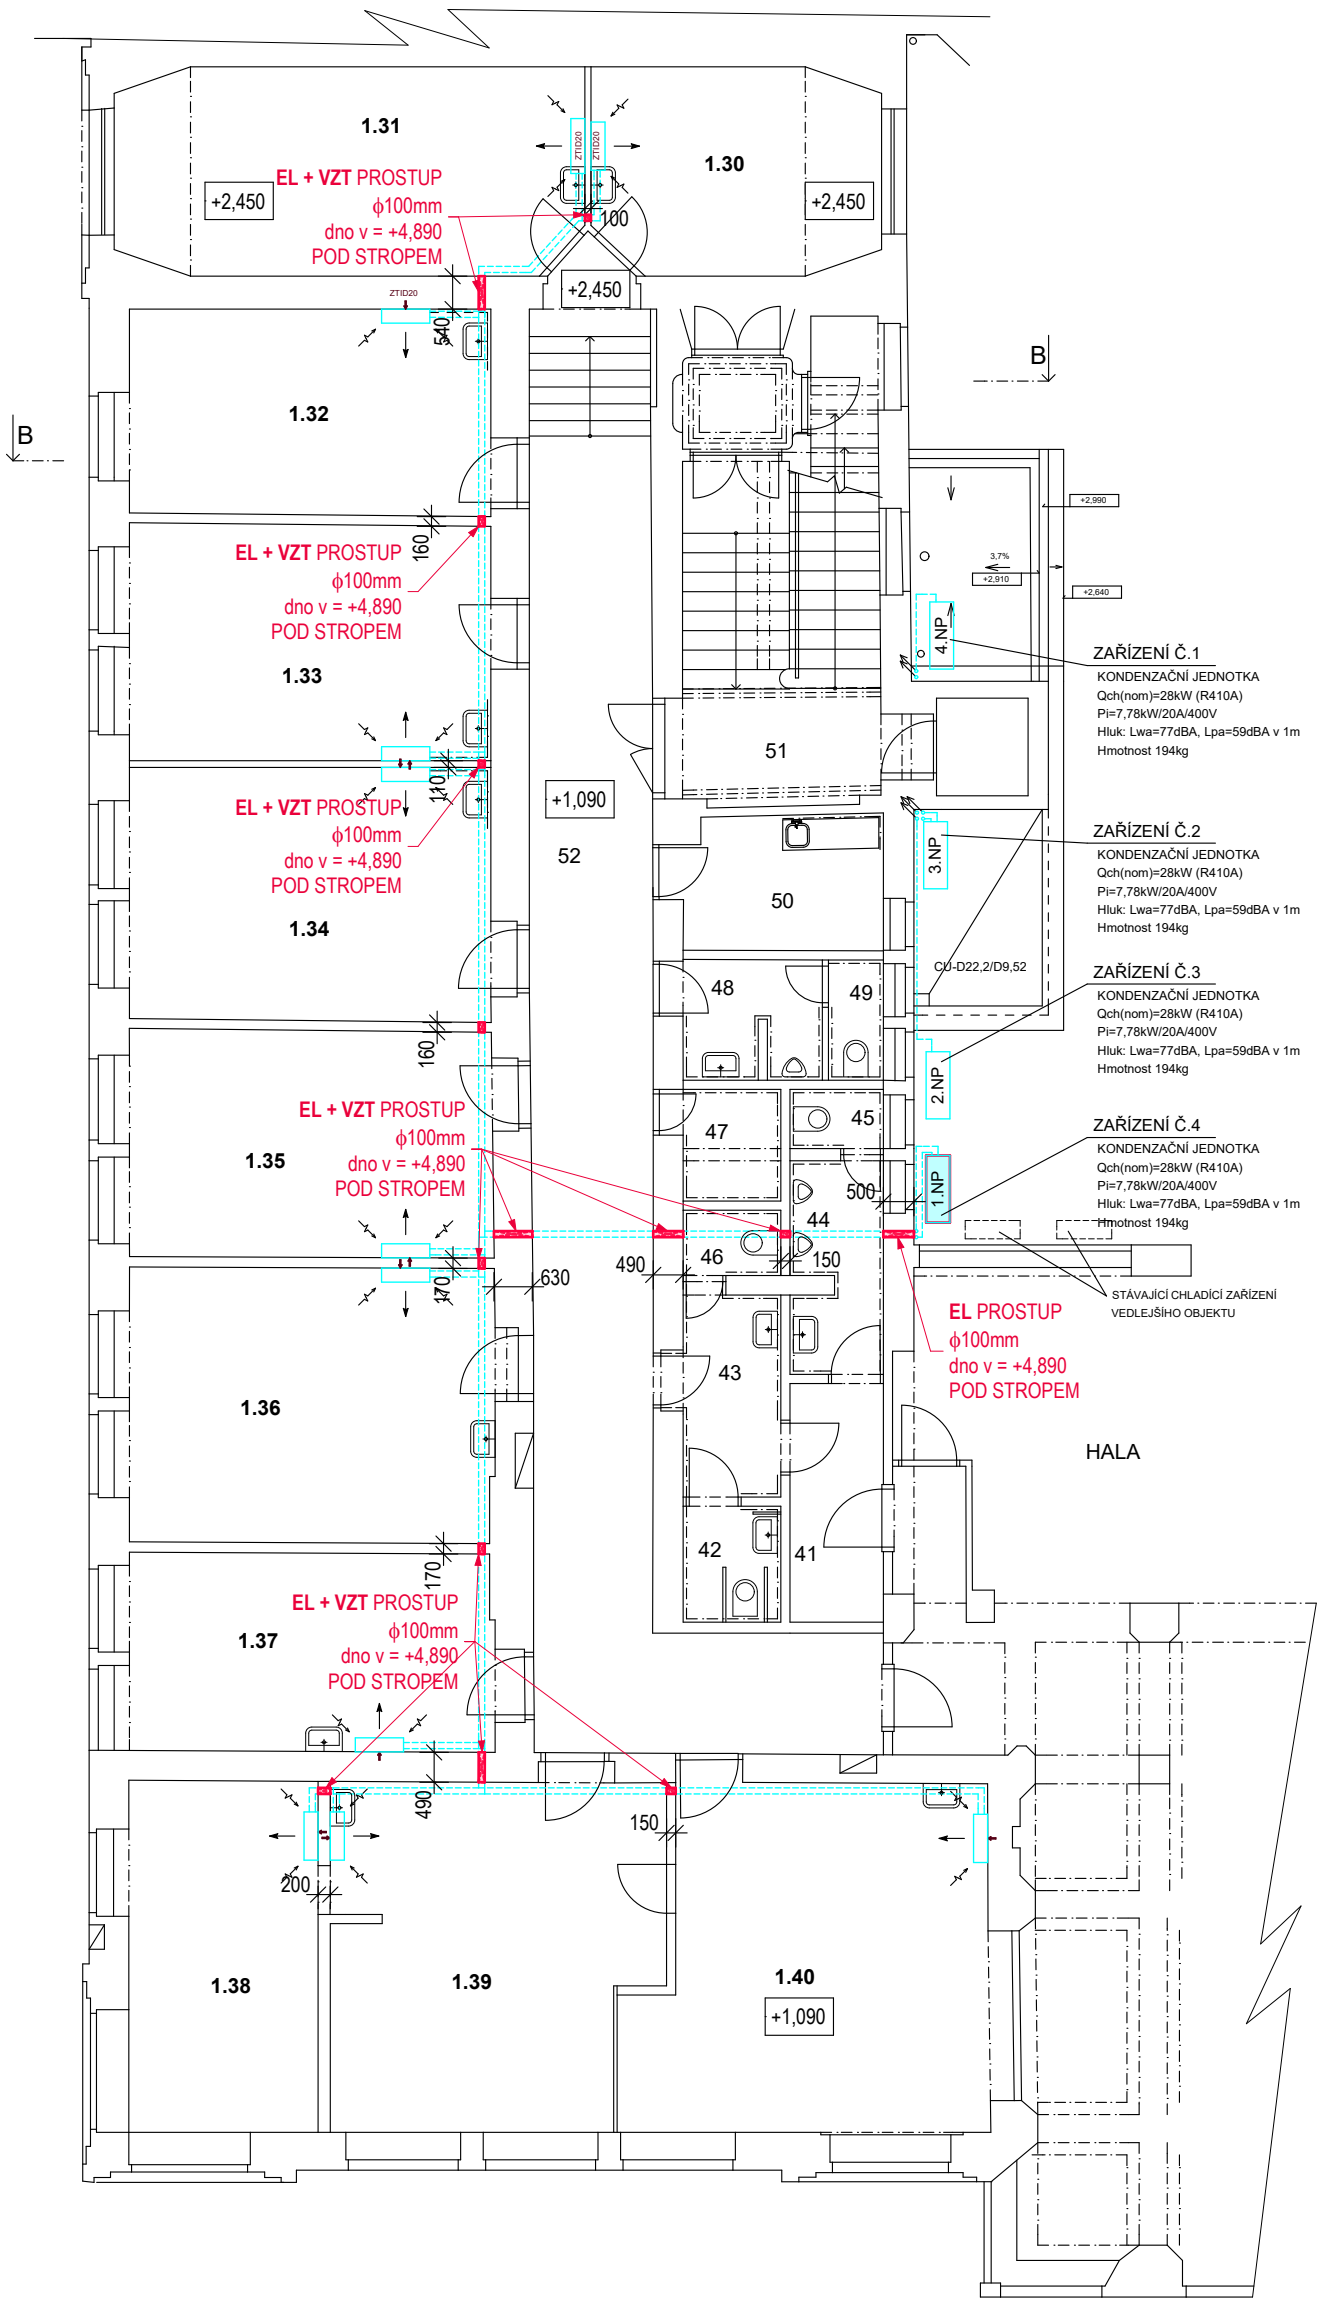

LEGENDA MÍSTNOSTÍ - 1.NP	
OZN.	NÁZEV
1	INFORMACE
2	CHODBA
3	SKLAD
4	CHODBA
5	WC
6	KANCELÁŘ
7	ROZHLAS
8	SKLAD
9	VSTUPNÍ HALA
10	SCHODY
30	KANCELÁŘ
31	ZASEDACÍ MÍSTNOST
32	KANCELÁŘ
33	KANCELÁŘ
34	KANCELÁŘ
35	KANCELÁŘ
36	KANCELÁŘ
37	KANCELÁŘ
38	KANCELÁŘ
39	KANCELÁŘ
40	KANCELÁŘ
41	WC PŘEDSÍN
42	WC ŽENY - BEZBARIÉROVÉ
43	WC ŽENY PŘEDSÍN
44	WC MUŽI
45	WC MUŽI
46	WC ŽENY
47	SPRCHOVACÍ KOUT
48	WC MUŽI
49	WC MUŽI
50	KUCHYŇKA
51	SCHODY
52	CHODBA

Zodpovědný projektant		<div>Bc. Dana HAUERLANDOVÁ</div> <div>autorizovaný inženýr pro pozemní stavby</div> <div>K Nemocnici 2232/81,</div> <div>741 01 Nový Jičín</div> <div></div> <div>mobíl : 737 911 882 IČ : 413 914 38</div>	
Bc. Dana HAUERLANDOVÁ			
Místo stavby	Lidická 1413/4 741 01 Nový Jičín		
Investor	Město Nový Jičín Masarykovo nám. 1/1, 741 01 Nový Jičín	Datum	12/2019
		Měřítko	1 : 100
Název akce	Klimatizace kanceláří - Městský úřad Masarykovo náměstí 1/1, 741 01 Nový Jičín	Stupeň:	DPS
		číslo výkresu	
Výkres	1.NP - PŘÍZEMÍ	D1.1- 02	