




LEGENDA MÍSTNOSTÍ – 3. NP	
OZN.	NÁZEV
200	VSTUPNÍ HALA
201	KANCELÁŘ
202	KANCELÁŘ
203	KANCELÁŘ
204	KANCELÁŘ
205	RECEPCE
206	KANCELÁŘ
207	KANCELÁŘ
208	ZASEDACÍ MÍSTNOST
209	ZASEDACÍ MÍSTNOST+PŘEDSÁLÍ
210	KANCELÁŘ
211	KANCELÁŘ
211A	KANCELÁŘ
212	KANCELÁŘ
213	KANCELÁŘ
214	KANCELÁŘ
215	KANCELÁŘ
216	KANCELÁŘ
217	KANCELÁŘ
218	WC MUŽI
219	WC ŽENY
220	CHODBA
221	SCHODY
222	WC
223	KOUPELNA
224	PŘEDSÍN
225	SCHODIŠTĚ NA VĚŽ
226	SCHODIŠTĚ

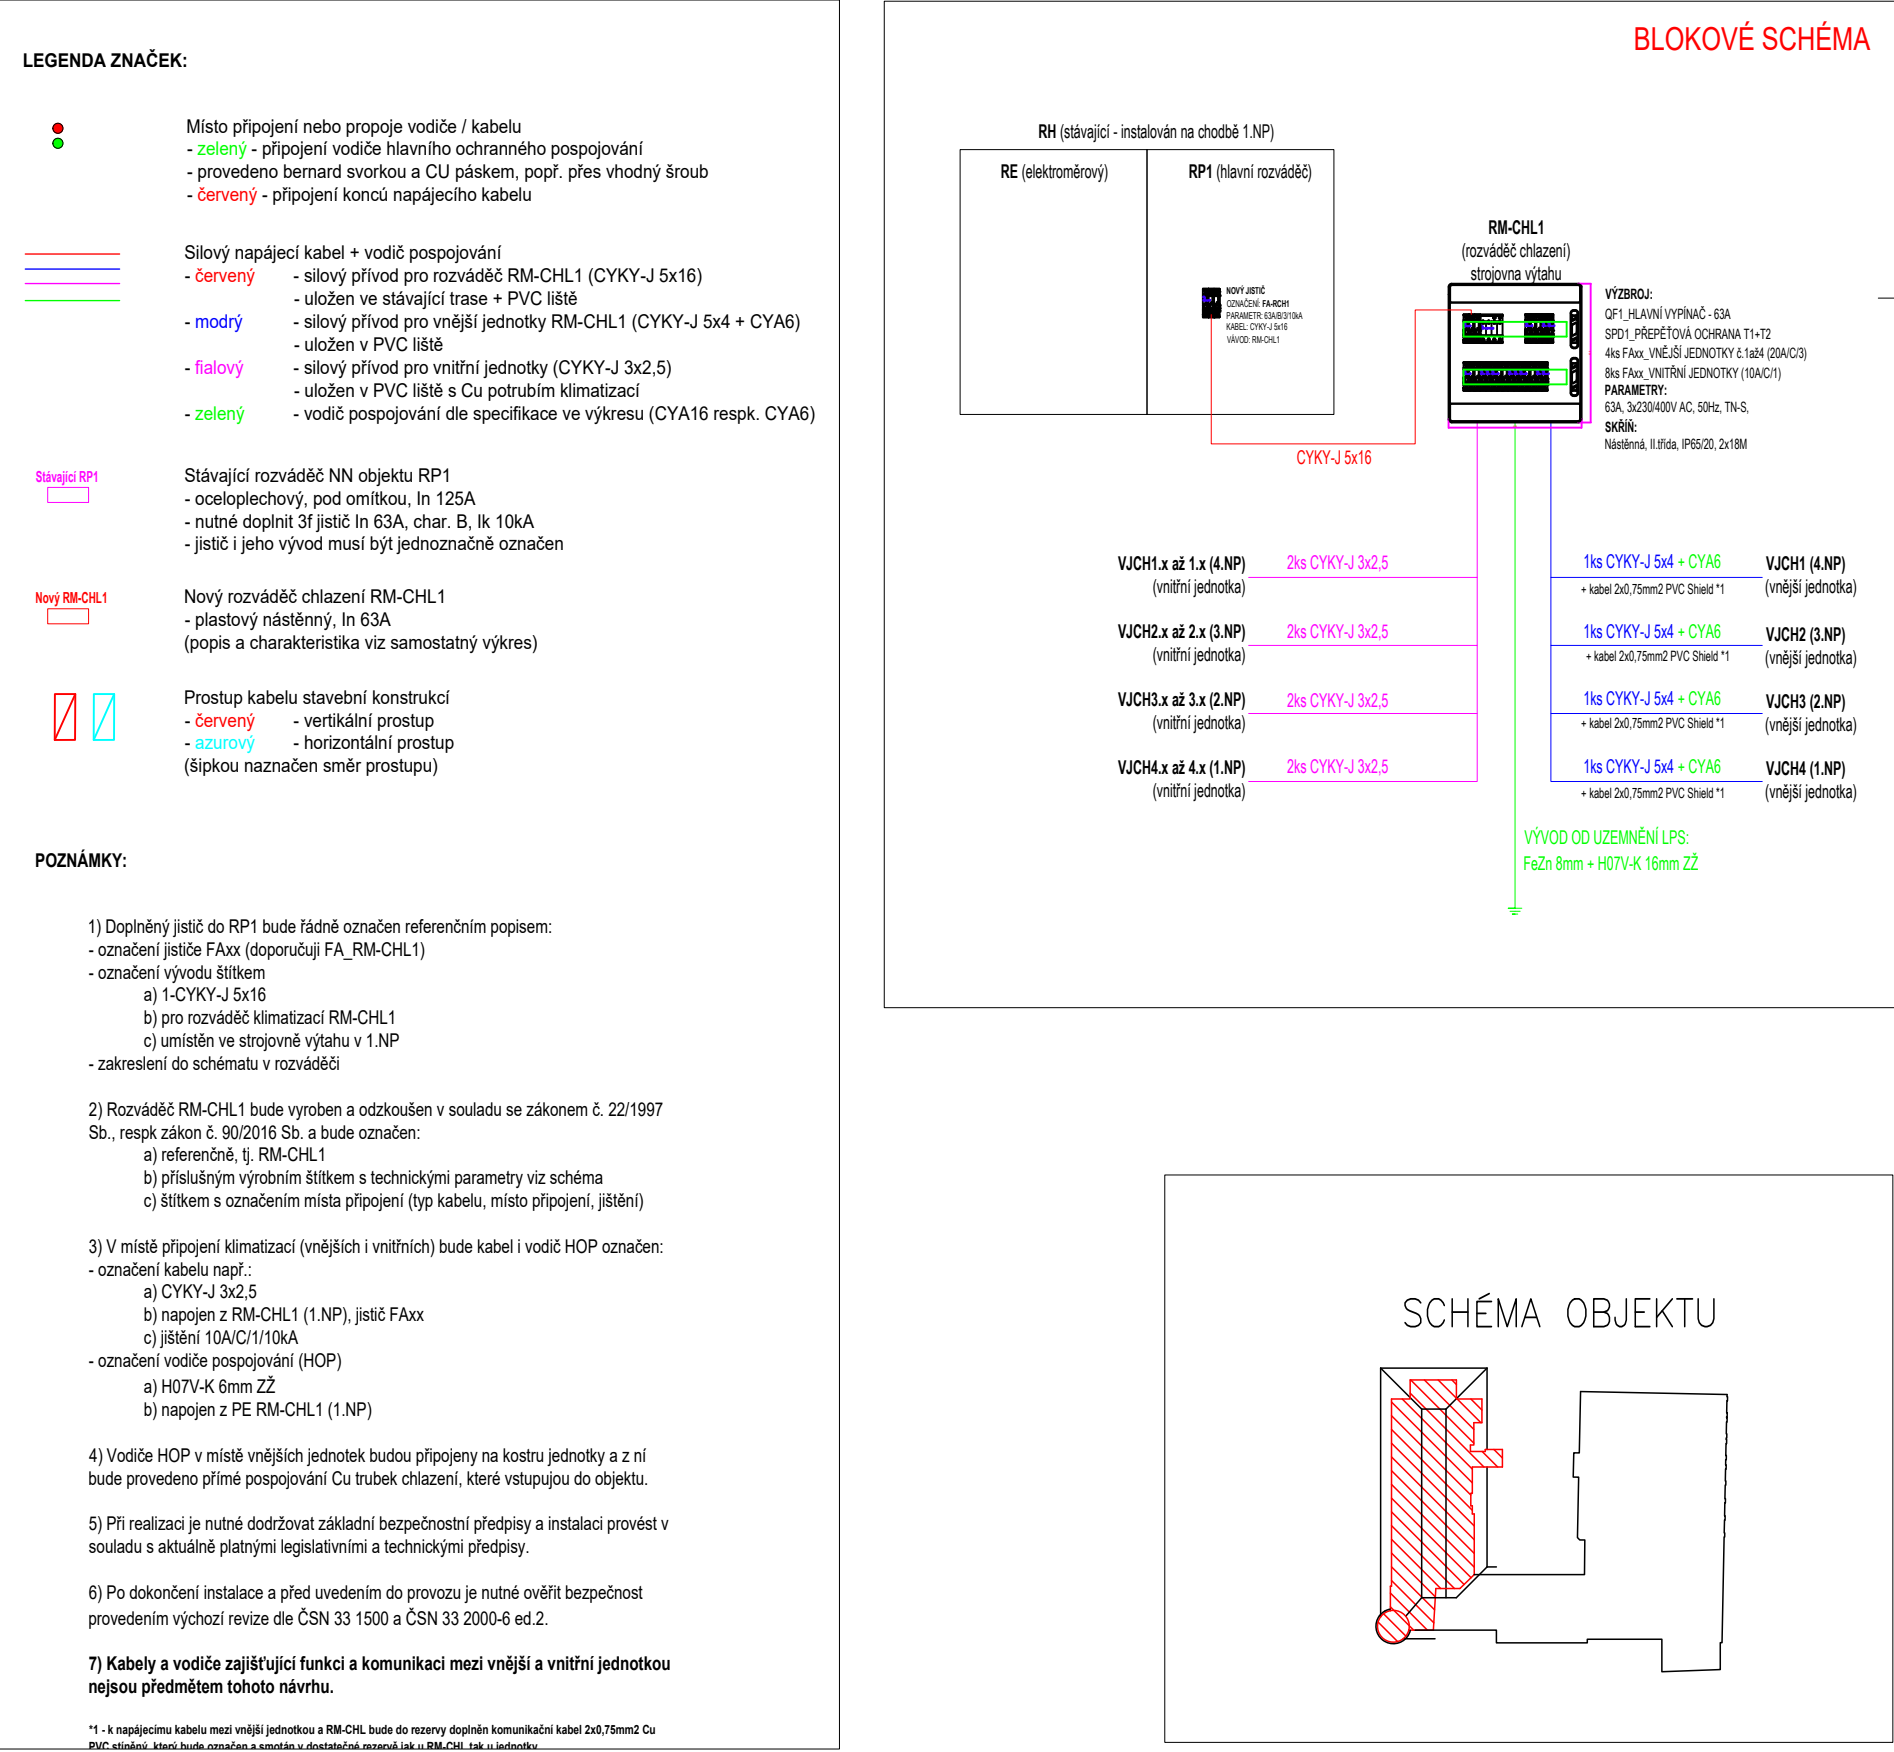

Ochrana před NDN:		Základní charakteristiky Řešena dle ČSN 33 2000-4-41 ed.3 a) základní - vývhy, přeplyv izolace b) porucha - automatické odpojení od zdroje c) doplněná - pospojováním	
Soustava:		TN-C-S, 3x400/230V AC, 50Hz, 3L + PEN/NPE	
Vypracoval Ing. Jan Doležalík Odpovědný projektant HPI / senior designer Investor contracting authority		Vedoucí střediska diviziace inženýr Bc. Jan Doležalík Zakázka: Roman Chmelař, Divadelní 9 Elektro - Bc. Jan Doležalík, GB ELEKTROSERVIS, spol. s r.o. MESTO NOVÝ JIČÍN Masarykovo náměstí 1/1, 741 01 Nový Jičín	
Místo stavby / projektu building site Objekt městského úřadu na ul. Lidická 1413/4, 741 01 Nový Jičín		Datum date 12/2019 Zakázka číslo 52-2019 Stupeň PD project stage DPS Měrná cena 1,5x Místní sešle 8x40	
Název výkresu drawing title Sílnoproudé elektroinstalační - SITUACE 3.NP		číslo výkresu annex number D1.4 / B / 05	