


PŮDORYS 3.NP

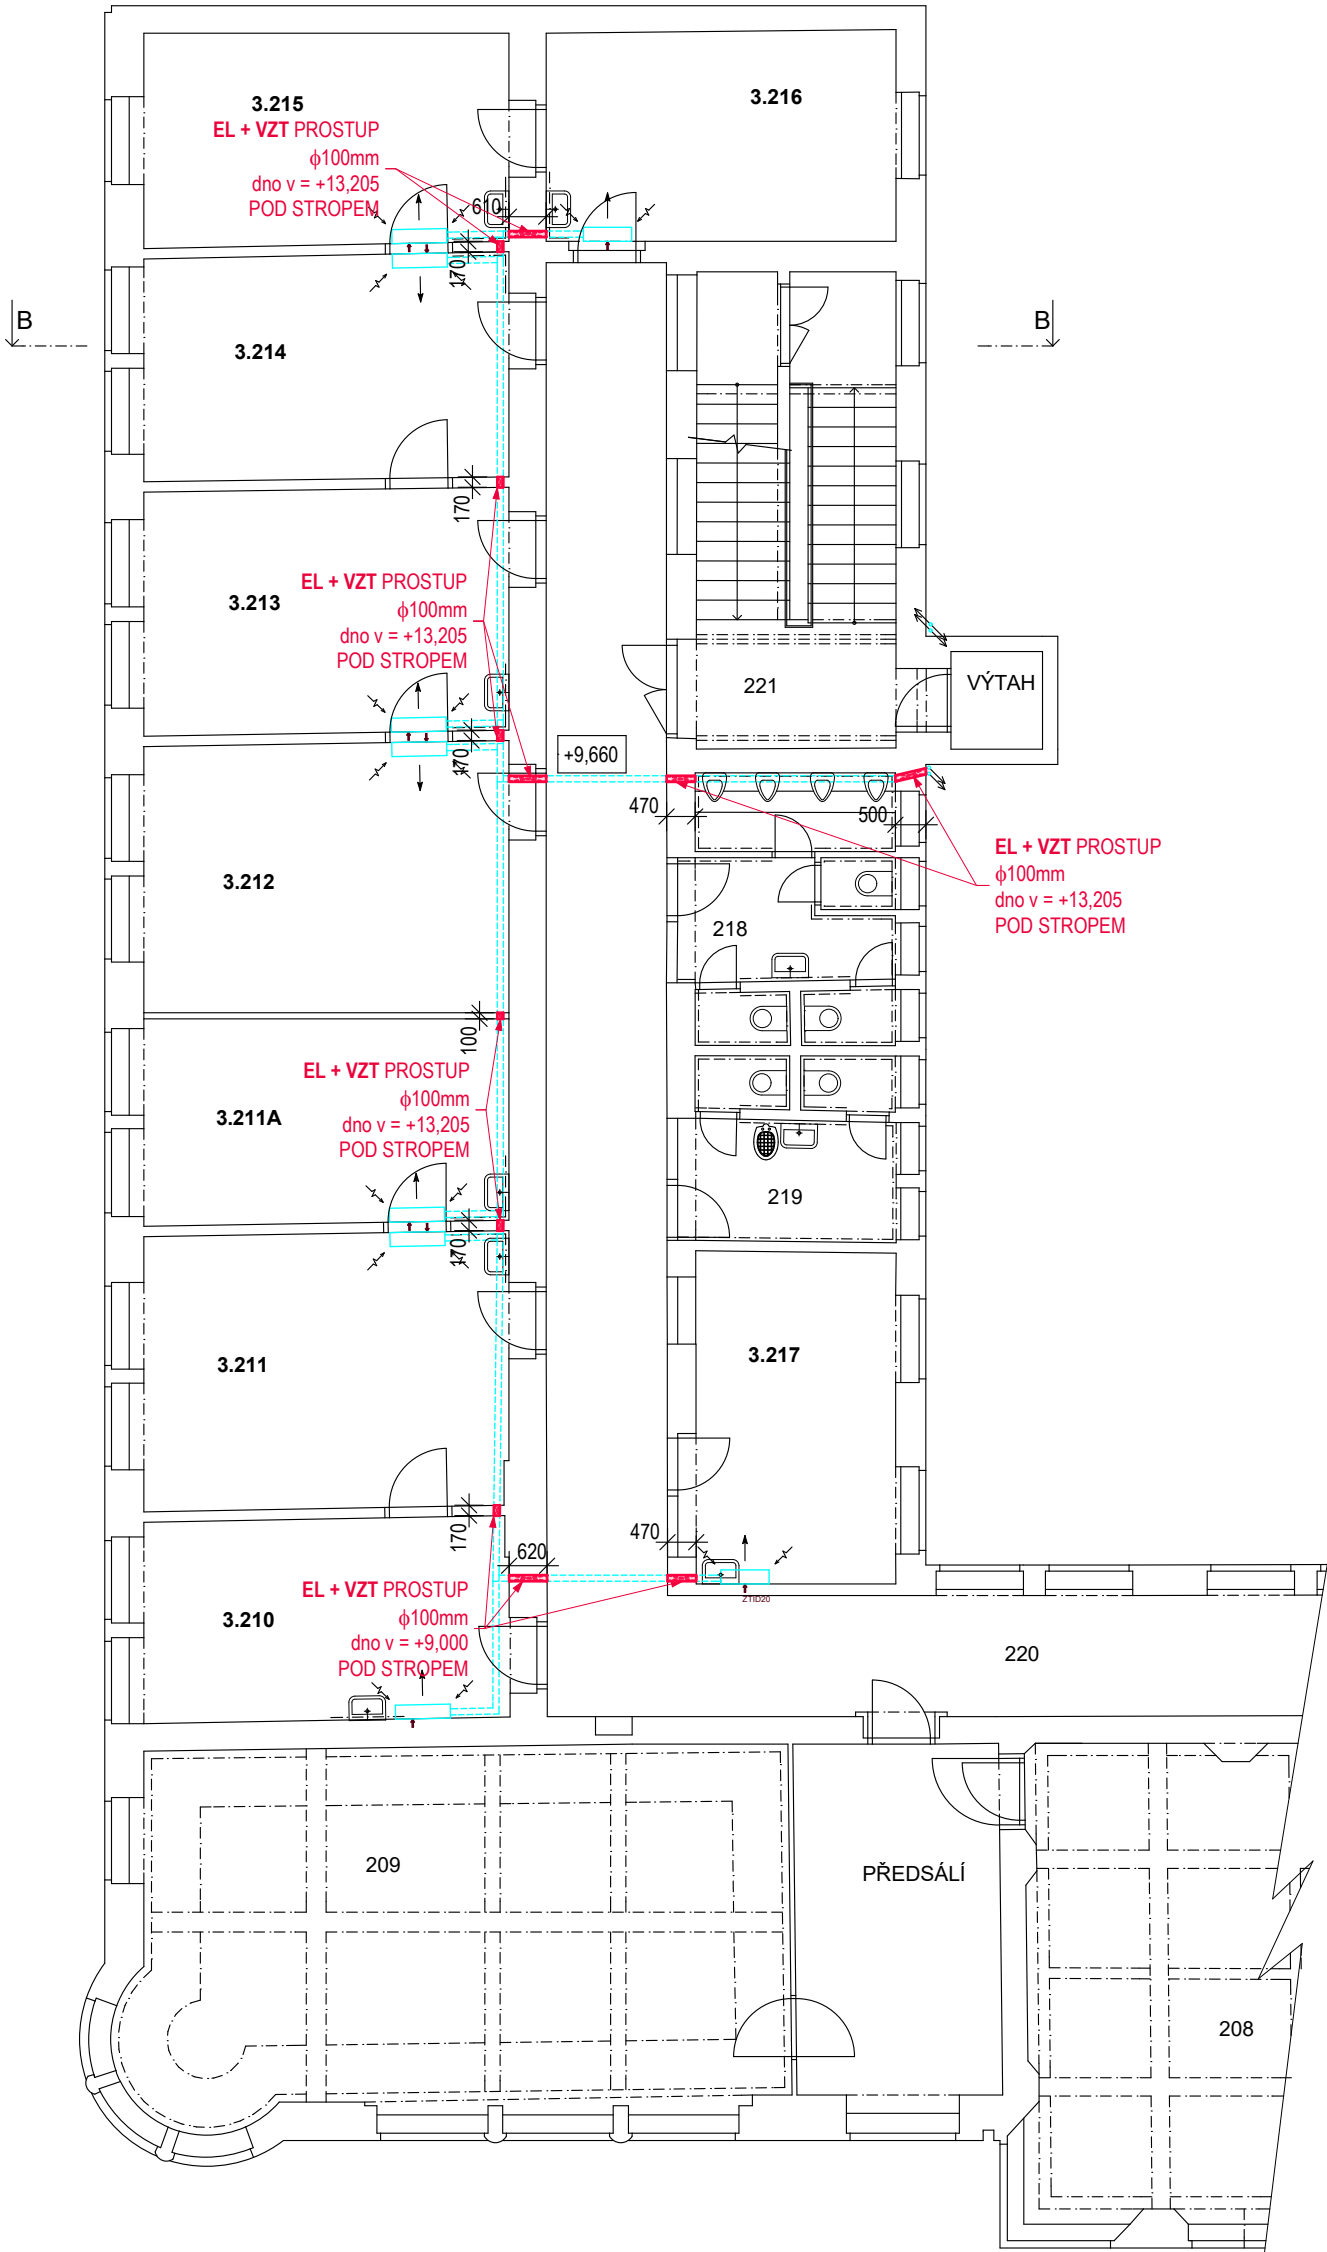

LEGENDA MÍSTNOSTÍ - 3. NP	
OZN.	NÁZEV
200	VSTUPNÍ HALA
201	KANCELÁŘ
202	KANCELÁŘ
203	KANCELÁŘ
204	KANCELÁŘ
205	RECEPCE
206	KANCELÁŘ
207	KANCELÁŘ
208	ZASEDACÍ MÍSTNOST
209	ZASEDACÍ MÍSTNOST+PŘEDSÁLÍ
210	KANCELÁŘ
211	KANCELÁŘ
211A	KANCELÁŘ
212	KANCELÁŘ
213	KANCELÁŘ
214	KANCELÁŘ
215	KANCELÁŘ
216	KANCELÁŘ
217	KANCELÁŘ
218	WC MUŽI
219	WC ŽENY
220	CHODBA
221	SCHODY
222	WC
223	KOUPELNA
224	PŘEDSÍŇ
225	SCHODIŠTĚ NA VĚŽ
226	SCHODIŠTĚ

Zodpovědný projektant		<div>Bc. Dana HAUERLANDOVÁ</div> <div>autorizovaný inženýr pro pozemní stavby</div> <div>K Nemocnici 2232/81,</div> <div>741 01 Nový Jičín</div> <div></div> <div>mobil : 737 911 882 IČ : 413 914 38</div>		
Bc. Dana HAUERLANDOVÁ				
Místo stavby	Lidická 1413/4 741 01 Nový Jičín			
Investor	Město Nový Jičín Masarykovo nám. 1/1, 741 01 Nový Jičín		Datum	12/2019
			Měřítko	1 : 100
Název akce	Klimatizace kanceláří - Městský úřad Masarykovo náměstí 1/1, 741 01 Nový Jičín		Stupeň:	DPS
			číslo výkresu	
Výkres	3.NP - PATRO		D1.1- 04	